


PUZ - REGLEMENTARE ZONA PT. REALIZARE ANSAMBLU
DE LOCUINTE COLECTIVE, PARCELARE TEREN
MUN. TG-MURES, JUD. MURES

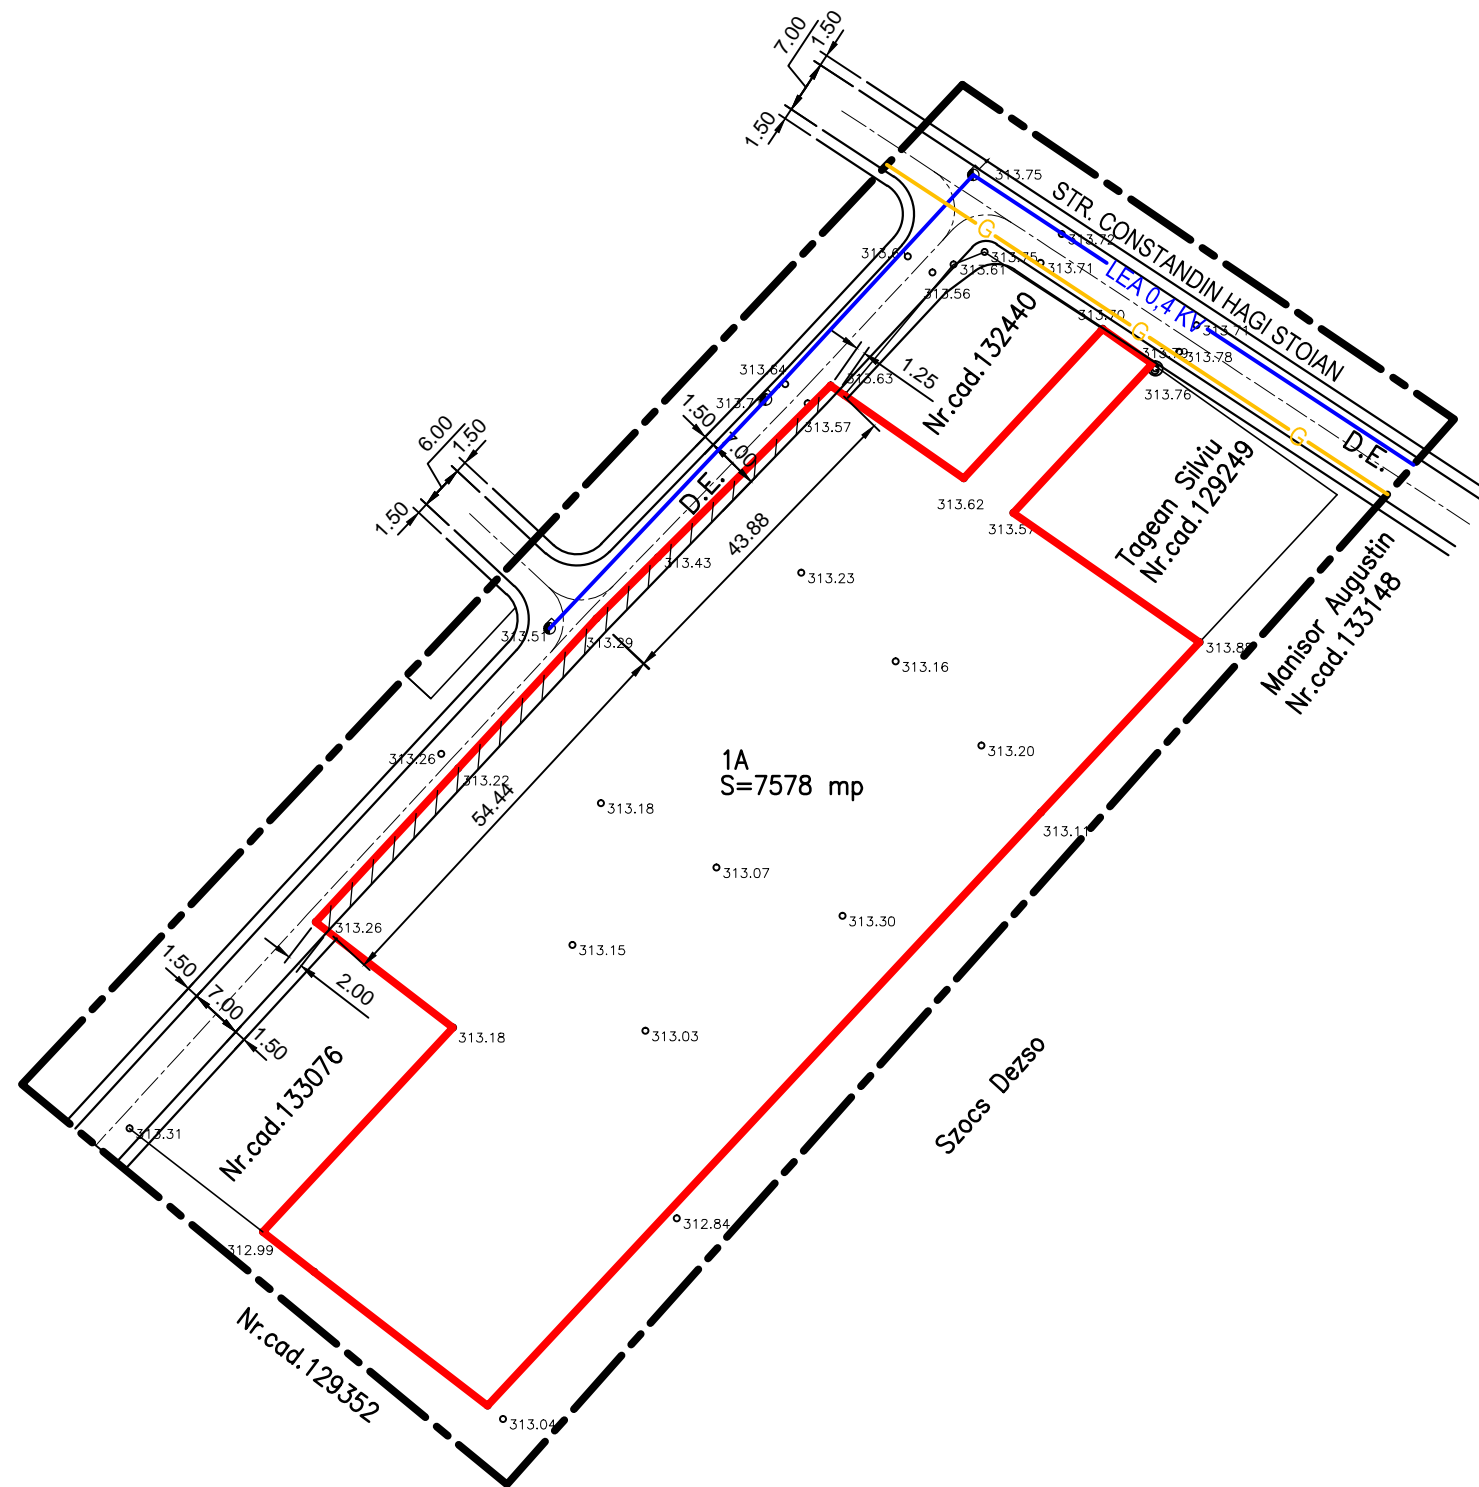

LEGENDA:

LIMITE:

--- LIMITA TEREN STUDIAT

— LIMITA TEREN PROPRIETATE BENEFICIAR

RETELE EDILITARE:

— LINIE ELECTRICA LEA 0,4 KV – EXISTENT

— RETEA DE DISTRIBUTIE GAZ PRESIUNE REDUSA SUBTERAN PE ϕ 90 MM – EXISTENT

Prezenta plansa este proprietatea intelectuala a S.C. ARHITECTON S.R.L.Reproducerea totala sau partiala fara acordul proiectantului este interzisa si se sanctioneaza conform legii

		S.C. ARHITECTON S.R.L. str. Revolutiei nr. 22, Tg-Mures-RO tel/fax: 0265-217822 J26-1100-2002 - R15097611 arhitectonpro@yahoo.com		BENEFICIAR STEFAN FLORIN Str. Rosaritului Nr.81; Loc. Sancraiu de Mures; Jud. Mures	PROIECT NR. 395/2014
Specificatie Coordonator urbanism Intocmit Desenat	Nume arh. Kovacs Angela th.pr. Galfi Ildiko th.pr. Galfi Ildiko	Semnatura	SCARA. 1:1000 DATA: 12. 2014	DENUMIRE PROIECT REGLEMENTARE ZONA PENTRU REALIZARE ANSAMBLU DE LOCUINTE COLECTIVE, PARCELARE TEREN Str. Constantin Hagi Stoian Fr.Nr.; Mun. Tg.-Mures; Jud. Mures DENUMIRE PLANSA PLAN DE REGLEMENTARI ECHIPARE EDILITARA	FAZA DE PR.: P.U.Z. PLANSA NR. A.08