


PLAN REGLEMENTĂRI URBANISTICE

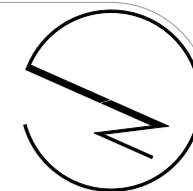


LEGENDA

- LIMITA ZONEI STUDIATE
 - LIMITA ZONEI REGLEMENTATE
 - LIMITE DE PROPRIETATE
 - CLĂDIRI EXISTENTE
 - ZONE APARTINĂND DOMENIULUI PUBLIC
 - ZONE DE LOCUIT
 - ZONE DE PRODUCȚIE
 - TERENURI AGRICOLE
- REGLEMENTĂRI**
- ▲ ACCES AMPLASAMENT PROPUȘ
 - ALINIAMENT OBLIGATORIU
 - ALINIAMENT PROPUȘ
 - ZONĂ EDIFICABILĂ
 - ZONE LIBERE DE CONSTRUCȚII

COEFICIENȚI TEREN

S _{teren} = 7136,00 mp			
P.O.T.		C.U.T.	
EXISTENT	PROPUȘ	EXISTENT	PROPUȘ
24,67%	26,00%	0,38	1,80

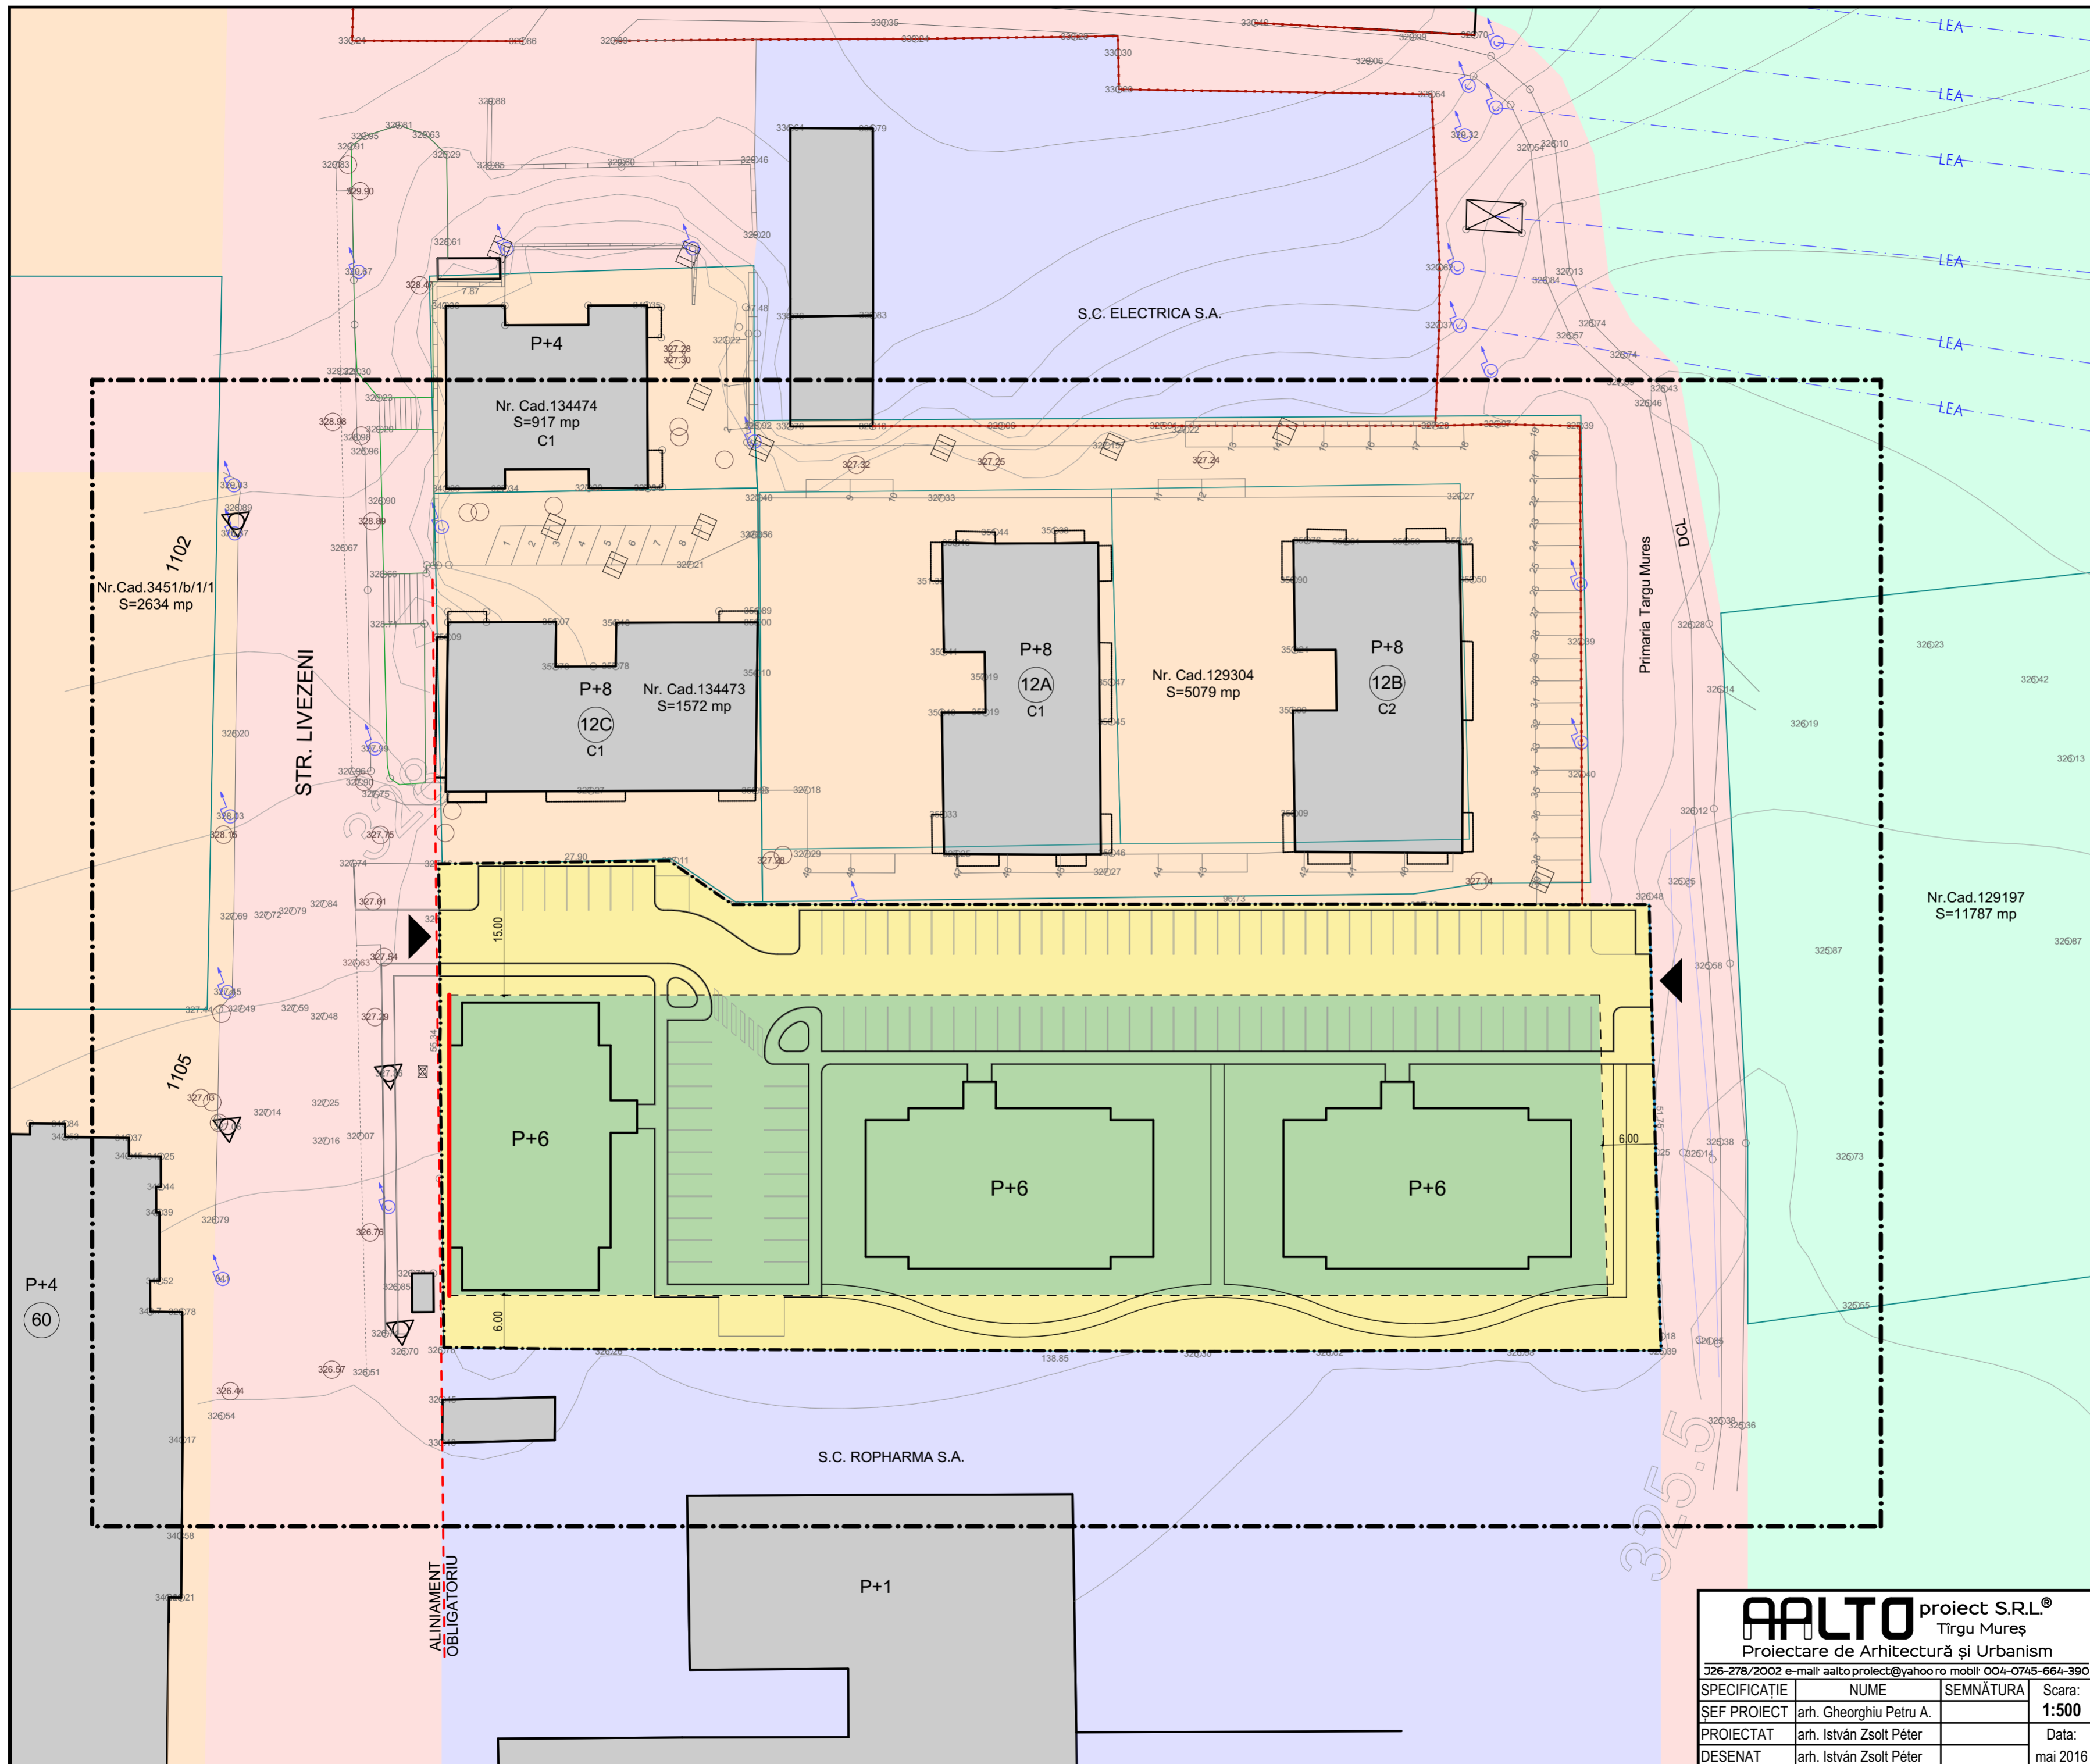

AALTO proiect S.R.L.[®]
 Tîrgu Mureș
 Proiectare de Arhitectură și Urbanism
 326-278/2002 e-mail: aalto.proiect@yahoo.ro mobil: 004-0745-664-390

SPECIFICAȚIE	NUME	SEMNĂTURA	Scara:
ȘEF PROIECT	arh. Gheorghiu Petru A.		1:500
PROIECTAT	arh. István Zsolt Péter		Data:
DESENAT	arh. István Zsolt Péter		mai 2016

Beneficiar: S.C. ROMUR S.A. Adresa: P-ța Teatrului, Nr.10, Tîrgu Mureș, Jud. MUREȘ	Pr. Nr. 406.0
PUZ - ANSAMBLU REZIDENȚIAL	Faza: P.U.Z.
Adresa: Str. Livezeni Nr. 12, Tîrgu Mureș, Jud. MUREȘ	Planșa: A.3
PLAN REGLEMENTĂRI URBANISTICE	