


CIRCULAȚIA TERENURILOR
(proprietate studiată)

TIPUL DE PROPRIETATE	EXISTENT		PROPUS	
	mp	%	mp	%
Proprietate privată	1293,0	100,0	1293,0	100,0
Propus pt trecere în domeniu public	---	---	---	---
TOTAL	1293,0	100,0	1293,0	100,0

PUD PLAN URBANISTIC DE DETALIU

STUDIU DE AMPLASAMENT pentru CONSTRUIRE LOCUINTA INDIVIDUALA IN REGIM PARTER
Tg-Mures str. Voinicenilor fn 4) regim juridic

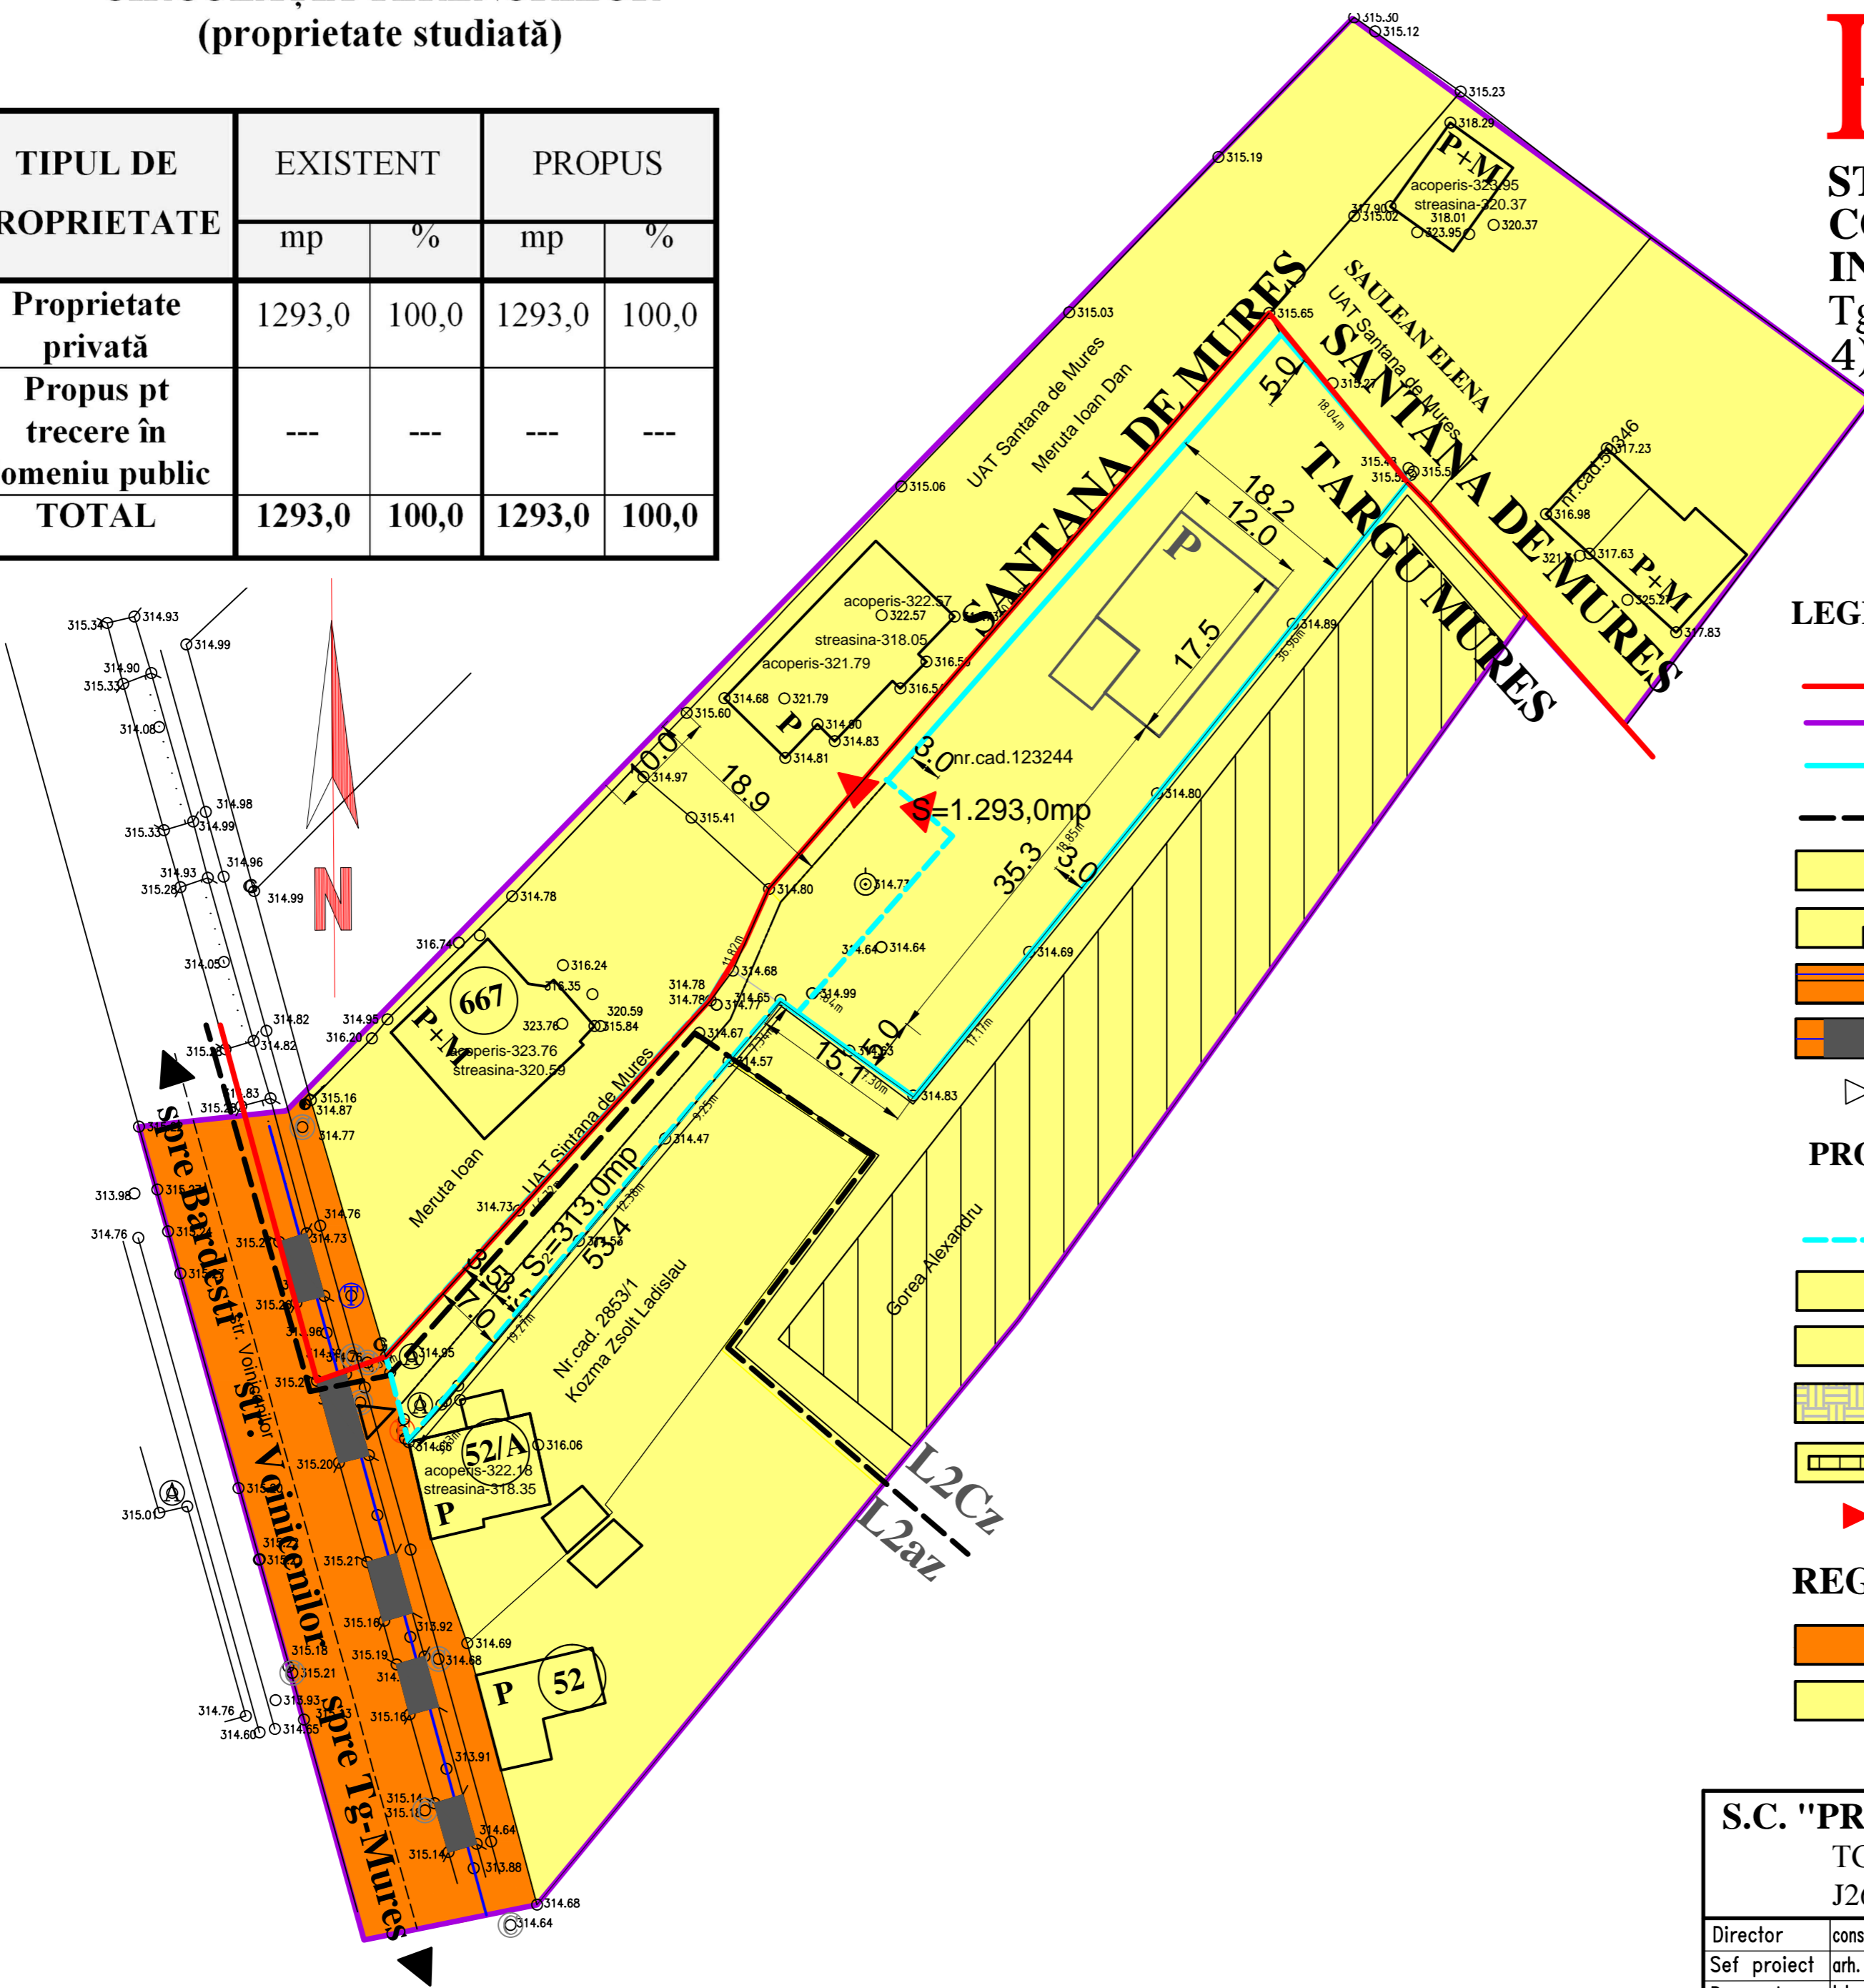

LEGENDA

- LIMITA INTRAVILAN EXISTENT conf. PUG aprobat
- LIMITA ZONEI STUDIATE (1,1 ha)
- LIMITA PROPRIETATII STUDIATE PENTRU CONSTRUIRE (1.606,0mp)
- LIMITA UTR
- TEREN ARABIL INTRAVILAN
- ZONA DE LOCUIT EXISTENTA
- STR. VOINICENILOR (DN15E)
- PODETE DE BETON EXISTENTE
- ▷ ACCES EXISTENT MENTINUT

PROPUNERI URBANISTICE

- - - MODIFICARI PROPUSE LA LIMITA DE PARCELE
- P** CASA DE LOCUIT PROPUSE ÎN REGIM P
- GRĂDINĂ, CURTE PROPUȘĂ
- PAVAJ PROPUȘ
- REZERVA CONSTRUIBILA conform UTR L2Cz
- ▶ ACCESE PROPUSE

REGIM JURIDIC

- DOMENIU PUBLIC DE INTERES LOCAL
- PROPRIETATE PRIVATA A PERSOANELOR FIZICE SI JURIDICE

S.C. "PROIECT" S.R.L.			Beneficiari: MERUTA COSMIN SI MERUTA MIOARA		Pr.nr. 378.0/2016
TG. MUREȘ J26-621-1991					
Director	cons. jr. Simó I.		Sc: 1:500	STUDIU DE AMPLASAMENT privind CONSTRUIRE LOCUINTA INDIVIDUALA IN REGIM PARTER Tg-Mures, cart. Unirii str. Voinicenilor fn	Faza: PUD
Sef proiect	arh. Keresztes G.				
Desenat	teh. Gyeresi M.		DATA 2016	REGIM JURIDIC	Pl. S4