




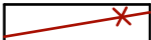


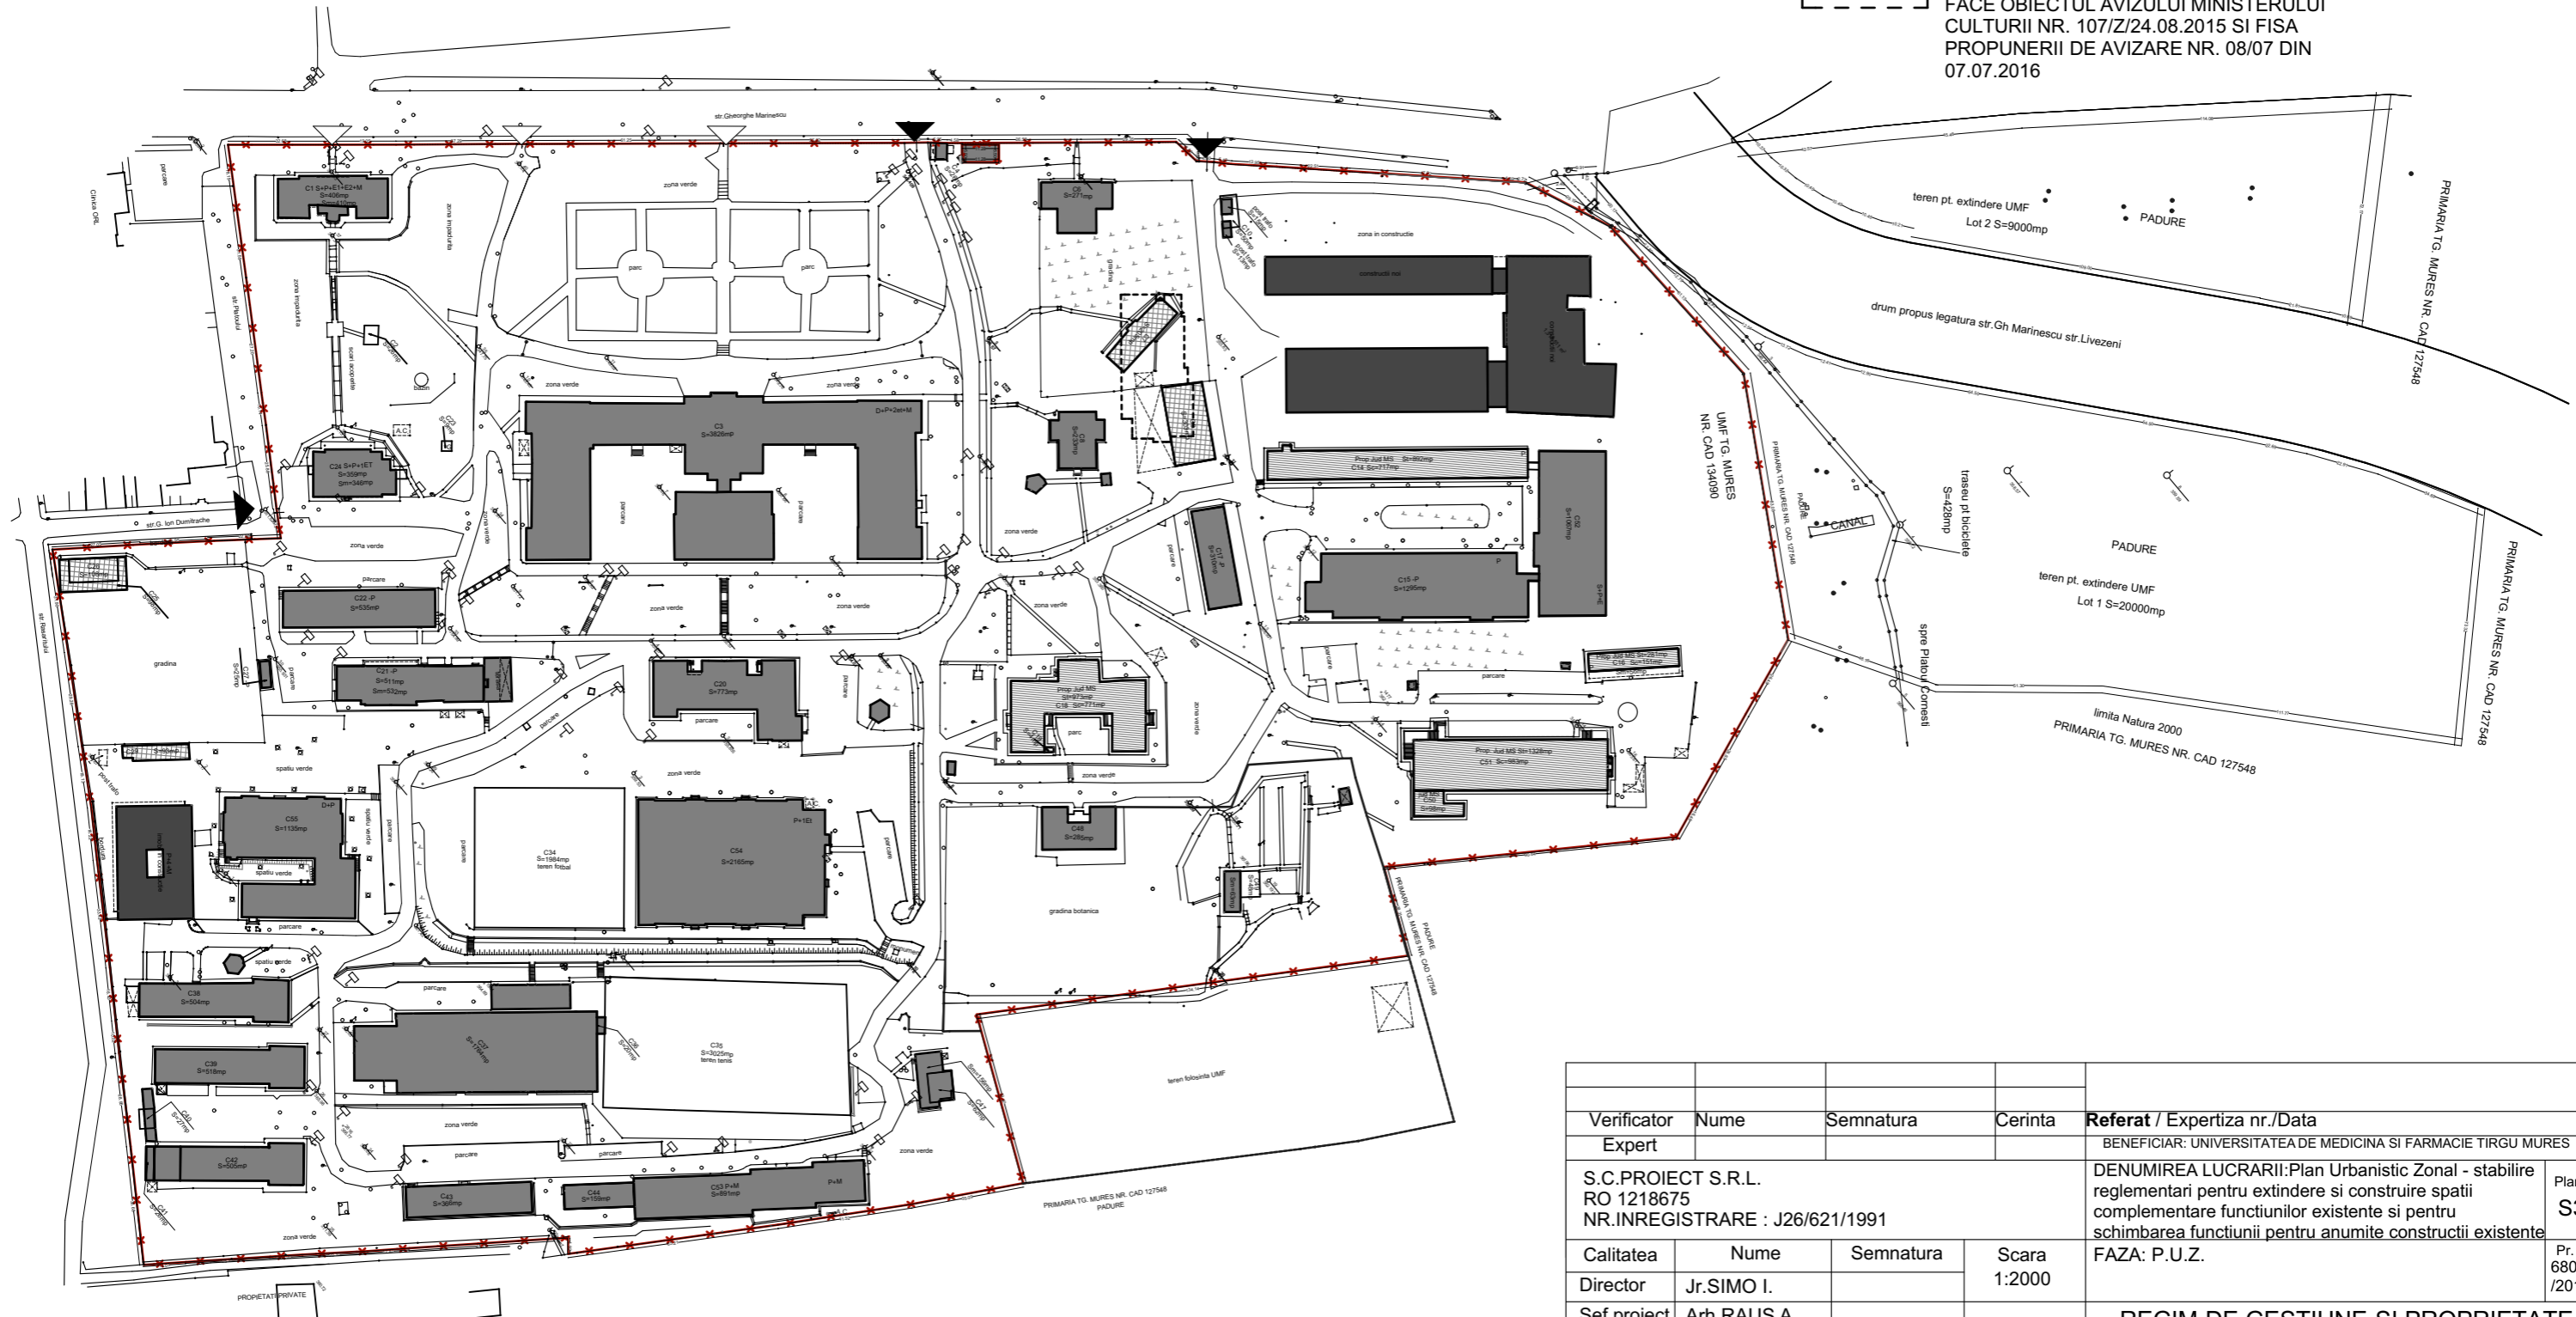
REGIM DE GESTIUNE SI PROPRIETATE ASUPRA CONSTRUCTIILOR DIN INCINTA UMF

scara 1:2000

LEGENDA

-  LIMITA INCINTA
-  ACCES AUTO-PIETONAL/DOAR PIETONAL
-  CONSTRUCTII IN PROPRIETATEA UNIVERSITATII DE MEDICINA SI FARMACIE TARGU-MURES
-  CONSTRUCTII IN PROPRIETATEA CONSILIULUI LOCAL TARGU MURES
-  CONSTRUCTII PREVAZUTE A FI DEMOLATE
-  CONSTRUCTII IN CURS DE EXECUTIE/NEEVIDENTIATE IN CF

CONSTRUCTIE PREVAZUTA DE STUDIUL DE FEZABILITATE PENTRU CENTRUL DE CERCETARE IN NANOBIOLOGIE SI NANOTEHNOLOGIE-INSTITUTUL NANO-X CE FACE OBIECTUL AVIZULUI MINISTERULUI CULTURII NR. 107/Z/24.08.2015 SI FISA PROPUNERII DE AVIZARE NR. 08/07 DIN 07.07.2016



Verificator	Nume	Semnatura	Cerinta	Referat / Expertiza nr./Data
Expert				BENEFICIAR: UNIVERSITATEA DE MEDICINA SI FARMACIE TIRGU MURES
S.C.PROIECT S.R.L. RO 1218675 NR.INREGISTRARE : J26/621/1991				DENUMIREA LUCRARI: Plan Urbanistic Zonal - stabilire reglementari pentru extindere si construire spatii complementare functiunilor existente si pentru schimbarea functiunii pentru anumite constructii existente
Calitatea	Nume	Semnatura	Scara	FAZA: P.U.Z.
Director	Jr.SIMO I.		1:2000	
Sef proiect	Arh.RAUS A.		Data 2015	REGIM DE GESTIUNE SI PROPRIETATE ASUPRA CONSTRUCTIILOR DIN INCINTA UMF
Proiectat	Arh.RAUS A. Arh.POP-LUPU			
Desenat	Arh.POP-LUPU			
				Plansa S3 Pr. nr. 6805,0 /2015