PLAN URBANISTIC DE DETALIU

STABILIRE REGLEMENTARI IN VEDEREA CONSTRUIRII UNEI CASE DE LOCUIT

str. IOAN VESCAN fn TG.MURES

REGLEMENTARI EDILITARE

LEGENDA

LIMITE

- LIMITA ZONEI STUDIATE
- LIMITA DE PROPRIETATE

RETELE TEHNICO EDILITARE

EXISTENT	PROPUS	
		STRAZI
		TROTUARE
AR		RETELE DE ALIMENTARE CU APA
CM		CANALIZARE MENAJERA
		CANALIZARE PLUVIALA
LEA		RETELE DE ALIMENTARE CU ENERGIE ELECTRICA
G		RETELE DE ALIMENTARE CU GAZ

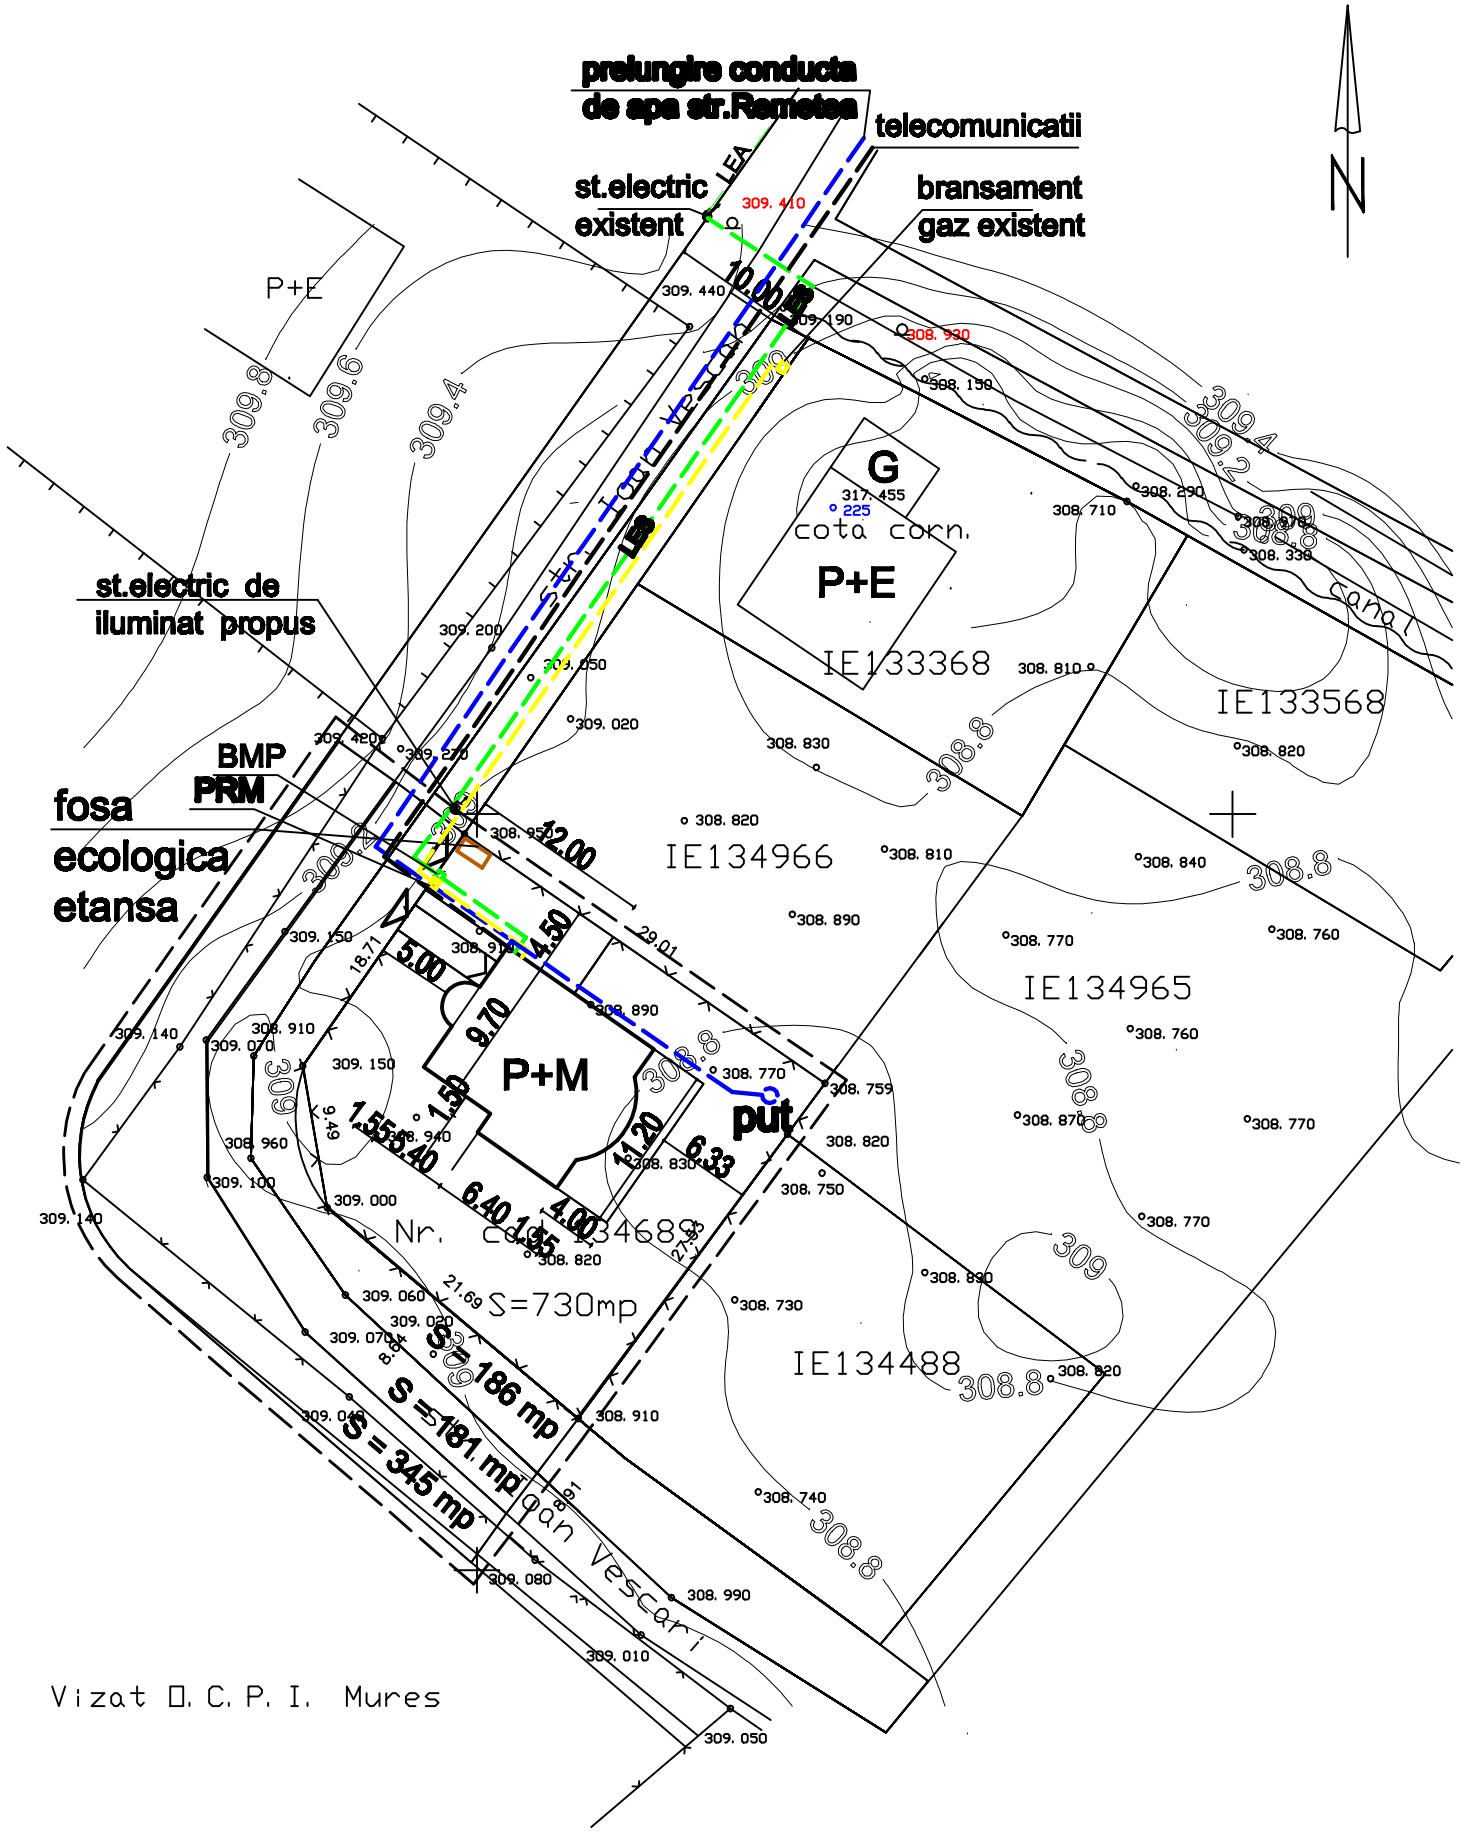

sc VIA MODUL srl C.U.I. 14357551 J26 / 900 / 2001 TG.MURES	PLAN URBANISTIC DE DETALIU STABILIRE REGLEMENTARI IN VEDEREA CONSTRUIRII UNEI CASE DE LOCUIT str. IOAN VESCAN fn TG.MURES	PR.NR. 698 tr. III 2016
	BENEFICIARI - PARLAGI DEZSO si PASZTOR NOEMI	
Pr. arh. MARIA DRAGOTA TNA nr. 515	REGLEMENTARI EDILITAREE SC. 1 : 500	FAZA PUD PL. A/ 3