


LEGENDA:
LIMITE:
 - - - - - LIMITA ZONEI STUDIATE
 - - - - - LIMITA PROPRIETATE
 - - - - - ALINIAMENT PROPOS
ZONIFICARE:
 CLADIRI SERVICII DE INTERES GENERAL, ACTIVITATI PRODUCTIVE MICI NEPOLUANTE, LOCUINTE

SPAȚII PLANTATE, AGREMENT, SPORT
 PLATFORME PIETONALE
 CĂI DE COMUNICARE RUTIERĂ ȘI AMENAJĂRI AFERENTE


STALP DE ILUMINAT EXTERIOR, H=8 m,20-30 lux
 STALP DE ILUMINAT EXTERIOR, H=4 m,10-15 lux
 STALP DE ILUMINAT EXTERIOR, H=1,5 m,10-15 lux
 P.O.T. maxim 80% propus 27% la cota parterului propus 55% la cota terenului amenajat
 C.U.T. maxim 2,0 propus 2,00

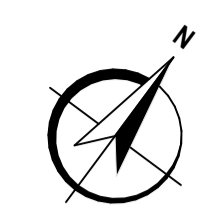

P.U.D. - CONSTRUIRE ANSAMBLU SERVICII DE INTERES GENERAL, ACTIVITATI PRODUCTIVE MICI NEPOLUANTE, LOCUINTE
 mun. Tîrgu Mureș, jud. Mureș



Total : 144 locuri de parcare

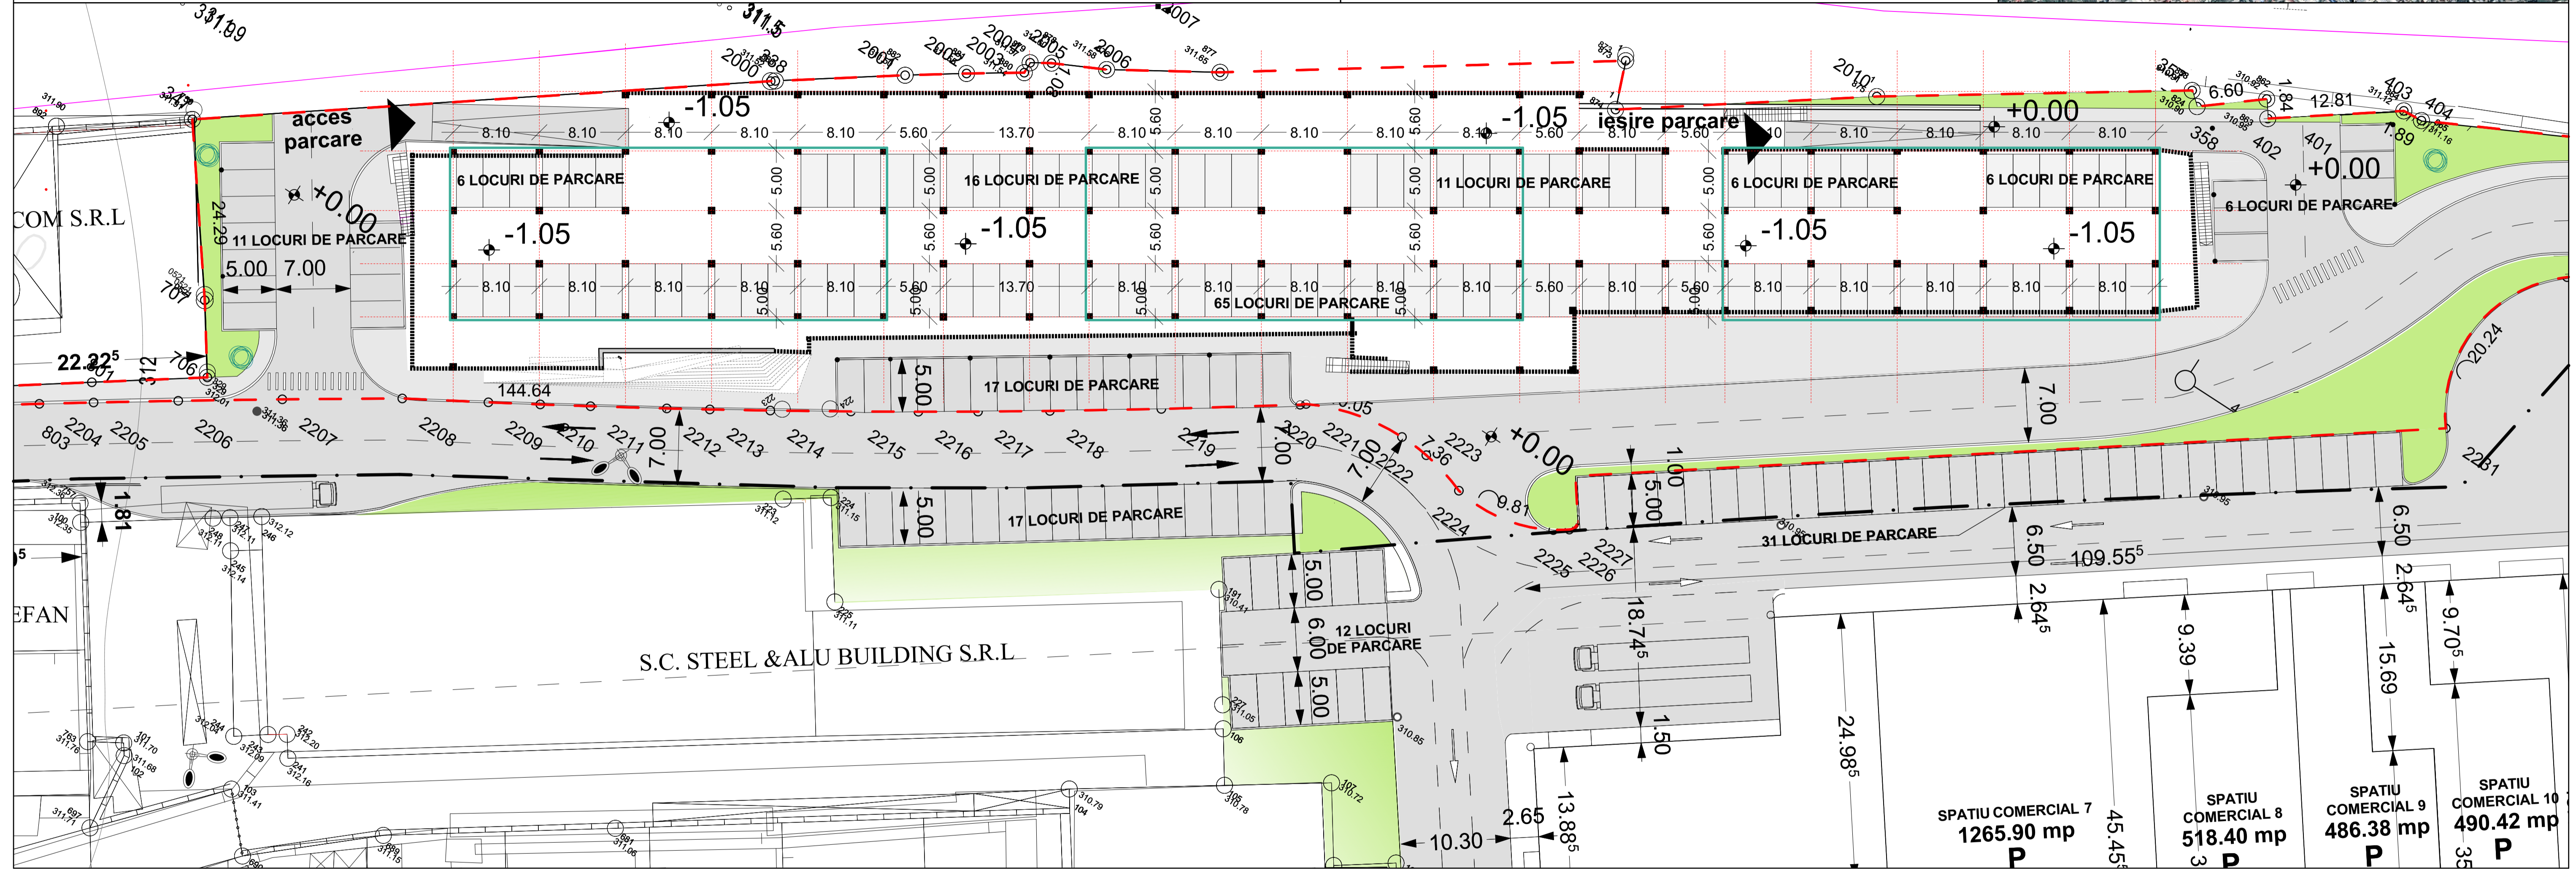

SPATIU COMERCIAL 7
1265.90 mp
P

SPATIU COMERCIAL 8
518.40 mp
P

SPATIU COMERCIAL 9
486.38 mp
P

SPATIU COMERCIAL 10
490.42 mp
P

Prezenta planșă este proprietatea intelectuală a S.C. ARHITECTON S.R.L. Reproducerea totală sau parțială fără acordul proiectantului este interzisă și se sancționează conform legii.				PROIECT NR. 460/2016	
S.C. ARHITECTON S.R.L. Str. Revoluției nr. 22, Tîrgu Mureș, JD Tel: 0265-217822 CUI: 1500-2002 - 810591811 arhitecton@arhitecton.ro			Beneficiar: S.C. MULTINVEST S.R.L. Str. Georgehe Doja nr. 67, Tîrgu Mureș, jud. Mureș		
Specificatie	Nume	Semnatura	Scara:	Denumire proiect: CONSTRUIRE ANSAMBLU SERVICII DE INTERES GENERAL, ACTIVITATI PRODUCTIVE MICI NEPOLUANTE, LOCUINTE DE SERVICII str. Georgehe Doja nr. 67-69, mun. Tîrgu Mureș, jud. Mureș	
Proiectat	arh. Kovacs Angela		1: 300	FAZA DE PR.: P.U.D.	
Intocmit	arh. Kovacs Angela		Data:	Denumire planșă: Plan demisol- Parcari	
Desenat	arh. Alexandra Iuga		03.2017	PLANȘA NR. A.12	