


PUZ PLAN URBANISTIC ZONAL

**STABILIRE REGLEMENTĂRI privind
CONSTRUIRE 14 CASE DE LOCUIT IZOLATE
SI CUPLATE, PE PARCELAR EXISTENT**
Tg-Mures, cart. Unirii str. C. Hagi Stoian fn.
3.1)reglementări edilitare - varianta II

ÎN CURS DE ELABORARE PUD

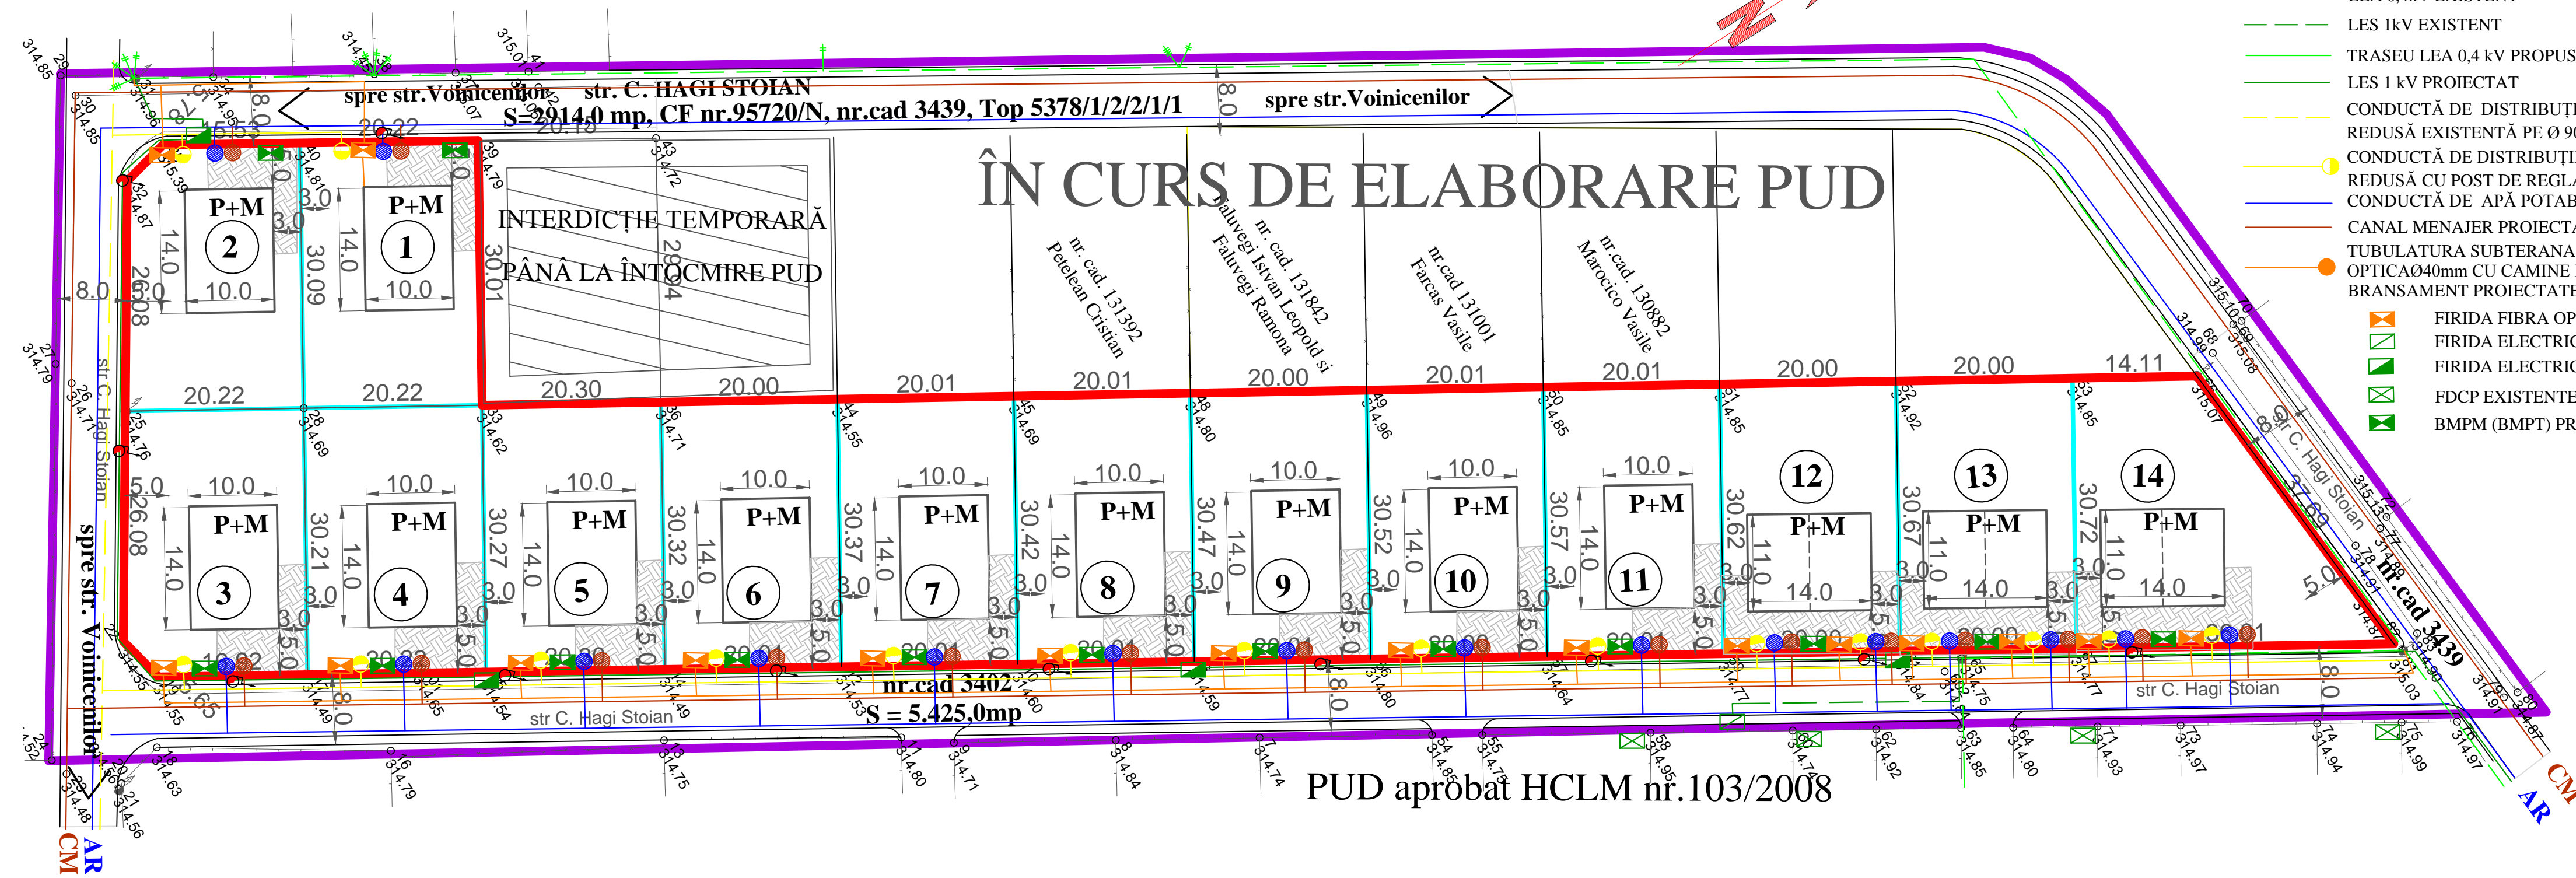

- *REGLEMENTĂRI EDILITARE**
- STÂLP LEA EXISTENT
 - STÂLP LEA PROPUȘ
 - LEA 0,4kV EXISTENT
 - LES 1kV EXISTENT
 - TRASEU LEA 0,4 kV PROPUȘ
 - LES 1 kV PROIECTAT
 - CONDUCTĂ DE DISTRIBUȚIE GAZ PRESIUNE REDUSĂ EXISTENTĂ PE Ø 90mm SUBTERAN
 - CONDUCTĂ DE DISTRIBUȚIE GAZ PRESIUNE REDUSĂ CU POST DE REGLARE, MASURARE PROPUȘĂ
 - CONDUCTĂ DE APĂ POTABILĂ PROIECTATĂ
 - CANAL MENAJER PROIECTAT
 - TUBULATURA SUBTERANA PT. REȚELE FIBRA OPTICĂ Ø40mm CU CAMINE DE TRAGERE DE BRANSAMENT PROIECTATE
 - FIRIDA FIBRA OPTICA PROPUSA
 - FIRIDA ELECTRICA EXISTENTA
 - FIRIDA ELECTRICA PROPUSA
 - FDCP EXISTENTE
 - BMPM (BMPT) PROPUȘ

- LEGENDA**
- LIMITA ZONEI STUDIATE
 - LIMITA PROPRIETATILOR STUDIATE PENTRU CONSTRUIRE(8.693,0mp)
 - LIMITA PARCELE EXISTENTE
 - ZONA DE LOCUIT EXISTENT
 - STRADA C. HAGI STOIAN NEAMENAJATA (8,0m)

- PROPUNERI URBANISTICE**
- CASE DE LOCUIT PROPUȘ ÎN REGIM P+M ori P+1
 - TEREN ARABIL INTRAVILAN (VECINATATI)
 - GRĂDINĂ, CURTE PROPUSĂ
 - PAVAJ PROPUȘ
 - ACESE PROPUSE
 - STRADA C. HAGI STOIAN PROPUSA PT MODERNIZARE SI DOTARE CU UTILITATI
 - INTERDICȚIE DE CONSTRUIRE PÂNĂ LA ÎNTOCMIRE PUD

***NOTĂ:** Alimentarea cu energie electrică a zonei se va realiza prin extinderea rețelei electrice de distribuție publică, conform proiectului nr. 107/2017,faza SS, elaborat de SC FREE ENERGY DESIGN, avizat de CTE a SDEE Mureș, prin Avizul nr.46/24.04.2017 - PENTRU DETALII VEZI DOCUMENTATIA ANEXATA IN PUZ

- BANSAMENT SUBTERAN TRIFAZAT EXISTENT
- BANSAMENT SUBTERAN MONOFAZAT EXISTENT
- CAMIN APA POTABILA PROIECTAT
- CAMIN CANALIZARE PROIECTAT

PUD aprobat HCLM nr.103/2008

| | | | | |
|--|---|--|--|--------------------------------|
| S.C. "PROIECT" S.R.L. TG. MUREȘ J26-621-1991 | | Beneficiari: LAZĂR VASILE și soția, STĂNCIOIU ION GHEORGHE și soția, GLIGA DANIEL GABRIEL, MOLDOVAN ILIE LUCIAN, MOLDOVAN CĂTĂLIN-VASILE și soția | | Pr.nr. 417.0/2016 |
| Director Sef proiect Desenat | cons. jr. Simó I. arh. Keresztes G. teh. Gyeresi M. | Sc: 1:500 DATA 2017 | STABILIRE REGLEMENTĂRI privind CONSTRUIRE 14 CASE DE LOCUIT IZOLATE SI CUPLATE PE PARCELAR EXISTENT Tg-Mures, cart.Unirii, str.C. Hagi Stoian fn. REGLEMENTĂRI EDILITARE VARIANTA II | Faza PUZ Pl. S3.1 |