



LIMITE:
 LIMITA ADMINISTRATIVA TÎRGU MUREȘ
 LIMITA INTRAVILAN
 LIMITA ZONEI STUDIATE
 LIMITA PROPRIETATE BENEFICIAR PUZ
 LIMITA ZONA PROPUSA PENTRU RECONFORMA IN UTR CM3Pz
 LIMITA UTR

LIMITA TEREN STUDIAT ÎN DOCUMENTAȚIA AFERENTĂ
 C.U. NR. 742/24.04.2017- ADAPTARE PROIECT PILOT BAZIN DE ÎNOT OLIMPIC

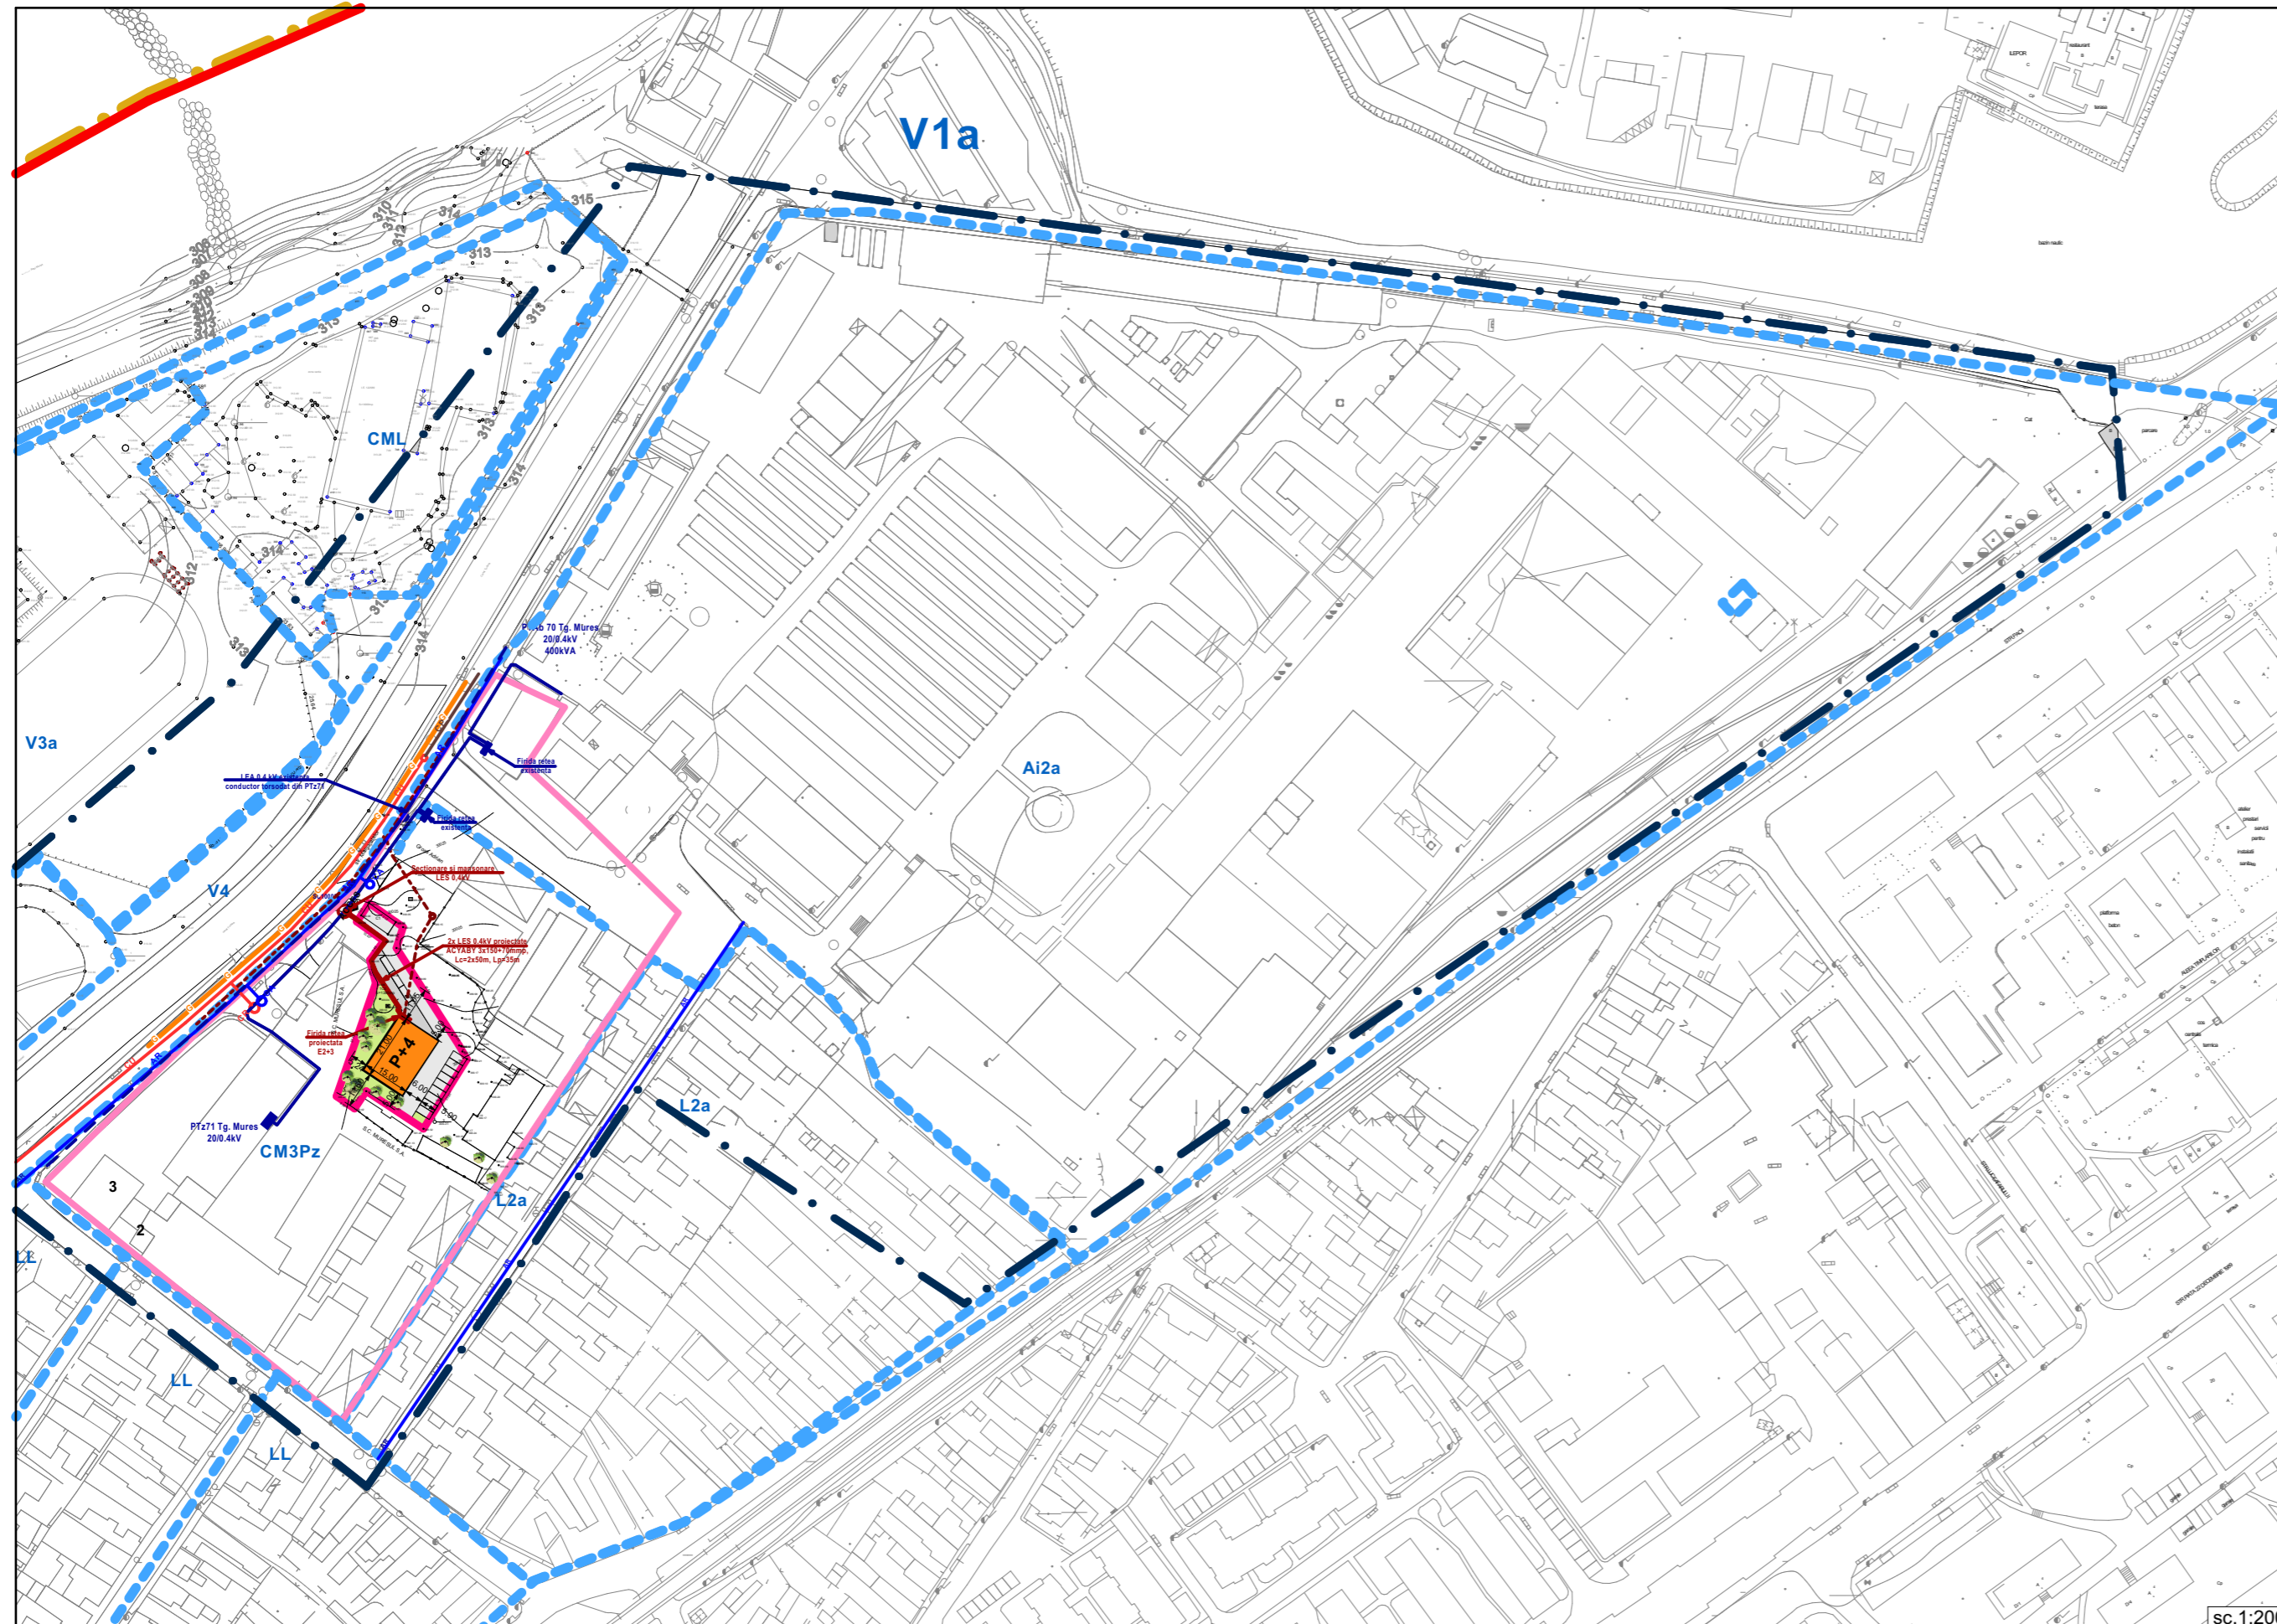

P.U.Z. – CONSTRUIRE BLOC DE LOCUINȚE COLECTIVE

str.Margaretelor nr.17/A,mun. Tîrgu Mureș , jud. Mureș

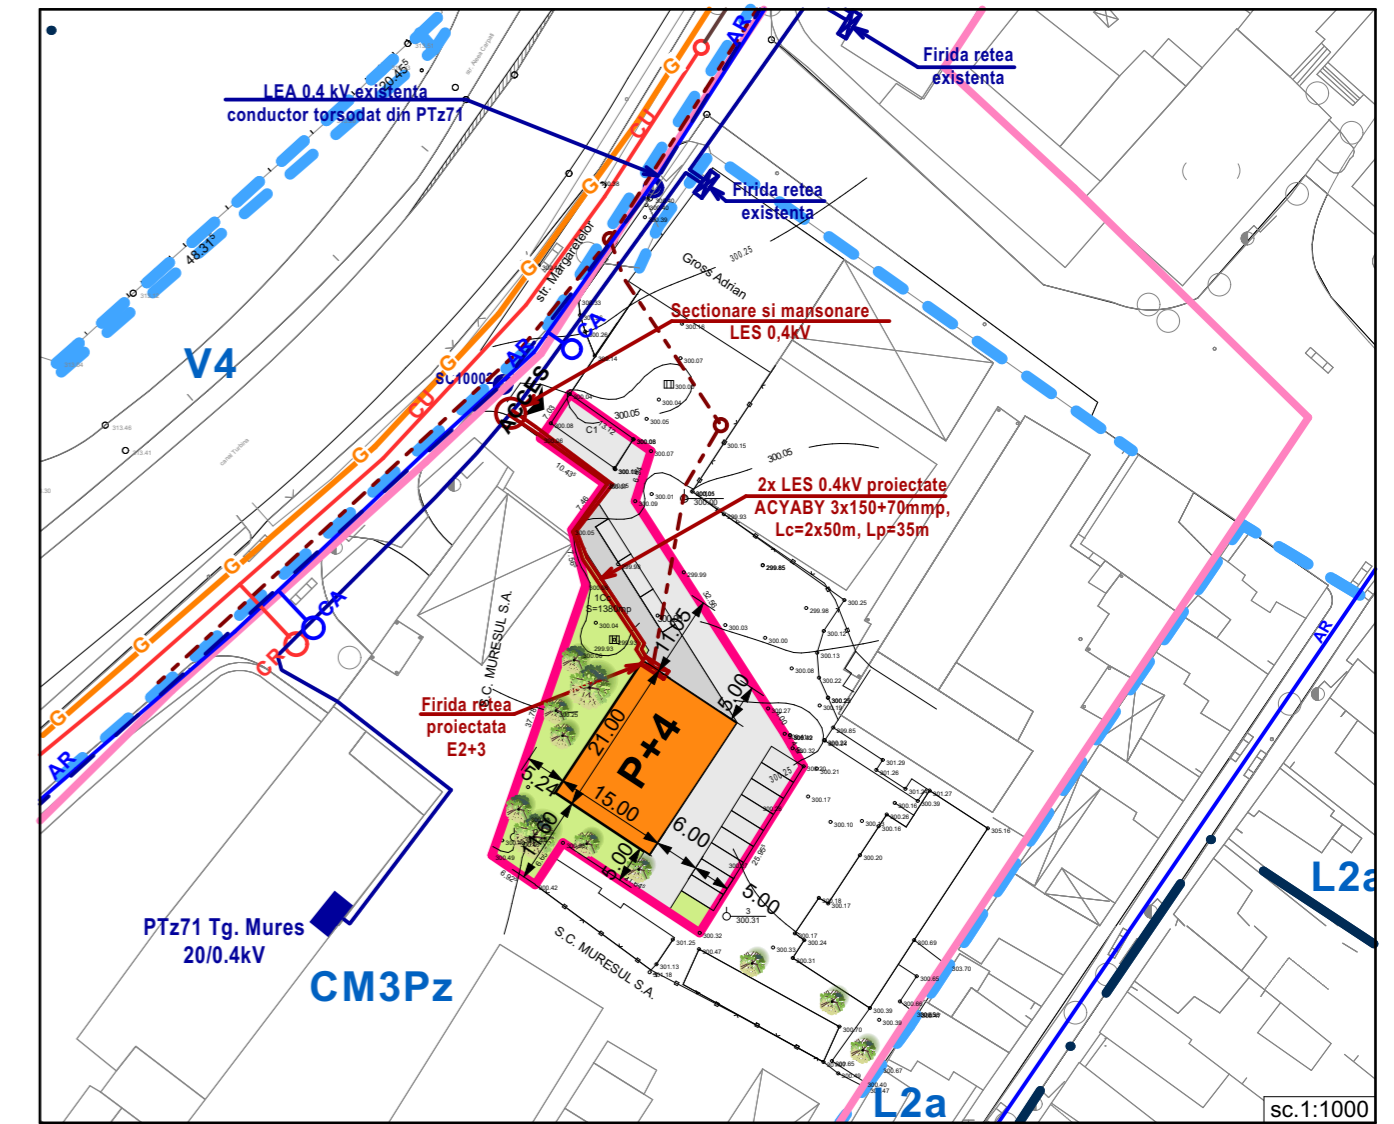

LEGENDA:

ALIMENTARE CU APĂ:

AR CONDUCTĂ APĂ
 CU COLECTOR UNITAR
 CP CANAL PLUVIAL

CA CĂMIN DE APOMETRU AMPLASAT LA LIMITA DE PROPRIETATE
 CR CĂMIN DE RACORD AMPLASAT LA LIMITA DE PROPRIETATE

ALIMENTARE CU GAZ:

G CONDUCTĂ GAZ PRESIUNE REDUSĂ EXISTENTĂ PEØ 63 mm

REȚEA DE DATE:

REȚEA DE TELEFONIE AERIANĂ EXISTENTĂ

ALIMENTARE CU ELECTRICITATE:

LEA 0.4kV EXISTENTA
 LEA 0.4kV EXISTENTA
 LEA 0.4kV PROIECTATA
 FIRIDA REȚEA PROIECTATA

Prezenta planșă este proprietatea intelectuală a S.C. ARHITECTON S.R.L.Reproducerea totală sau parțială fără acordul proiectantului este interzisă și se sancționează conform legii.

S.C. ARHITECTON S.R.L. str. Revoluției nr. 22, Tg-Mureș-RO tel/fax: 0265-217822 j26-1100-2002 - R15097611 arhitectorpro@yahoo.com			Beneficiar:		Proiect nr.
			S.C. O.D.B.C. CONS. S.R.L.		520/2017
			Str. Bartok Bela, nr. 4, ap. 16, mun. Tîrgu Mureș , jud. Mureș		
Specificație	Nume	Semnătura	Scara:	Denumire proiect:	Faza de pr.:
Coordonator urbanism	arh. Kovacs Angela		1: 2 000	P.U.Z. – CONSTRUIRE BLOC DE LOCUINȚE COLECTIVE	P.U.Z.
Intocmit	arh. Kovacs Angela		Data:	str.Margaretelor nr.17/A,mun. Tîrgu Mureș , jud. Mureș	Planșa nr.
Desenat	arh. Alexandra Iuga		07.2018	Denumire planșă:	A.10
				REGLEMENTĂRI EDILITARE	