
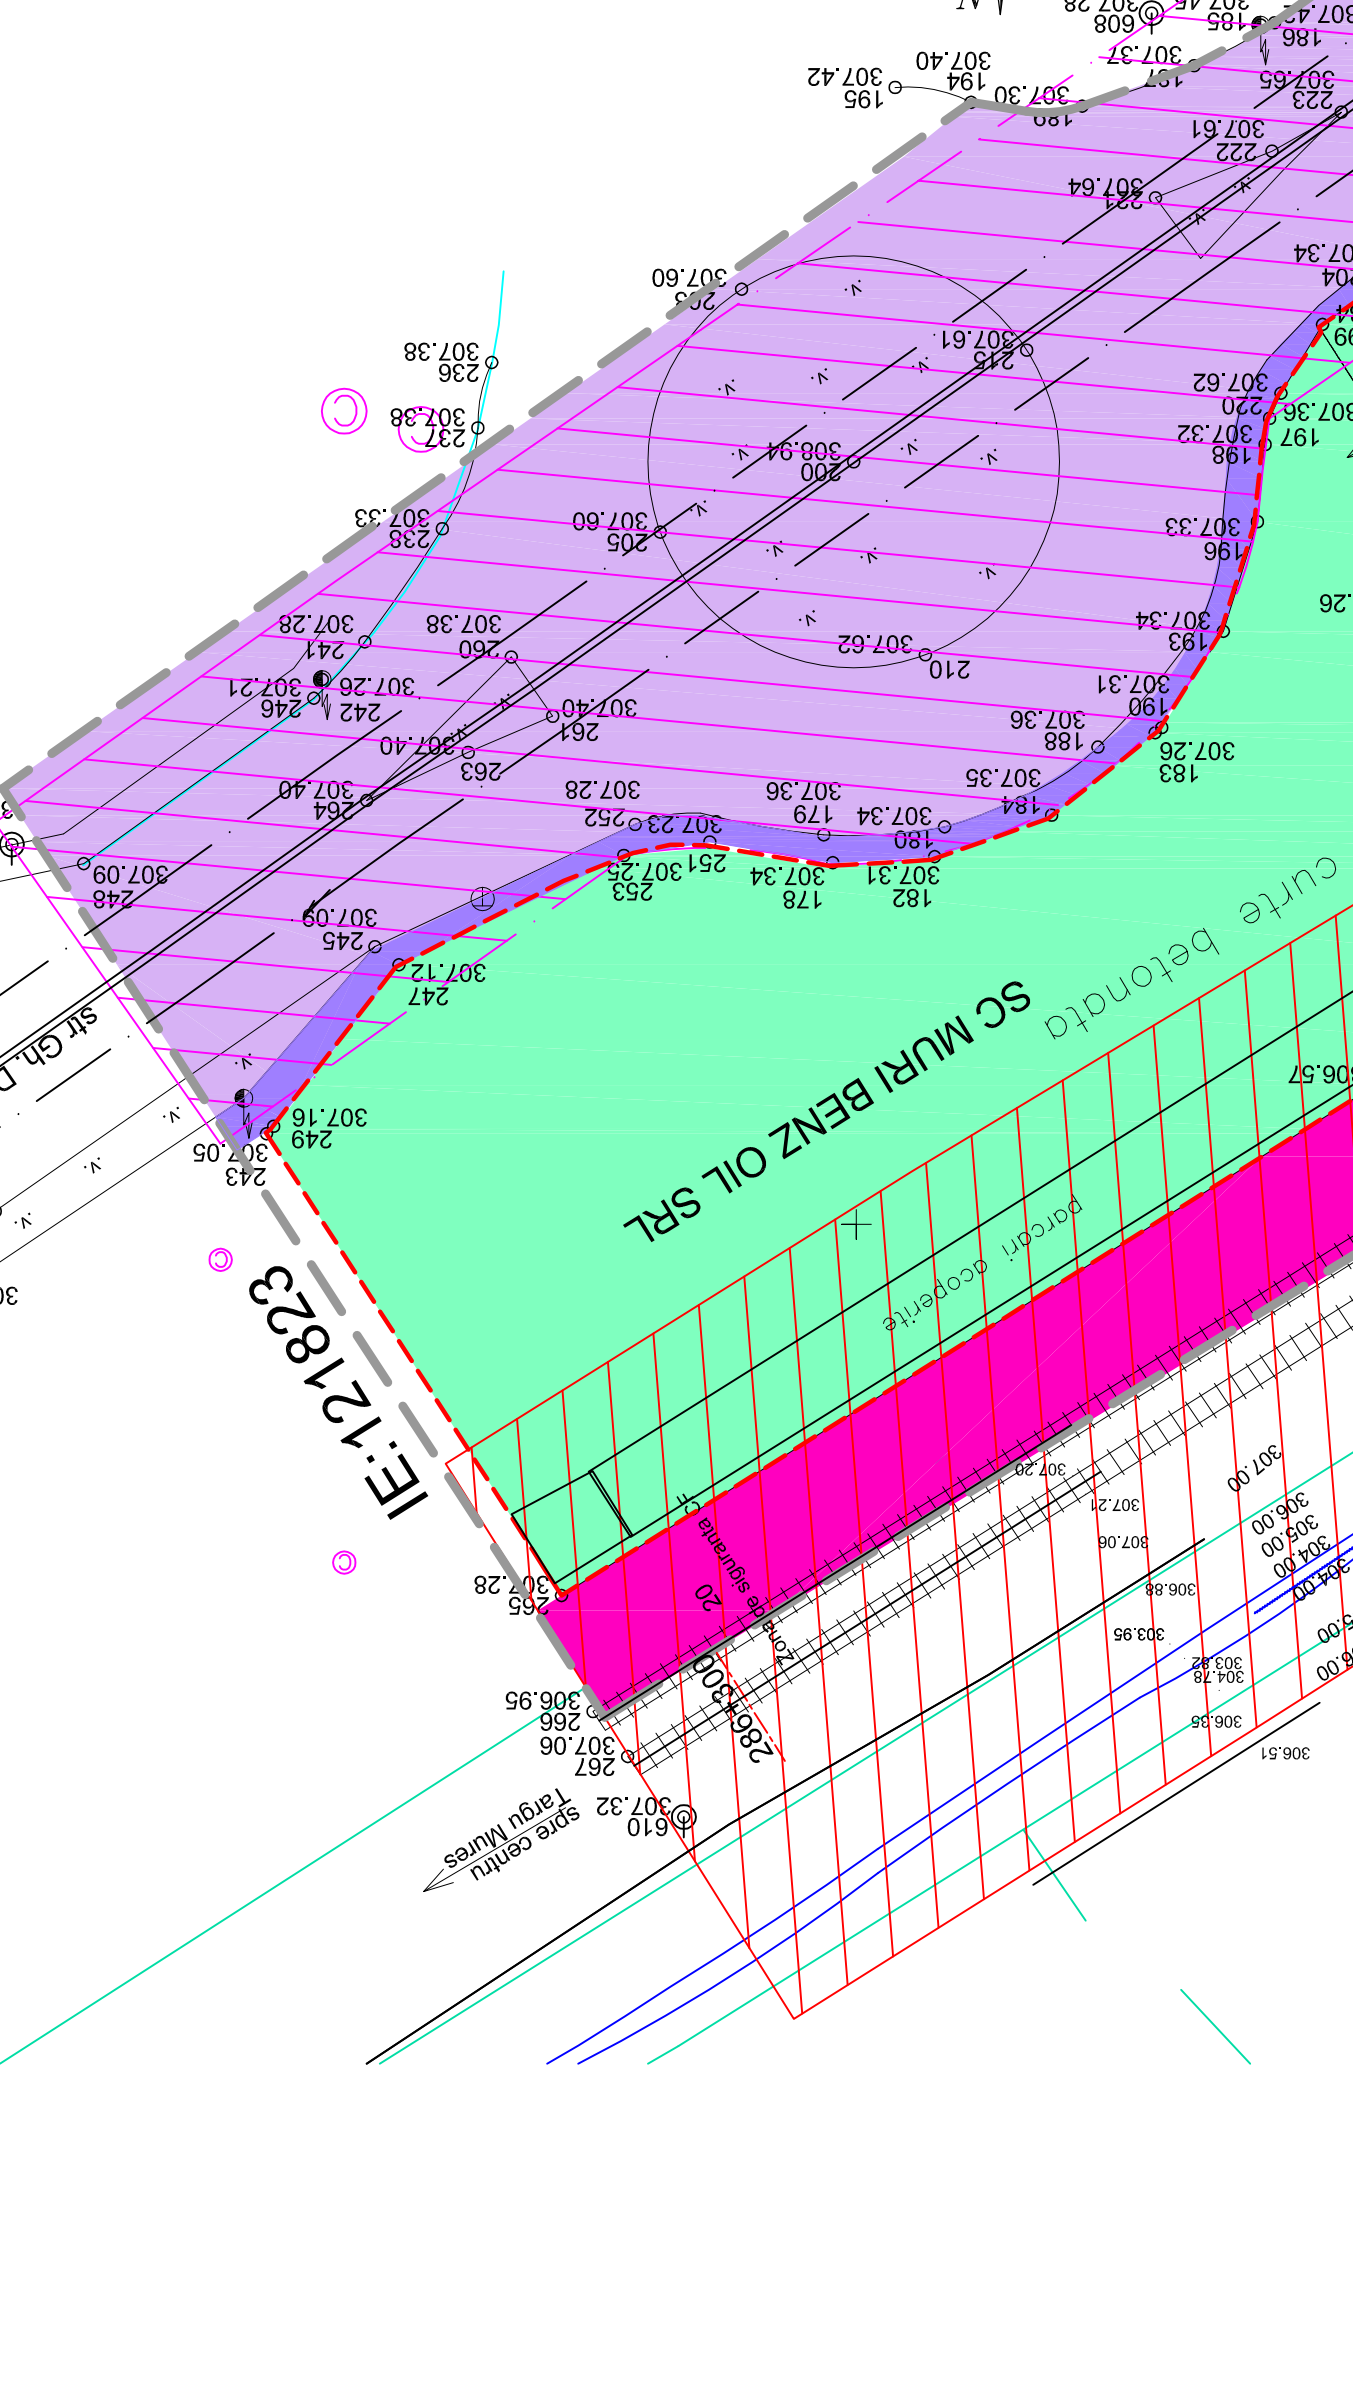


SC. MURI BENZ OIL SRL	SC. MURI BENZ OIL SRL	SC. MURI BENZ OIL SRL	SC. MURI BENZ OIL SRL
1:500	1:500	1:500	1:500
U 002	U 002	U 002	U 002

ZONE DE PROTECȚIE / INTERDICȚIE DE CONSTRUIRE:  
 ZONE DE PROTECȚIE FAȚA DE INFRASTRUCTURA TEHNICĂ-URB. "S"  
 ZONA CUI DE COMUNICATE FEROVARĂ SI AMENAJARI AFERENTE  
 ZONA DE SIGURANȚĂ FAȚA DE INFRASTRUCTURA FEROVARĂ (CALEA FERATĂ), 2x20m

LEGENDA:	---	LIMITA ZONEI STUDIATE
---	---	LIMITA PROPRIETĂȚII STUDIATE
---	---	DRUMURI EXISTENTE
---	---	ACCES EXISTENTE
---	---	CLADIRI EXISTENTE
---	---	STRUCȚURA CLADIRILOR EXISTENTE:
---	---	DURABILĂ
---	---	STAREA CLADIRILOR:
---	---	B - BUNA
---	---	ZONIFICARE:
---	---	CULOARE DE PROTECȚIE FAȚA DE INFRASTRUCTURA TEHNICĂ-URB. "S"
---	---	ZONA CUI DE COMUNICATE FEROVARĂ SI AMENAJARI AFERENTE

P.U.Z. - STABILIRE REGLEMENTARI PENTRU RECONFORMARE ZONA  
 REAMENAJARE, DESFINȚARE PARTIALĂ SI EXTINDERE SHOWROOM  
 AUTOMOBILE, AMPLASARE TOTEMURI SI STAGURI PUBLICITARE  
 Trgu Mureș, str. Gheroghe Doja nr. 304

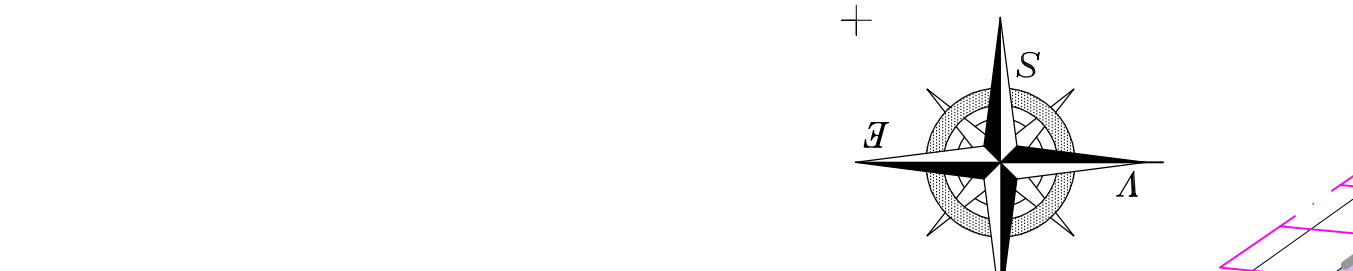

<b>DISFUNCȚIONALITĂȚI</b>	- nu se vor propune funcțiuni destinate locuiri sau cazarii
<b>CIRCULAȚII</b>	- căi de circulație rutieră și feroviara cu trafic important
<b>FOND CONSTRUIT ȘI UTILIZAREA TERENURILOR</b>	- reglementarea zonei din punct de vedere urbanistic în concordanță cu funcțiunile și construcțiile preexistente în zonă
<b>SPAȚII PLANTATE ȘI DE PROTECȚIE</b>	- reglementarea zonei studiate din zona-punctul de vedere al spațiilor plantate
<b>PROBLEME DE MEDIU</b>	- noxe și zgomot provenite de la: locuiri sau cazarii
<b>PROTEJAREA ZONELOR</b>	- platforma industrială AZOMURES feroviara
<b>Nu este cazul</b>	

