
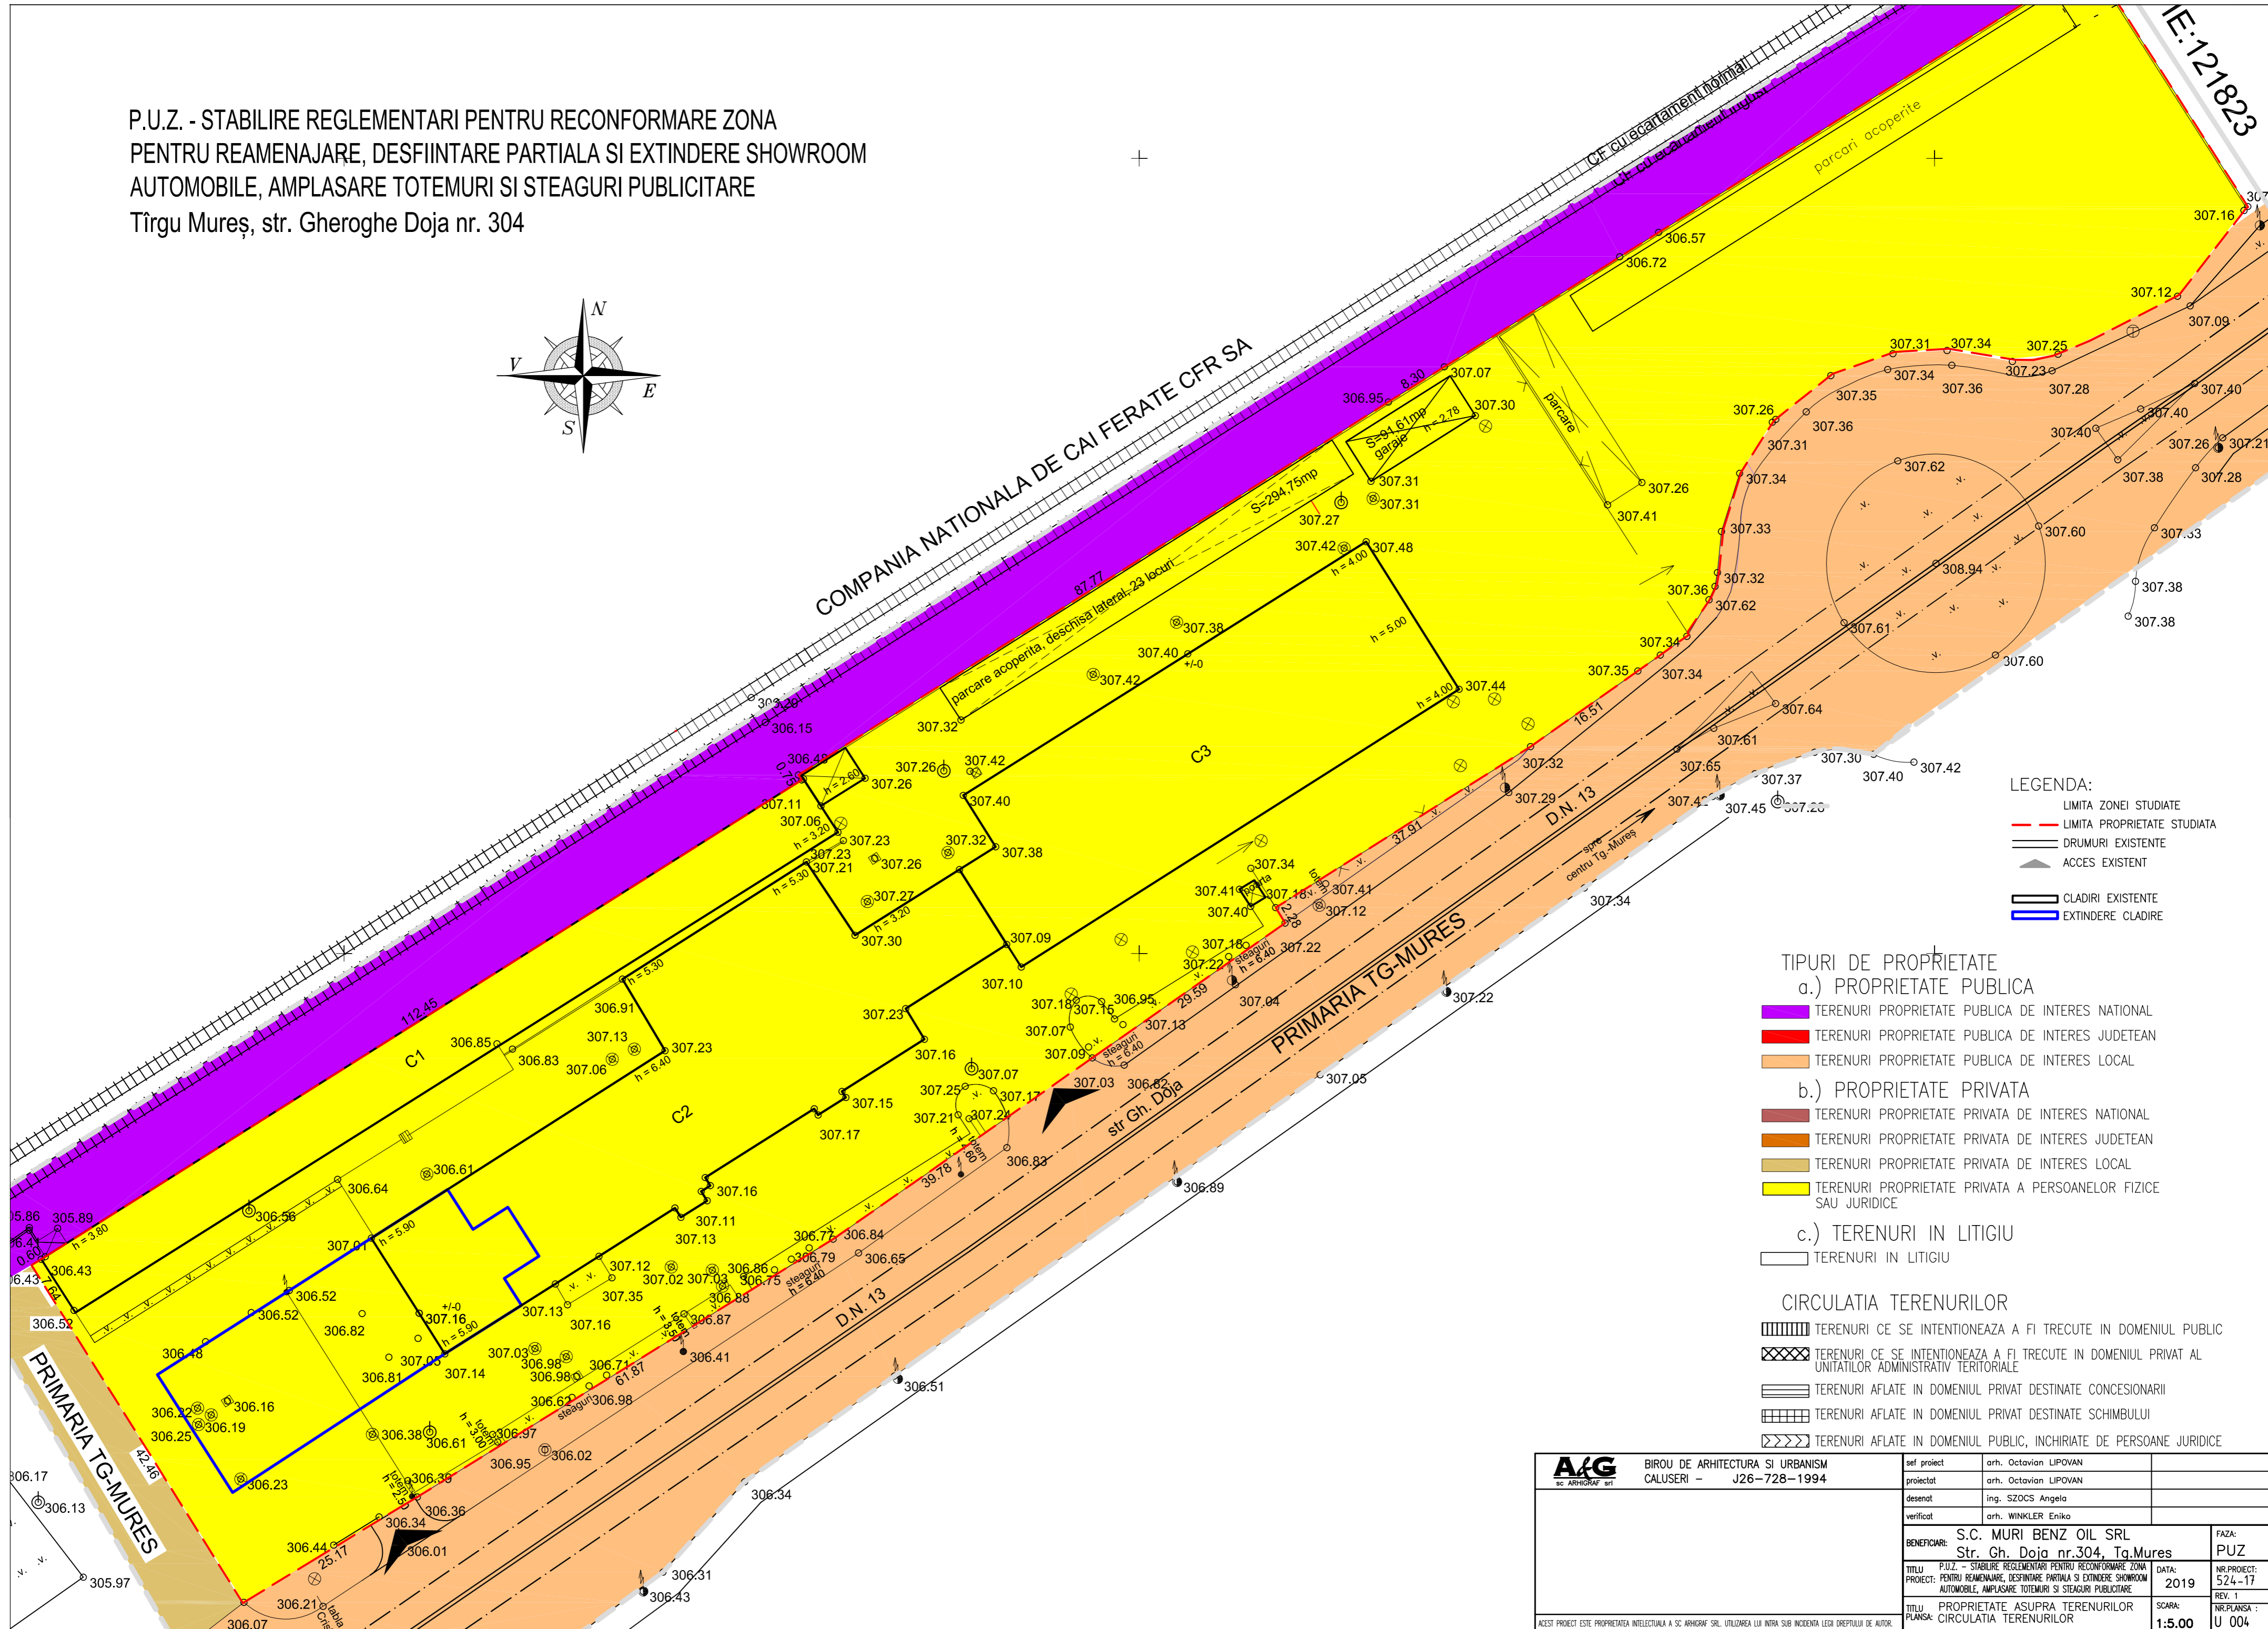


P.U.Z. - STABILIRE REGLEMENTARI PENTRU RECONFORMARE ZONA
 PENTRU REAMENAJARE, DESFIINTARE PARTIALA SI EXTINDERE SHOWROOM
 AUTOMOBILE, AMPLASARE TOTEMURI SI STEAGURI PUBLICITARE
 Tîrgu Mureş, str. Gheroghe Doja nr. 304

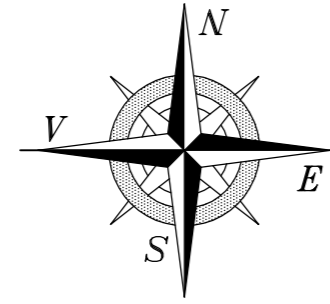

- LEGENDA:**
- LIMITA ZONEI STUDIATE
 - - - LIMITA PROPRIETATE STUDIATA
 - DRUMURI EXISTENTE
 - ▲ ACCES EXISTENT
 - ▭ CLADIRI EXISTENTE
 - ▭ EXTINDERE CLADIRE

- TIPURI DE PROPRIETATE**
- a.) PROPRIETATE PUBLICA
- TERENURI PROPRIETATE PUBLICA DE INTERES NATIONAL
 - TERENURI PROPRIETATE PUBLICA DE INTERES JUDETEAN
 - TERENURI PROPRIETATE PUBLICA DE INTERES LOCAL
- b.) PROPRIETATE PRIVATA
- TERENURI PROPRIETATE PRIVATA DE INTERES NATIONAL
 - TERENURI PROPRIETATE PRIVATA DE INTERES JUDETEAN
 - TERENURI PROPRIETATE PRIVATA DE INTERES LOCAL
 - TERENURI PROPRIETATE PRIVATA A PERSOANELOR FIZICE SAU JURIDICE
- c.) TERENURI IN LITIGIU
- TERENURI IN LITIGIU

- CIRCULATIA TERENURILOR**
- TERENURI CE SE INTENTIONEAZA A FI TRECUTE IN DOMENIUL PUBLIC
 - TERENURI CE SE INTENTIONEAZA A FI TRECUTE IN DOMENIUL PRIVAT AL UNITATILOR ADMINISTRATIV TERITORIALE
 - TERENURI AFLATE IN DOMENIUL PRIVAT DESTINATE CONCESIONARIILOR
 - TERENURI AFLATE IN DOMENIUL PRIVAT DESTINATE SCHIMBULUI
 - TERENURI AFLATE IN DOMENIUL PUBLIC, INCHIRIATE DE PERSOANE JURIDICE

BIROU DE ARHITECTURA SI URBANISM CALUSERI - J26-728-1994	arh. Octavian LIPOVAN	
	proiectat arh. Octavian LIPOVAN	
	desenat ing. SZOCS Angela	
	verificat arh. WINKLER Eniko	
BENEFICIAR: S.C. MURI BENZ OIL SRL Str. Gh. Doja nr.304, Tg.Mures		FAZA: PUZ
TITLU PROIECT: P.U.Z. - STABILIRE REGLEMENTARI PENTRU RECONFORMARE ZONA PENTRU REAMENAJARE, DESTINATE PARTIALA SI EXTINDERE SHOWROOM AUTOMOBILE, AMPLASARE TOTEMURI SI STEAGURI PUBLICITARE		DATA: 2019 NR.PROIECT: 524-17 REV. 1
TITLU PLANSĂ: PROPRIETATE ASUPRA TERENURILOR CIRCULATIA TERENURILOR		SCARA: 1:5.00 NR.PLANSA: U 004
ACEST PROIECT ESTE PROPRIETATEA INTELLECTUALA A SC ARHGRAF SRL. UTILIZAREA LUI INTRA SUB INCADTRAREA LEGII DREPTULUI DE AUTOR.		