


PUZ - RECONFORMARE ZONA PENTRU
CONSTRUIRE LOCUINTE
MUN. TG. MURES , JUD. MURES

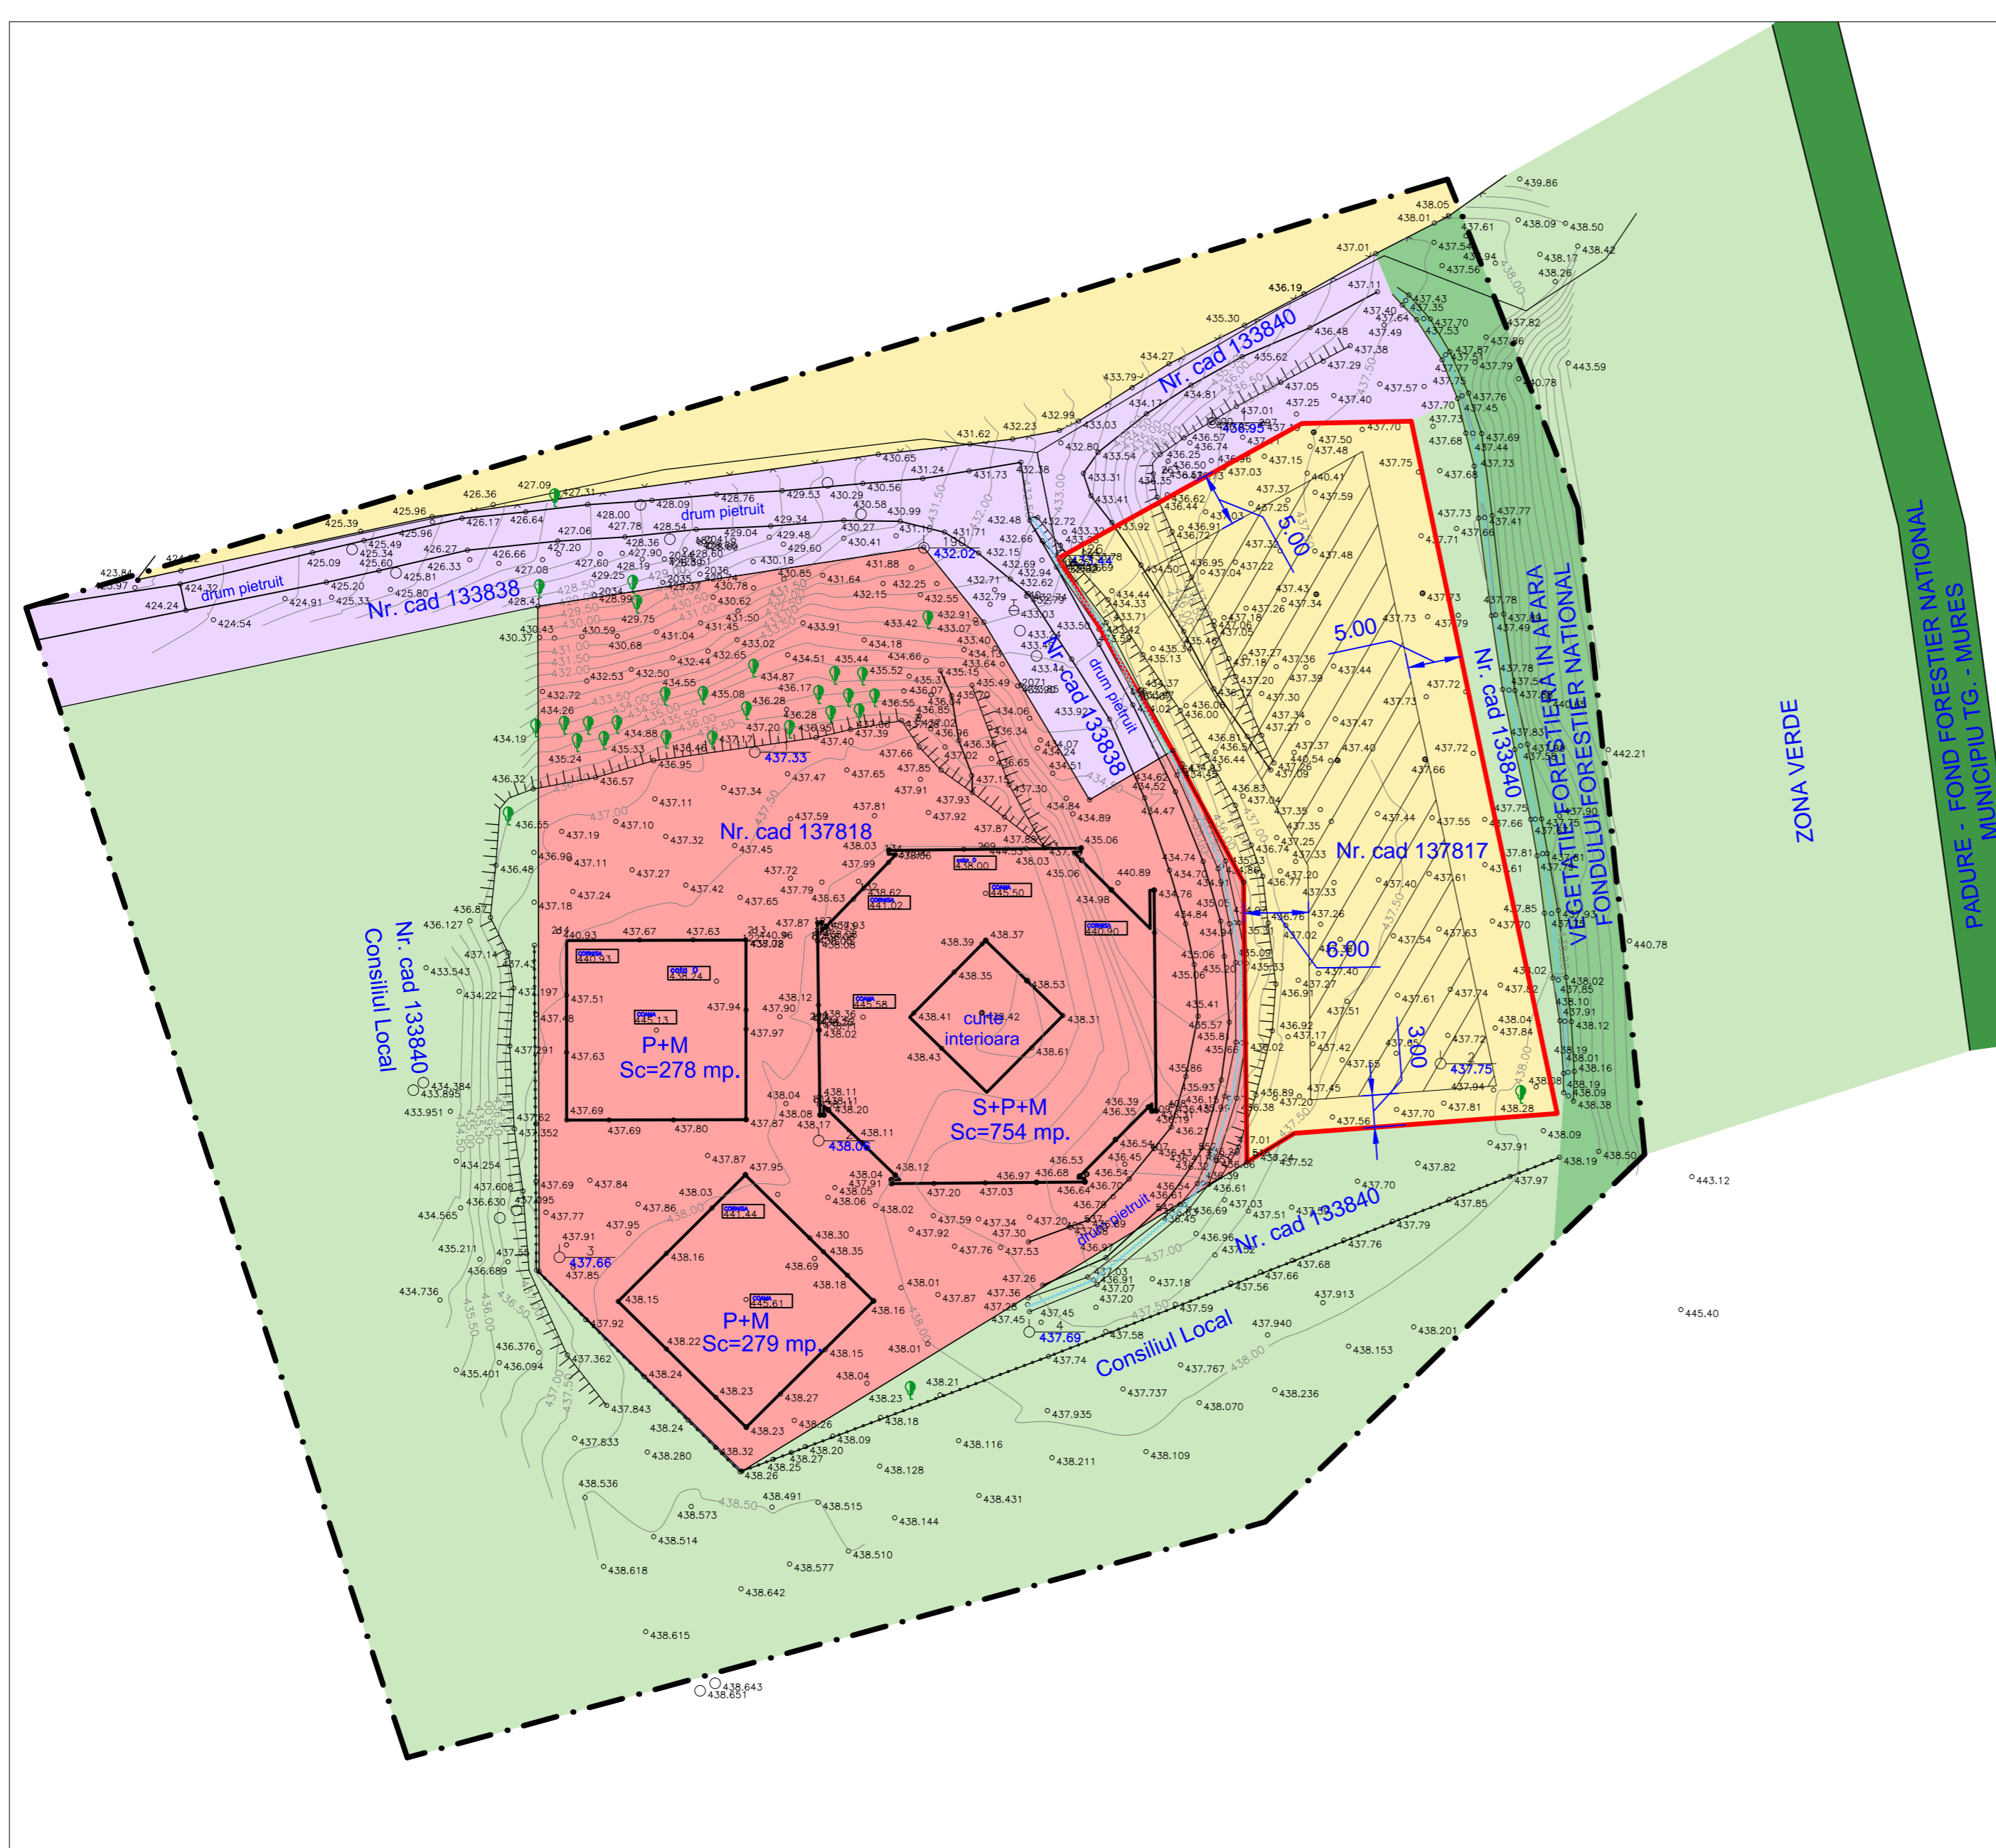

LEGENDA:

- LIMITE:
- LIMITA ZONA STUDIATA
 - LIMITA PROPRIETATE BENEFICIARI
- ZONIFICARE FUNCTIONALA:
- ZONA LOCUINTE CU REGIM MIC DE INALTIME - (GALBEN 3)
 - ZONA INSTITUTII PUBLICE SI SERVICII (curti constructii) - (ROSU 28)
 - ZONA CAI DE COMUNICATIE RUTIERA SI AMENAJARI AFERENTE - (VIOLET 10)
 - ZONA VERDE - (VERDE DESCHIS 17)
 - VEGETATIE FORESTIERA IN AFARA FONDULUI FORESTIER NATIONAL
 - PADURE FOND FORESTIER NATIONAL, MUN. TG. MURES - (VERDE INCHIS 18)
 - APE - (ALBASTRU DESCHIS 13)
 - ZONA CONSTRUIBILA IN LOT

BILANT TERITORIAL PE TERENUL BENEFICIARULUI					
NR. ART.	TERITORIU AFERENT	EXISTENT		PROPUS	
		mp	%	mp	%
1.	ZONA LOCUINTE CU REGIM MIC DE INALTIME	-	-	425,00	23,61
2.	ZONA INSTITUTII PUBLICE SI SERVICII	1800,00	100,00	-	-
3.	ZONA CAI DE COMUNICATIE RUTIERA SI AMENAJARI AFERENTE	-	-	403,00	22,39
4.	ZONA VERDE AMENAJATA IN INCINTA	-	-	972,00	54,00
TOTAL		1800,00	100	1800,00	100

P.O.T. propus = 24,00 %
C.U.T. propus = 0,4

NOTA:

- CULORILE FOLOSITE PENTRU REPREZENTAREA GRAFICA SUNT CELE MENTIONATE IN ORDINUL NR. 13N DIN 10.03.1999.
- PROIECTANTUL NU ISI ASUMA RESPONSABILITATEA IN CAZUL IN CARE TEHNOLOGIA DE IMPRIMARE A PLANSELOR NU REDA CULORILE FIDEL CU INDICATIVUL CELOR DIN NORMATIV.

Prezenta planşa este proprietatea intelectuală a S.C. ARHITECTON S.R.L. Reproducerea totală sau parțială fără acordul proiectantului este interzisă și se sancționează conform legii			
		S.C. ARHITECTON S.R.L. str. Revoluției nr. 22, Tg. Mureș-RO telefon: 0266-217622 J26-1100-2002 - R15097611 arhitectonpro@yahoo.com	
BENEFICIAR		S.C. MANGO S.R.L. și S.C. ENERGOVERT PROD COM S.R.L. Com. Corunca, Nr. 377E2, Jud. Mureș	
PROIECT NR.		588/2018	
Specificatie	Nume	Semnatura	SCARA: 1:500
Sef proiect	arh. Kovacs Angela		DENUMIRE PROIECT RECONFORMARE ZONA PENTRU CONSTRUIRE LOCUINTE Str. Padurii, Fr. Nr., Mun. Tg. - Mures; Jud. Mures
Intocmit	arh. Kovacs Angela		
Desenat	th.pr. Galfi Ildiko		
DATA:		04. 2019	
DENUMIRE PLANSA		PLAN DE REGLEMENTARI URBANISTICE	
PLANSĂ NR.		A.02	