


# P.U.Z.-RECONFORMARE PARTIALA ZONA FUNCTIONALA PENTRU SPATII DE PRODUCTIE / DEPOZITARE

## strada Barajului, Tirgu Mures, jud. Mures

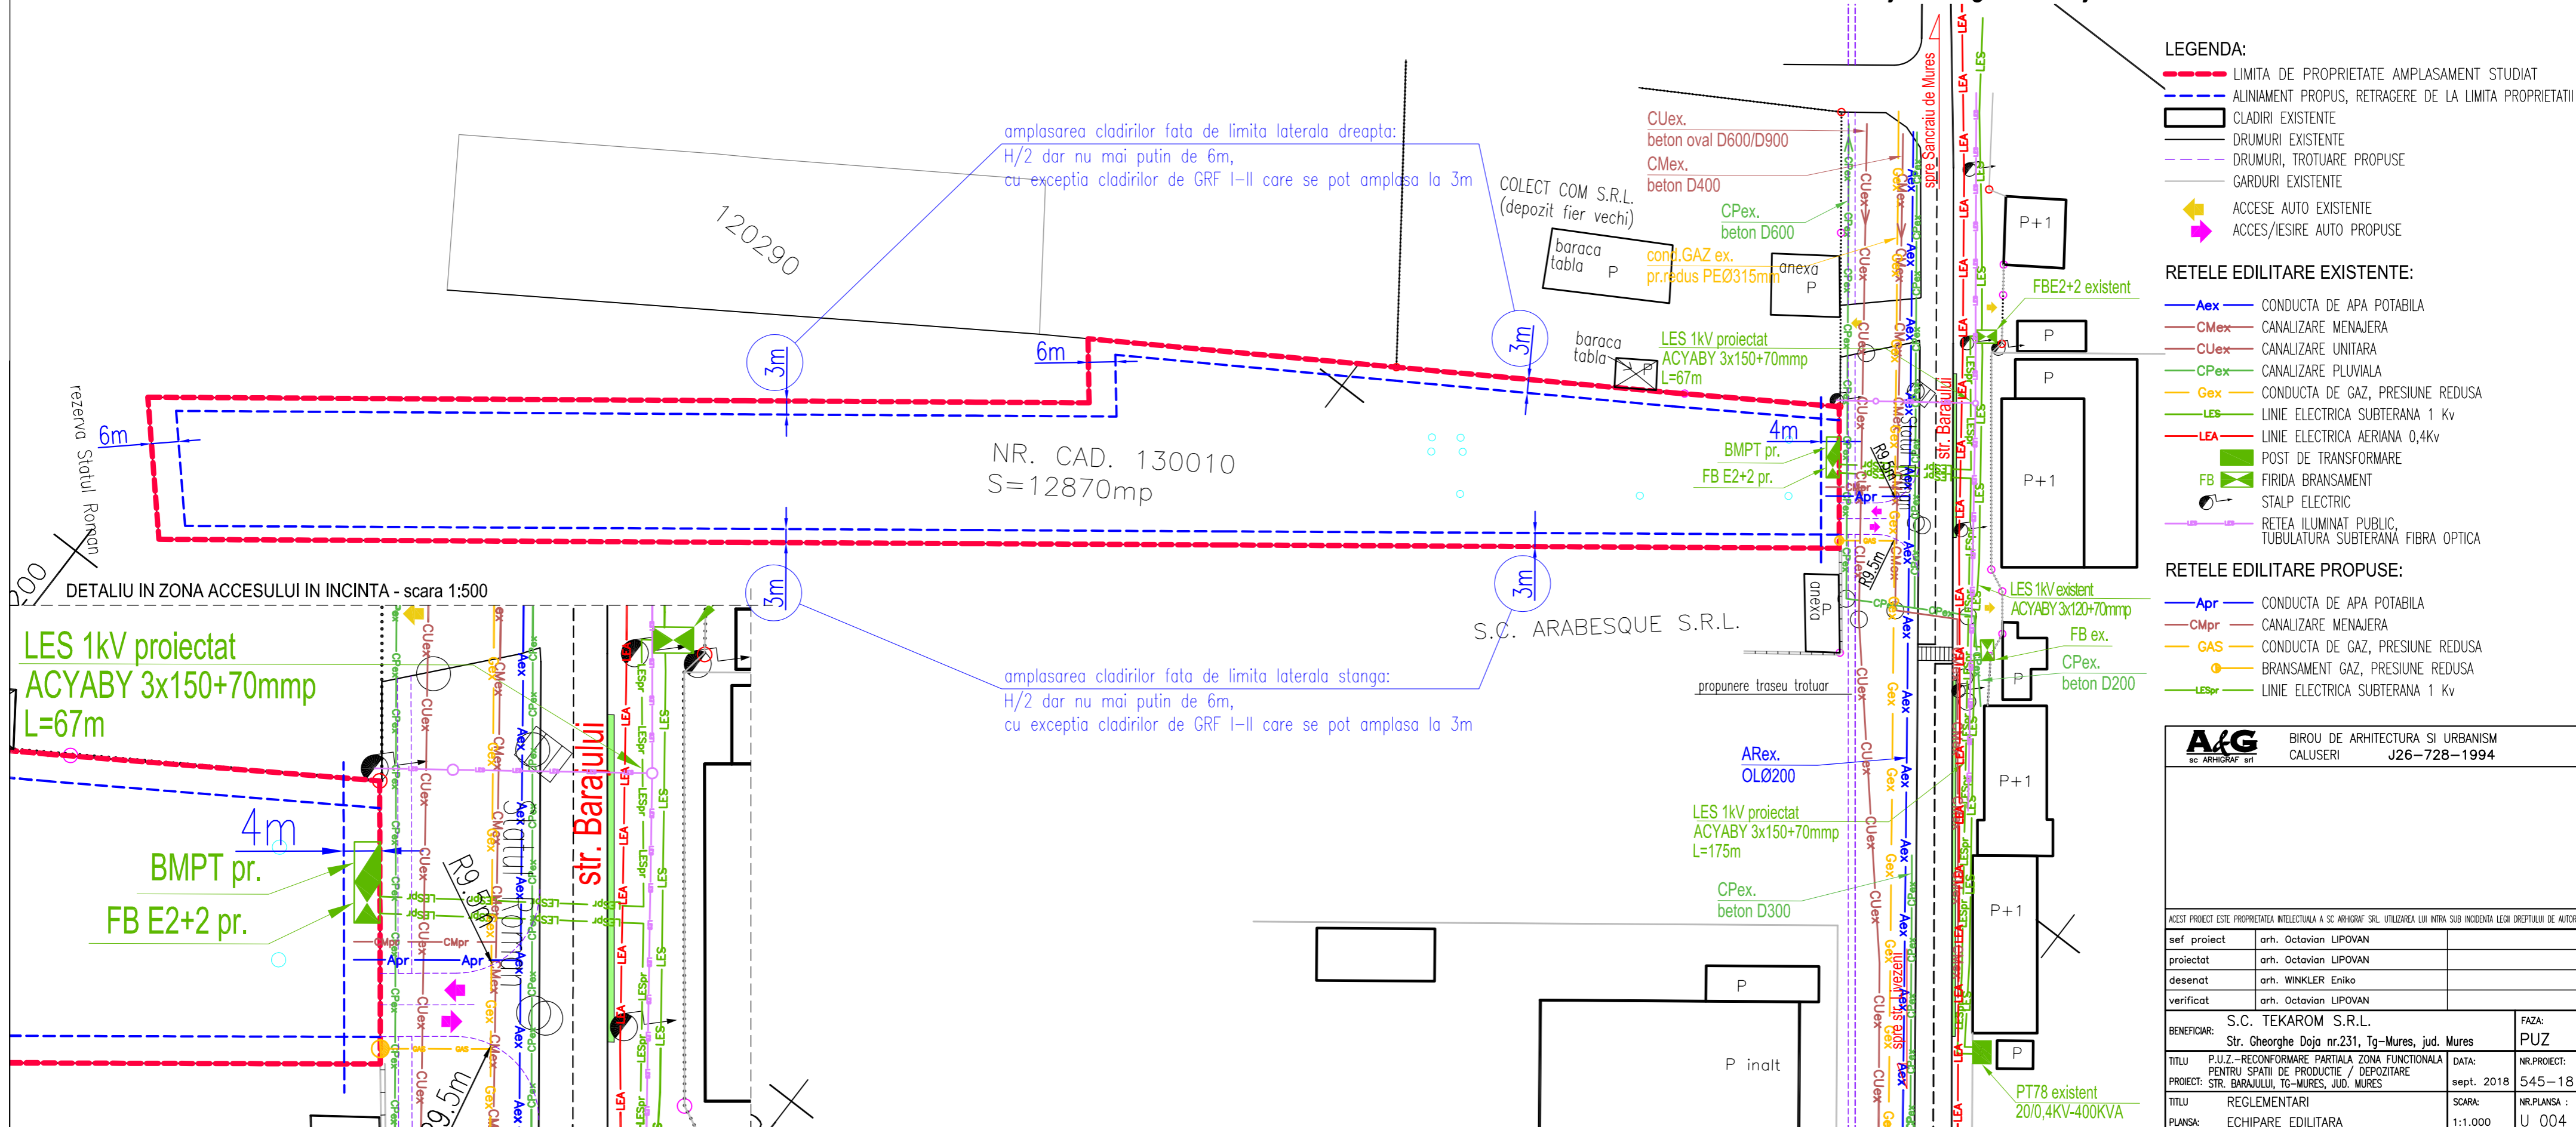

- LEGENDA:**
- LIMITA DE PROPRIETATE AMPLASAMENT STUDIAT
  - ALINIAMENT PROPUȘ, RETRAGERE DE LA LIMITA PROPRIETATII
  - CLADIRI EXISTENTE
  - DRUMURI EXISTENTE
  - DRUMURI, TROTUARE PROPUȘE
  - GARDURI EXISTENTE
  - ↔ ACCESE AUTO EXISTENTE
  - ↔ ACCES/IESIRE AUTO PROPUȘE

- RETELE EDILITARE EXISTENTE:**
- Aex CONDUCTA DE APA POTABILA
  - CMex CANALIZARE MENAJERA
  - CUex CANALIZARE UNITARA
  - CPex CANALIZARE PLUVIALA
  - Gex CONDUCTA DE GAZ, PRESIUNE REDUSA
  - LES LINIE ELECTRICA SUBTERANA 1 Kv
  - LEA LINIE ELECTRICA AERIANA 0,4kv
  - POST DE TRANSFORMARE
  - ▭ FIRIDA BRANSAMENT
  - STALP ELECTRIC
  - RETEA ILUMINAT PUBLIC, TUBULATURA SUBTERANA FIBRA OPTICA

- RETELE EDILITARE PROPUȘE:**
- Apr CONDUCTA DE APA POTABILA
  - CMpr CANALIZARE MENAJERA
  - GAS CONDUCTA DE GAZ, PRESIUNE REDUSA
  - BRANSAMENT GAZ, PRESIUNE REDUSA
  - LESpr LINIE ELECTRICA SUBTERANA 1 Kv

**A&G** BIROU DE ARHITECTURA SI URBANISM  
sc ARHIGRAF srl CALUSERI J26-728-1994

ACEȘT PROIECT ESTE PROPRIETATEA INTELLECTUALA A SC ARHIGRAF SRL. UTILIZAREA LUI INTRA SUB INCIDENTA LEGII DREPTULUI DE AUTOR.

sef proiect	arh. Octavian LIPOVAN		
proiectat	arh. Octavian LIPOVAN		
desenat	arh. WINKLER ENIKO		
verificat	arh. Octavian LIPOVAN		
BENEFICIAR:	S.C. TEKAROM S.R.L. Str. Gheorghe Doja nr.231, Tg-Mures, jud. Mures	FAZA:	PUZ
TITLU	P.U.Z.-RECONFORMARE PARTIALA ZONA FUNCTIONALA PENTRU SPATII DE PRODUCTIE / DEPOZITARE	DATA:	sept. 2018
PROIECT:	STR. BARAJULUI, TG-MURES, JUD. MURES	NR.PROIECT:	545-18
TITLU	REGLEMENTARI	SCARA:	1:1.000
PLANSA:	ECHIPARE EDILITARA	NR.PLANSA :	U 004

amplasarea cladirilor fata de limita laterala dreapta:  
H/2 dar nu mai putin de 6m,  
cu exceptia cladirilor de GRF I-II care se pot amplasa la 3m

amplasarea cladirilor fata de limita laterala stanga:  
H/2 dar nu mai putin de 6m,  
cu exceptia cladirilor de GRF I-II care se pot amplasa la 3m

DETALIU IN ZONA ACCESULUI IN INCINTA - scara 1:500