



vedere din strada Cuza Voda  
- situatie existenta



vedere din strada Cuza Voda  
- situatie propusa

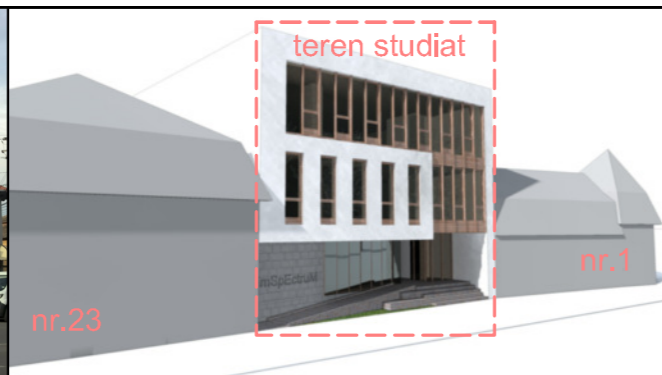

vedere din strada Tudor Vladimirescu  
- situatie existenta

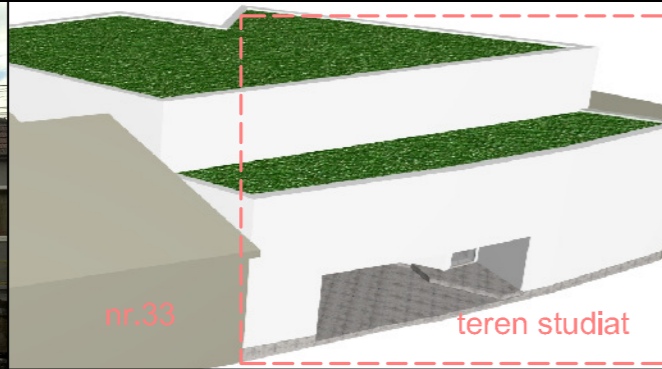


vedere din strada Tudor Vladimirescu  
- situatie propusa



plan de situatie propus  
- posibilitate de mobilare




volumetrie posibila  
- acces pietonal din str. Cuza Voda

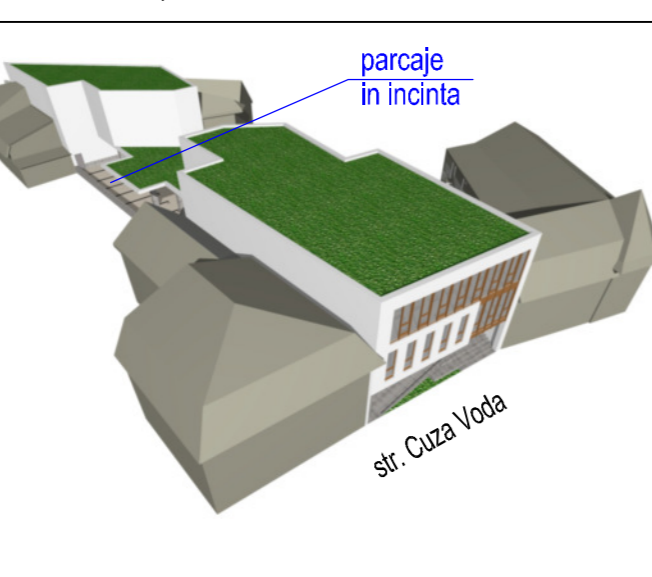

volumetrie posibila  
- acces auto si pietonal din str. T.Vladimirescu

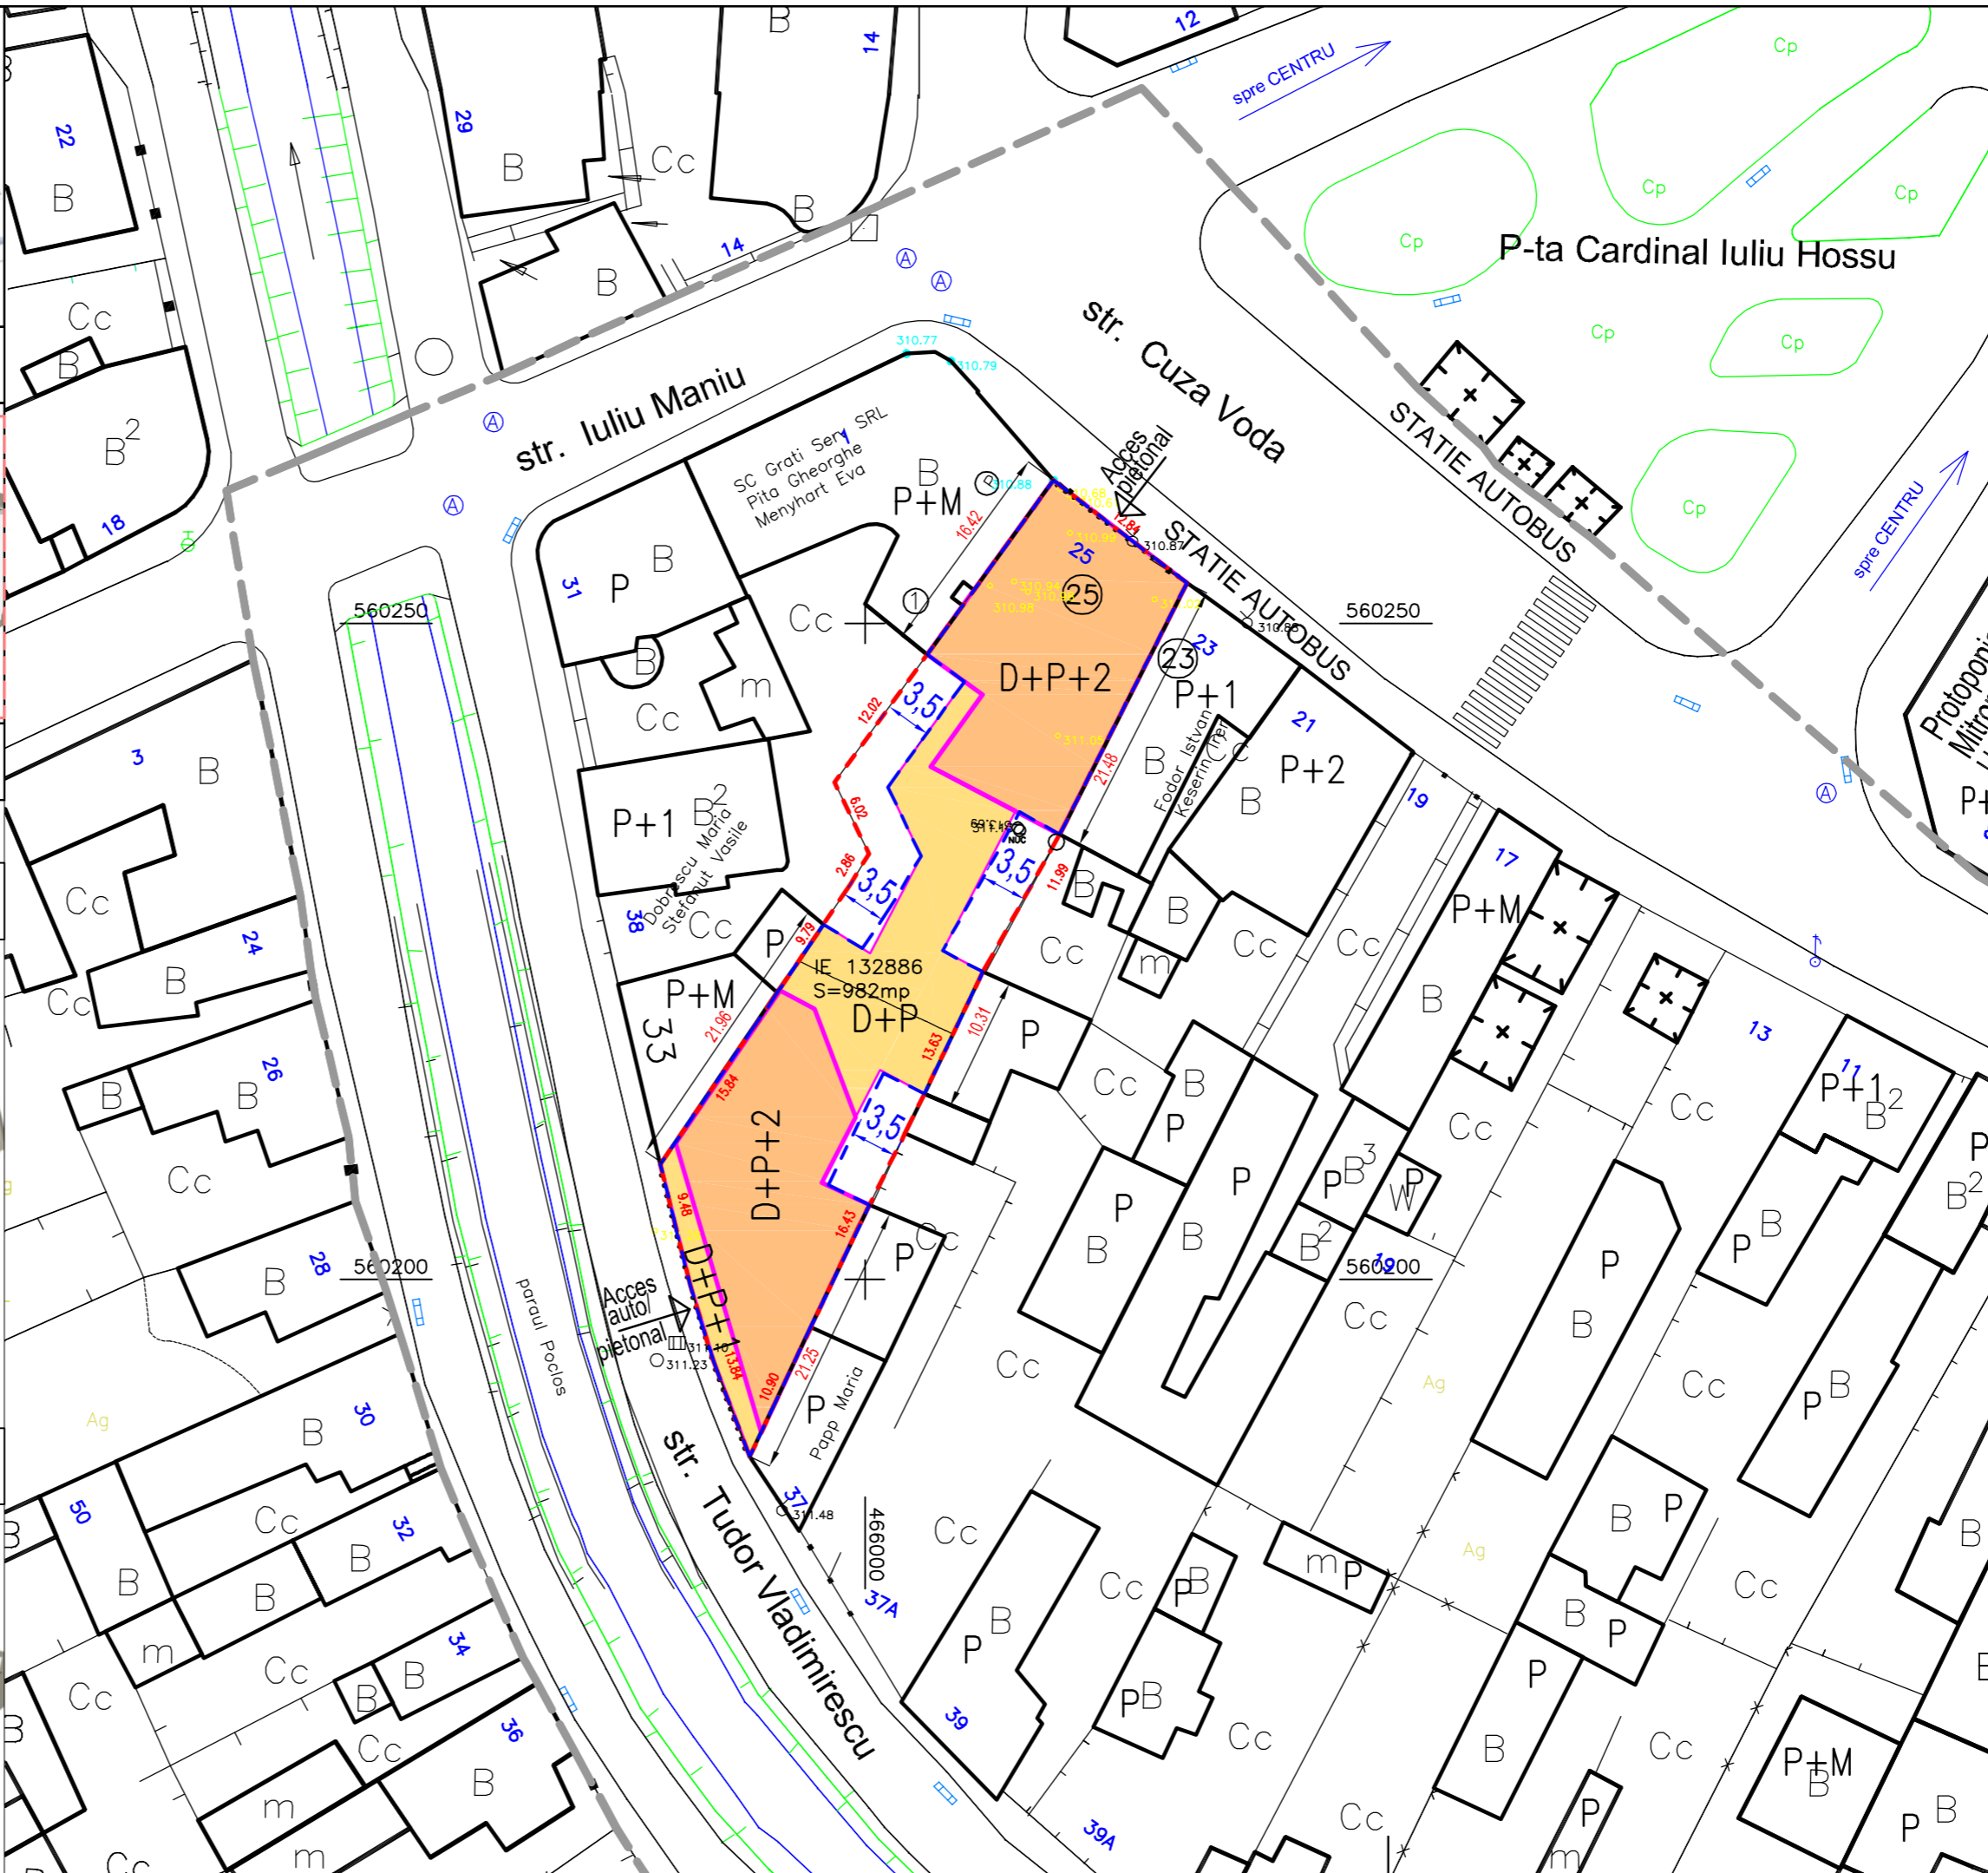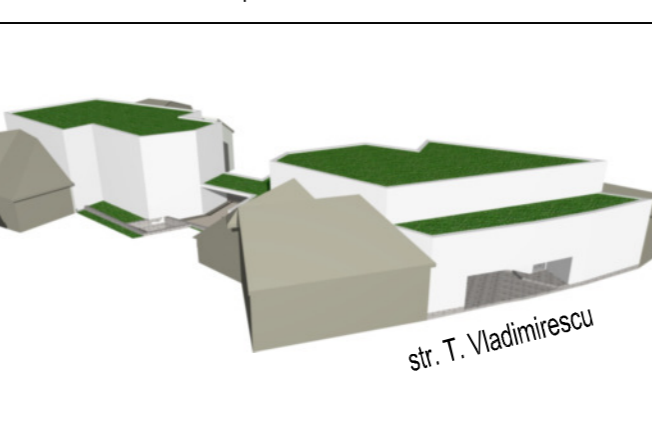

**P.U.Z. - Stabilire reglementari pentru construire cladire multifunctionala pentru spatii comerciale, birouri si locuinte str.Cuza Voda nr.25, Tirgu Mures, jud. Mures**

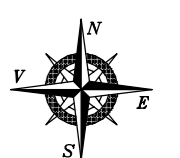

- LEGENDA:**
- LIMITA ZONEI STUDIATE
  - - - LIMITA PROPRIETATE
  - DRUMURI EXISTENTE
  - CLADIRI EXISTENTE
  - - - ALINIAMENT PROPUIS, RETRAGERE DE LA LIMITA PROPRIETATII
  - CLADIRE MULTIFUNCTIONALA - PROPUNERE

**Nota:**  
Propunerea de mobilare are caracter informativ.  
Forma cladirilor si modul de amplasare pot fi modificate cu conditia respectarii reglementarilor urbanistice stabilite prin Regulamentul de Urbanism aferent prezentului PUZ.

**A&G** BIROU DE ARHITECTURA SI URBANISM  
CALUSERI J26-728-1994

ACEST PROIECT ESTE PROPRIETATEA INTELLECTUALA A SC ARHIGRAF SRL. UTILIZAREA LUI INTRA SUB INCIDENTA LEGII DREPTULUI DE AUTOR.	
sef proiect	arh. Octavian LIPOVAN
proiectat	arh. Octavian LIPOVAN
desenat	arh. WINKLER Eniko
verificat	arh. Octavian LIPOVAN

BENEFICIAR:	S.C. KLOSTERMIET S.R.L. Corunca, nr. 409, jud. Mures	FAZA:	P.U.Z.
TITLU	PUZ-STABILIRE REGLEMENTARI PENTRU CONSTRUIRE CLADIRE MULTIFUNCTIONALA PENTRU SPATII COMERCIALE, BIROURI SI LOCUINTE STR. CUZA VODA NR.25, TG-MURES, JUD. MURES	DATA:	2019
PROIECT:	POSIBILITATE DE MOBILARE	NR.PROIECT:	558-18
TITLU	POSIBILITATE DE MOBILARE	SCARA:	NR.PLANSA :
PLANSA:	URBANISTICA	1:500	U 006