PUZ - LOTIZARE TEREN SI STABILIRE REGLEMENTARI PENTRU CONSTRUIRE ANSAMBLU DE LOCUINTE INDIVIDUALE

MUN. TG. MURES , JUD. MURES

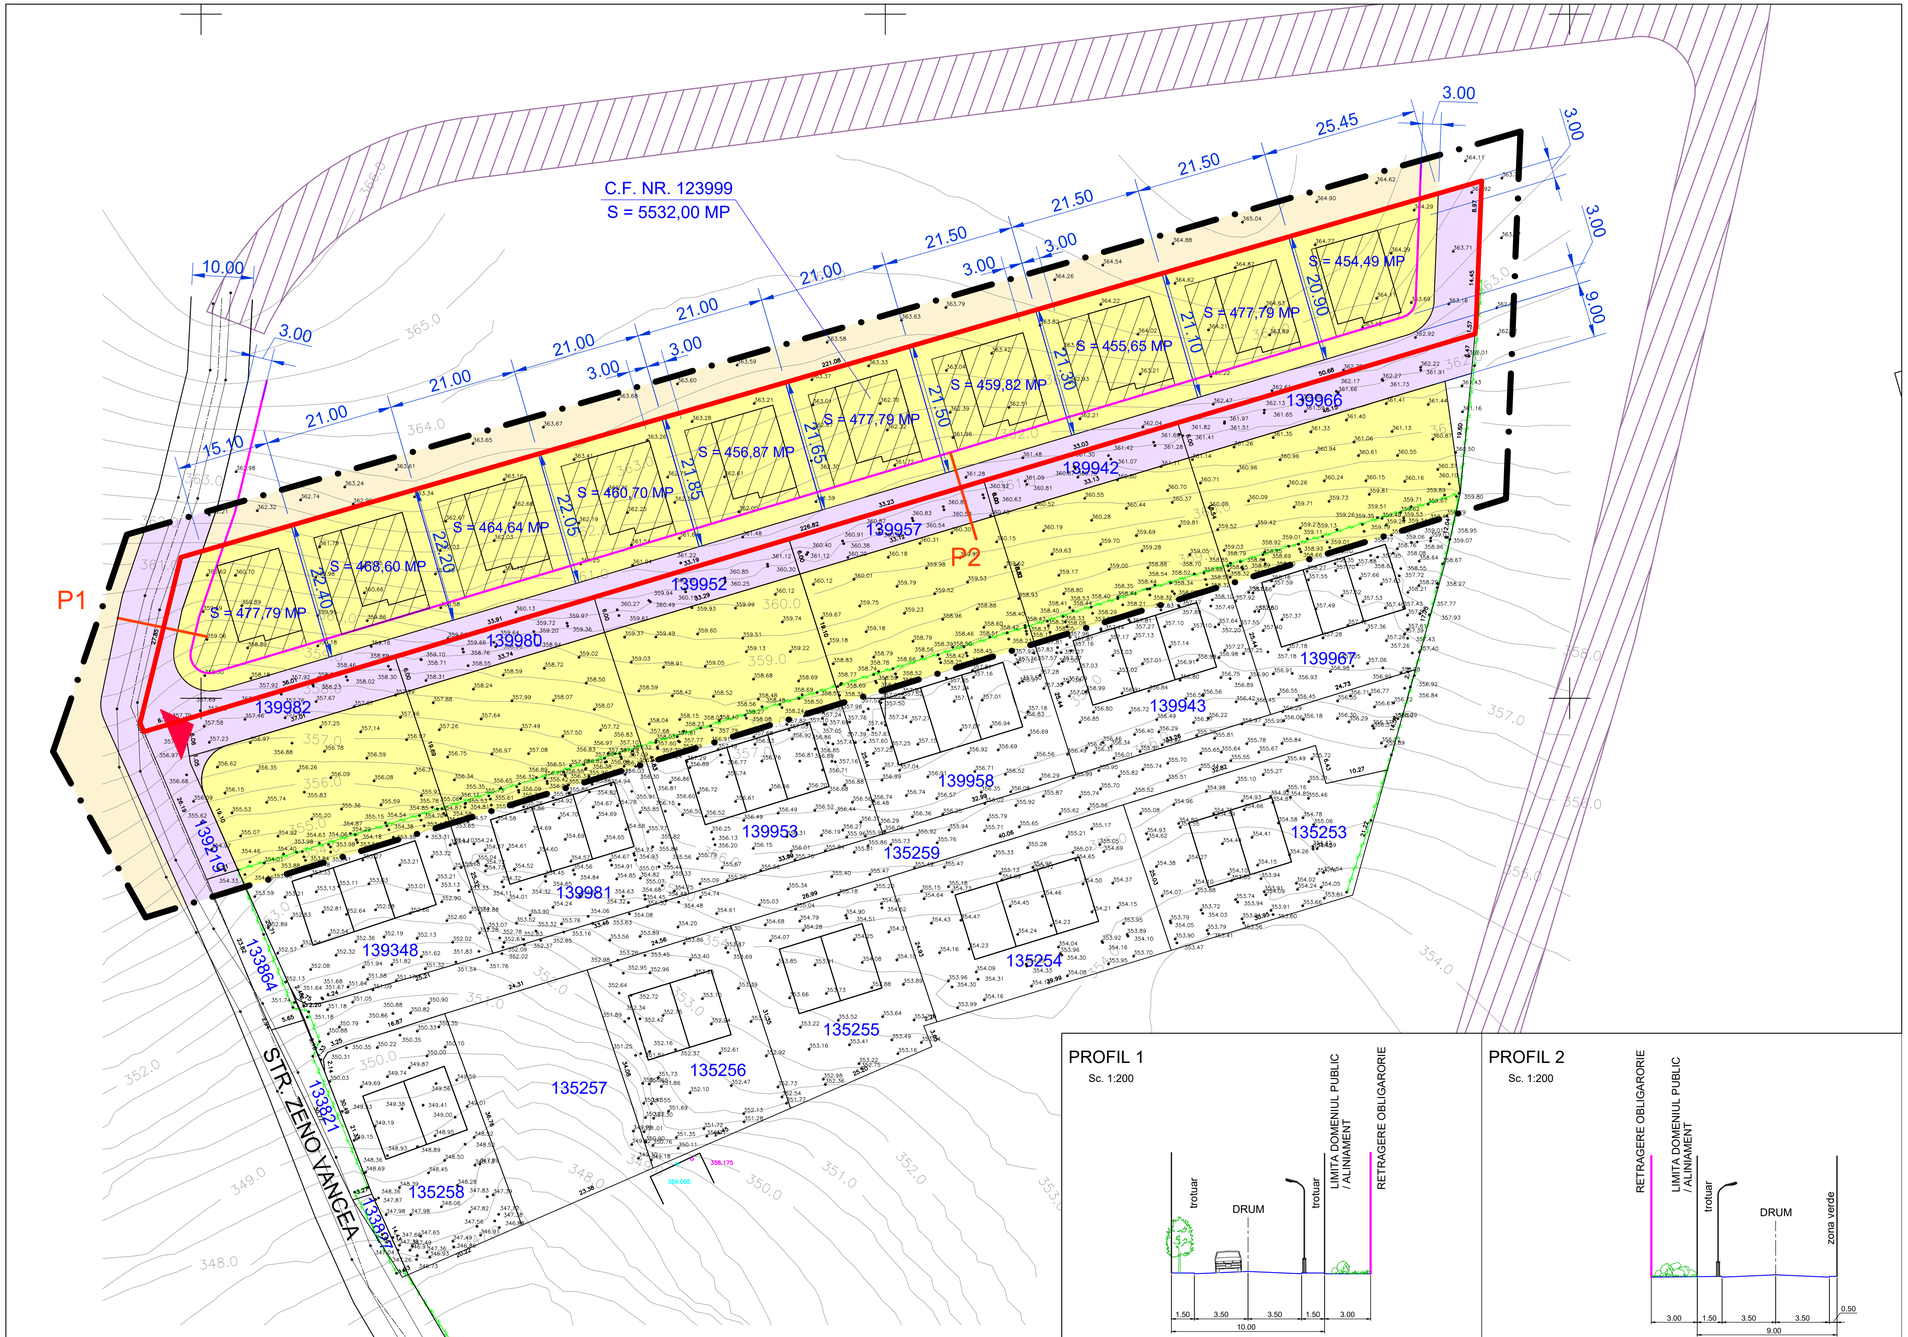

PROFIL 1

Sc. 1:200

PROFIL 2

Sc. 1:200

LEGENDA:

LIMITE:

- LIMITA ZONA STUDIATA
- LIMITA TEREN BENEFICIAR
- ALINIAMENT PROPUS
- LIMITE LOTURI PROPUSE

ZONIFICARE FUNCTIONALA:

- ZONA TEREN AGRICOL IN INTRAVILAN - (GALBEN 2)
- ZONA PENTRU LOCUINTE MICI DE INALTIME - (GALBEN 3)
- ZONA CAI DE COMUNICATIE RUTIERA SI AMENAJARI AFERENTE - (VIOLET 10)
- ZONA CONSTRUIBILA
- ZONA REZERVAT PT. CREARE DRUM
- ACCES AUTO SI PIETONAL IN ANSAMBLU

BILANT TERITORIAL PE TERENUL BENEFICIARULUI

NR. ART.	TERITORIU AFERENT	EXISTENT		PROPUS	
		ha	%	ha	%
1.	ZONA TEREN AGRICOL IN INTRAVILAN	0,553	100,00	-	-
2.	ZONA LOCUINTE MICI DE INALTIME	-	-	0,213	38,52
3.	ZONA CAI DE COMUNICATIE RUTIERA SI AMENAJARI AFERENTE	-	-	0,153	27,67
4.	ZONA VERDE	-	-	0,187	33,82
	TOTAL	0,553	100	0,553	100

- POT max. propus: 30%
- CUT max. propus: 0,3 la P; 0,6 la P+1

NOTA:

- CULORILE FOLOSITE PENTRU REPREZENTAREA GRAFICA SUNT CELE MENTIONATE IN ORDINUL NR. 13N DIN 10.03.1999.
- PROIECTANTUL NU ISI ASUMA RESPONSABILITATEA IN CAZUL IN CARE TEHNOLOGIA DE IMPRIMARE A PLANSELOR NU REDA CULORILE FIDEL CU INDICATIVUL CELOR DIN NORMATIV.

Prezenta planso este proprietatea intelectuala a S.C. ARHITECTON S.R.L.Reproducerea totala sau partiala fara acordul proiectantului este interzisa si se sanctioneza conform legii

S.C. ARHITECTON S.R.L.
str. Revolutiei nr. 22, Tg.Mures-RO
tel/fax: 0265-217822
J26-1100-2002 - R15097611
arhitecton@yahoo.com

BENEFICIAR: S.C. JAKO PREST SERV S.R.L. Str. Santandrei Nr. 77; Loc. Miercurea Nirajului; Jud. Mures					PROIECT NR. 602/2019
Specificatie	Nume	Semnatura	SCARA 1:500	DENUMIRE PROIECT: LOTIZARE TEREN SI STABILIRE REGLEMENTARI PT. CONSTRUIRE ANSAMBLU DE LOCUINTE INDIVIDUALE Str. Zeno Vancea Fi. Nr.; Mun. Tg. - Mures; Jud. Mures	FAZA DE PR.: P.U.Z.
Sef proiect	arh. Kovacs Angela				
Intocmit	arh. Kovacs Angela		DATA: 10. 2019	DENUMIRE PLANSA: PLAN DE REGLEMENTARI URBANISTICE - ZONIFICARE	PLANSA NR. A.02
Desenat	th.pr. Galfi Ildiko				