


PUZ - LOTIZARE TEREN SI STABILIRE REGLEMENTARI PENTRU  
CONSTRUIRE ANSAMBLU DE LOCUINTE INDIVIDUALE  
MUN. TG. MURES, JUD. MURES

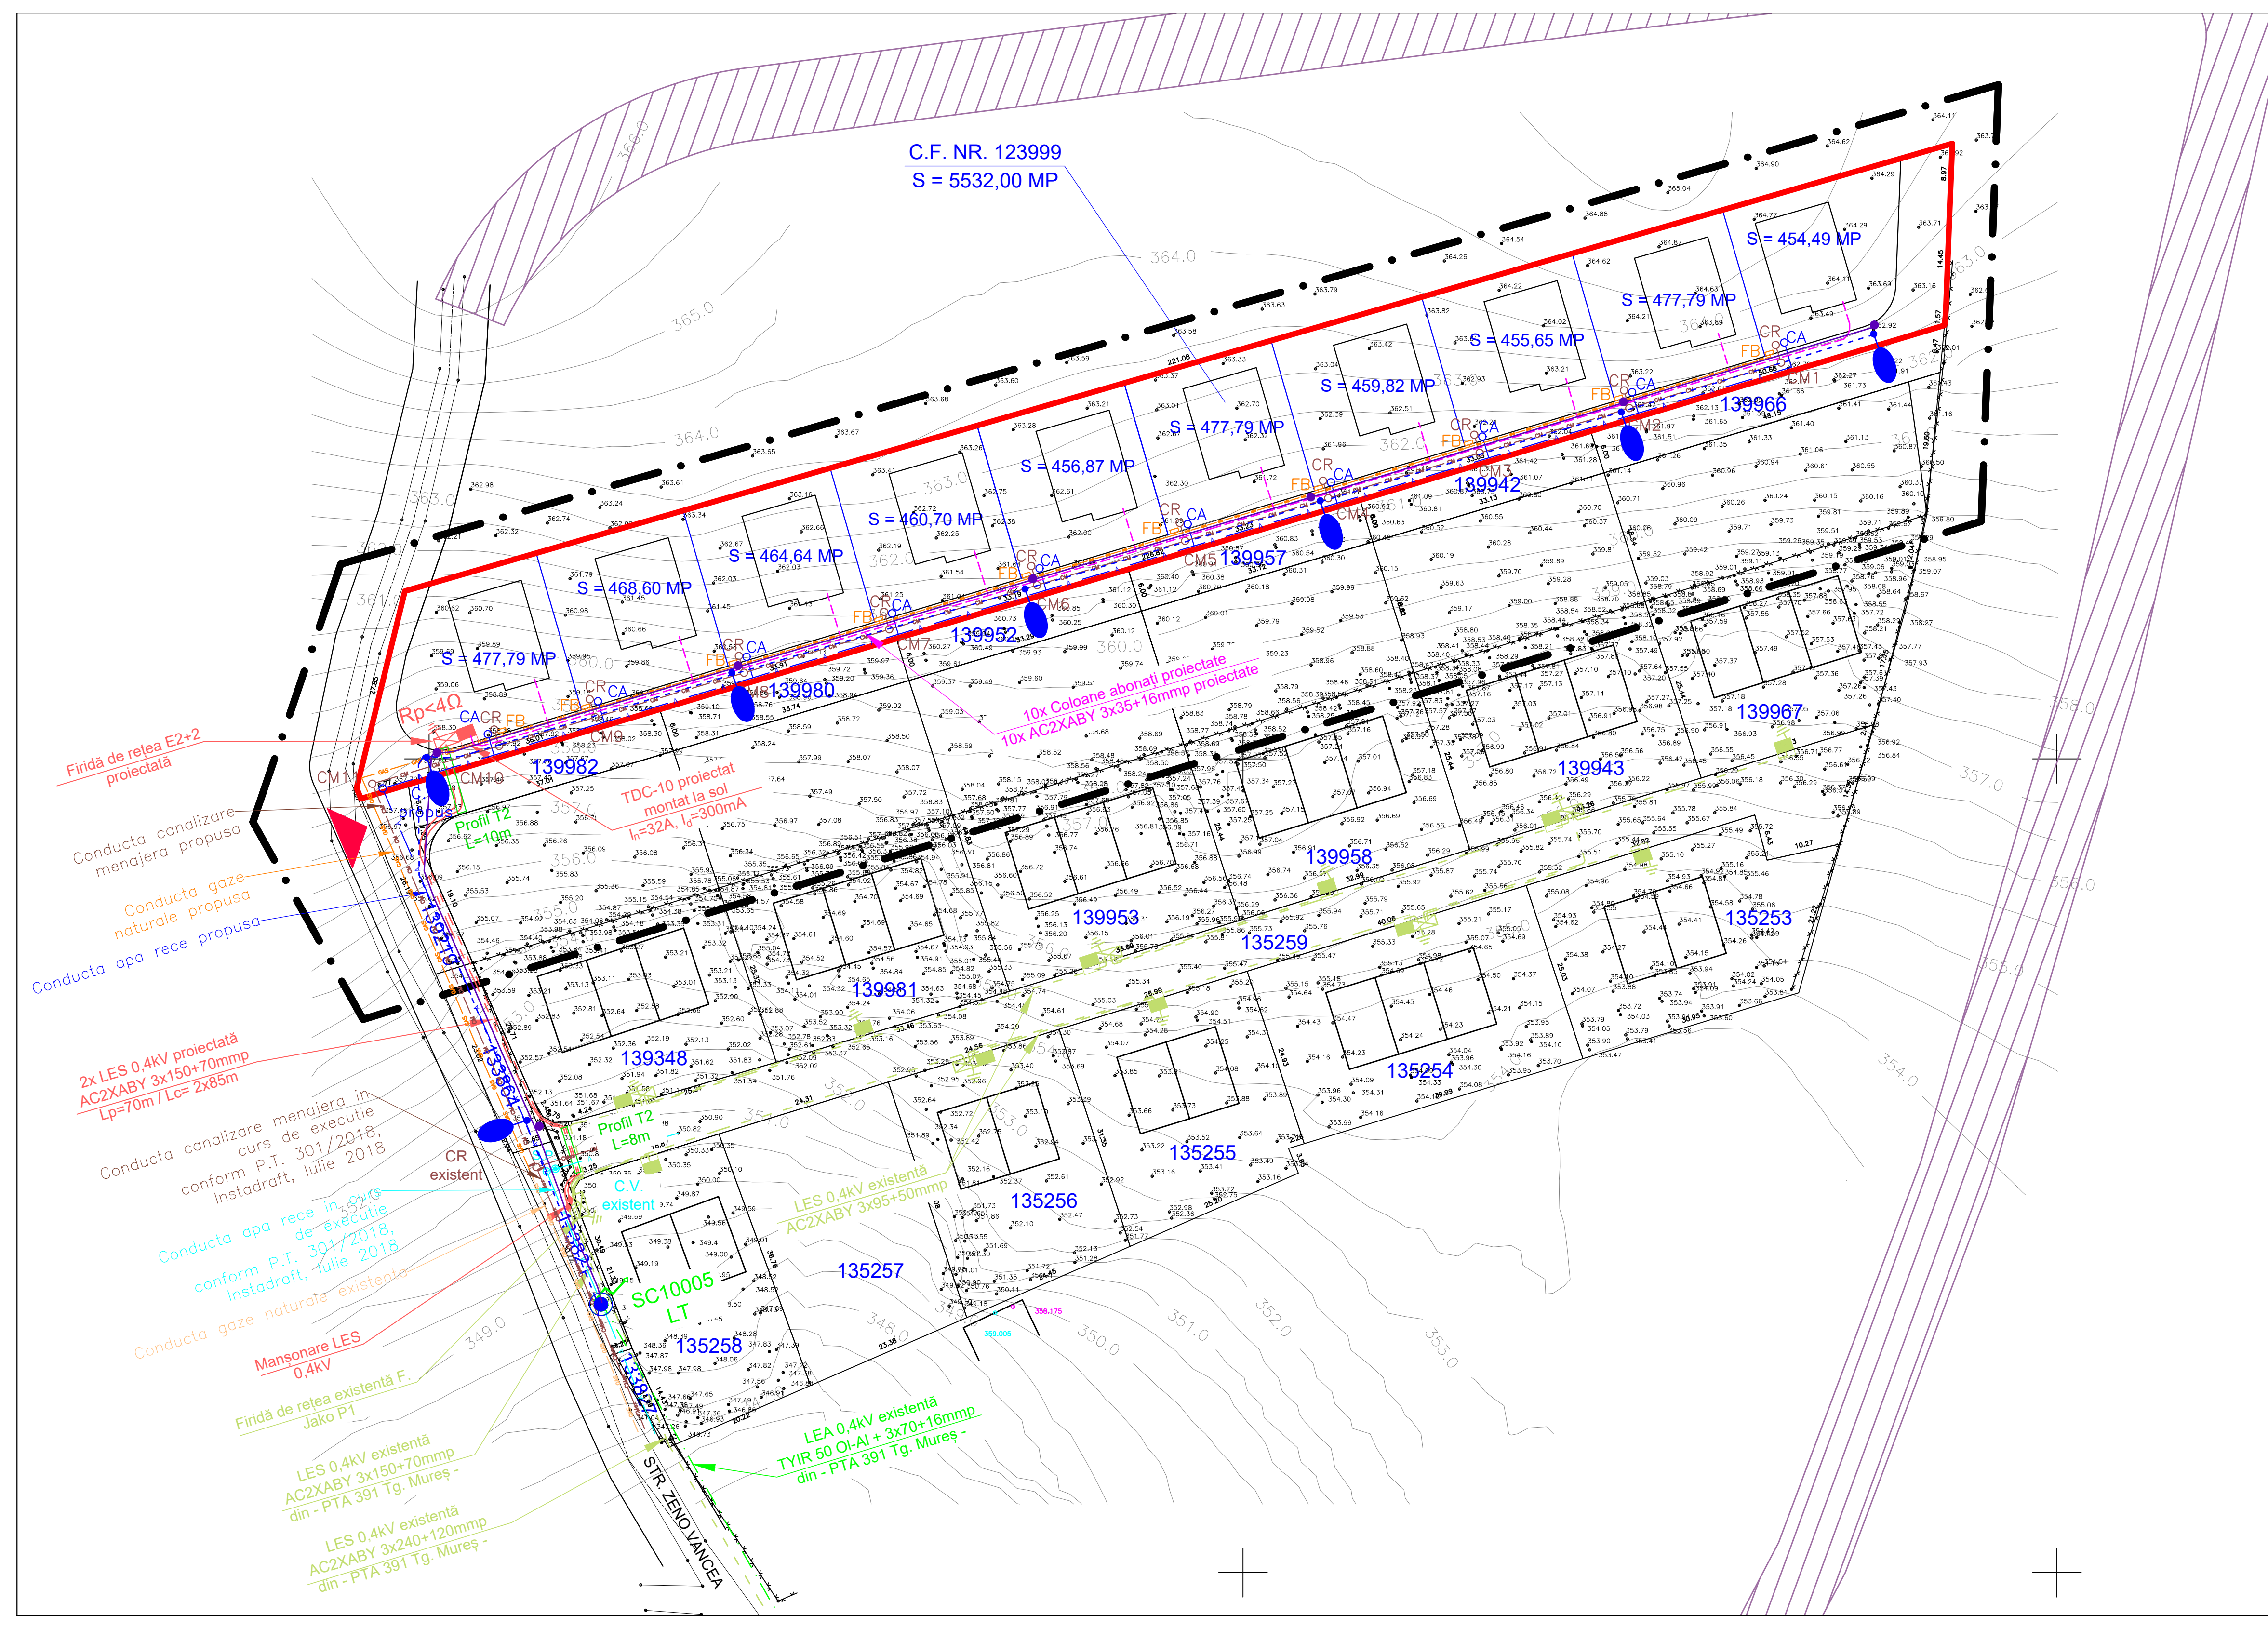

LEGENDA:

- LIMITE:**
- LIMITA ZONA STUDIATA
  - LIMITA TEREN BENEFICIAR
  - LIMITE LOTURI PROPUSE
- RETELE EDILITARE:**
- RETEA MAJORA DE DISTRIBUTIE A APEI POTABILE - IN CURS DE EXECUTIE
  - RETEA MAJORA DE DISTRIBUTIE A APEI POTABILE - PROPUSE
  - RETEA MAJORA DE CANALIZARE A APEI UZATE MENAJERE - IN CURS DE EXECUTIE
  - RETEA MAJORA DE CANALIZARE A APEI UZATE MENAJERE - PROPUSE
  - RETEA DE DISTRIBUTIE GAZ PRESIUNE REDUSA SUBTERAN - EXISTENT
  - RETEA DE DISTRIBUTIE GAZ PRESIUNE REDUSA SUBTERAN - PROPUSE
  - CAMIN APOMETRU - PROPUSE
  - CAMIN DE RACORD CANALIZARE MENAJERA - PROPUSE
  - FIRIDA DE BRANSAMENT GAZ - PROPUSE
  - LEA JT - EXISTENT
  - LES 0,4 kV - EXISTENT
  - LES 0,4 kV - PROPUSE
  - COLOANE ABONATI - PROPUSE
  - FIRIDA RETEA - EXISTENT
  - GRUP DE MASURA - EXISTENT
  - FIRIDA RETEA - PROPUSE
  - GRUP DE MASURA TDC-10 - PROPUSE
  - CORP DE ILUMINAT STRADAL, CU SURSA LED, H=9 M - PROPUSE
  - LES ILUMINAT STRADAL - PROPUSE
  - TRASEU VOCE-DATE ( TUBULATURA PEHD Ø40 ) - PROPUSE
  - CAMERETA TRAGERE VOCE-DATE - PROPUSE
  - ▨ ZONA REZERVAT PT. CREARE DRUM
  - ▲ ACCES AUTO SI PIETONAL IN ANSAMBLU

NOTA:

- CULORILE FOLOSITE PENTRU REPREZENTAREA GRAFICA SUNT CELE MENTIONATE IN ORDINUL NR. 13N DIN 10.03.1999.
- PROIECTANTUL NU ISI ASUMA RESPONSABILITATEA IN CAZUL IN CARE TEHNOLOGIA DE IMPRIMARE A PLANSELOR NU REDA CULORILE FIDEL CU INDICATIVUL CELOR DIN NORMATIV.

Prezenta planșă este proprietatea intelectuală a S.C. ARHITECTON S.R.L. Reproducerea totală sau parțială fără acordul proiectantului este interzisă și se sancționează conform legii			BENEFICIAR S.C. JAKO PREST SERV S.R.L. Str. Santandrei Nr. 77, Loc. Miercurea Nirajului, Jud. Mures		PROIECT NR. 6022/2019
S.C. ARHITECTON S.R.L. Str. Revolutiei nr. 22, Tg. Mures-RO CUIE: 038219122 J26-1100-2002 - R16097811 arhitecton@jako.ro			DENUMIRE PROIECT LOTIZARE TEREN SI STABILIRE REGLEMENTARI PT. CONSTRUIRE ANSAMBLU DE LOCUINTE INDIVIDUALE Str. Zeno Vancea Fr. Nr.: Mun. Tg. - Mures, Jud. Mures		FAZA DE PR. P.U.Z.
Specificatie	Nume	Semnatura	SCARA: 1:500	DENUMIRE PLANSA PLAN DE REGLEMENTARI ECHIPARE EDILITARA	
Sef proiect	arh. Kovacs Angela		DATA: 10. 2019	PLANSĂ NR. A.03	
Intocmit	arh. Kovacs Angela				
Desenat	th.pr. Galii Ildiko				