


PUZ PLAN URBANISTIC ZONAL

PARCELARE PENTRU CONSTRUIRE CASE UNIFAMILIALE

Târgu - Mureș, zona str. Tazlăului - str. Crișului
3) reglementări echipare edilitară

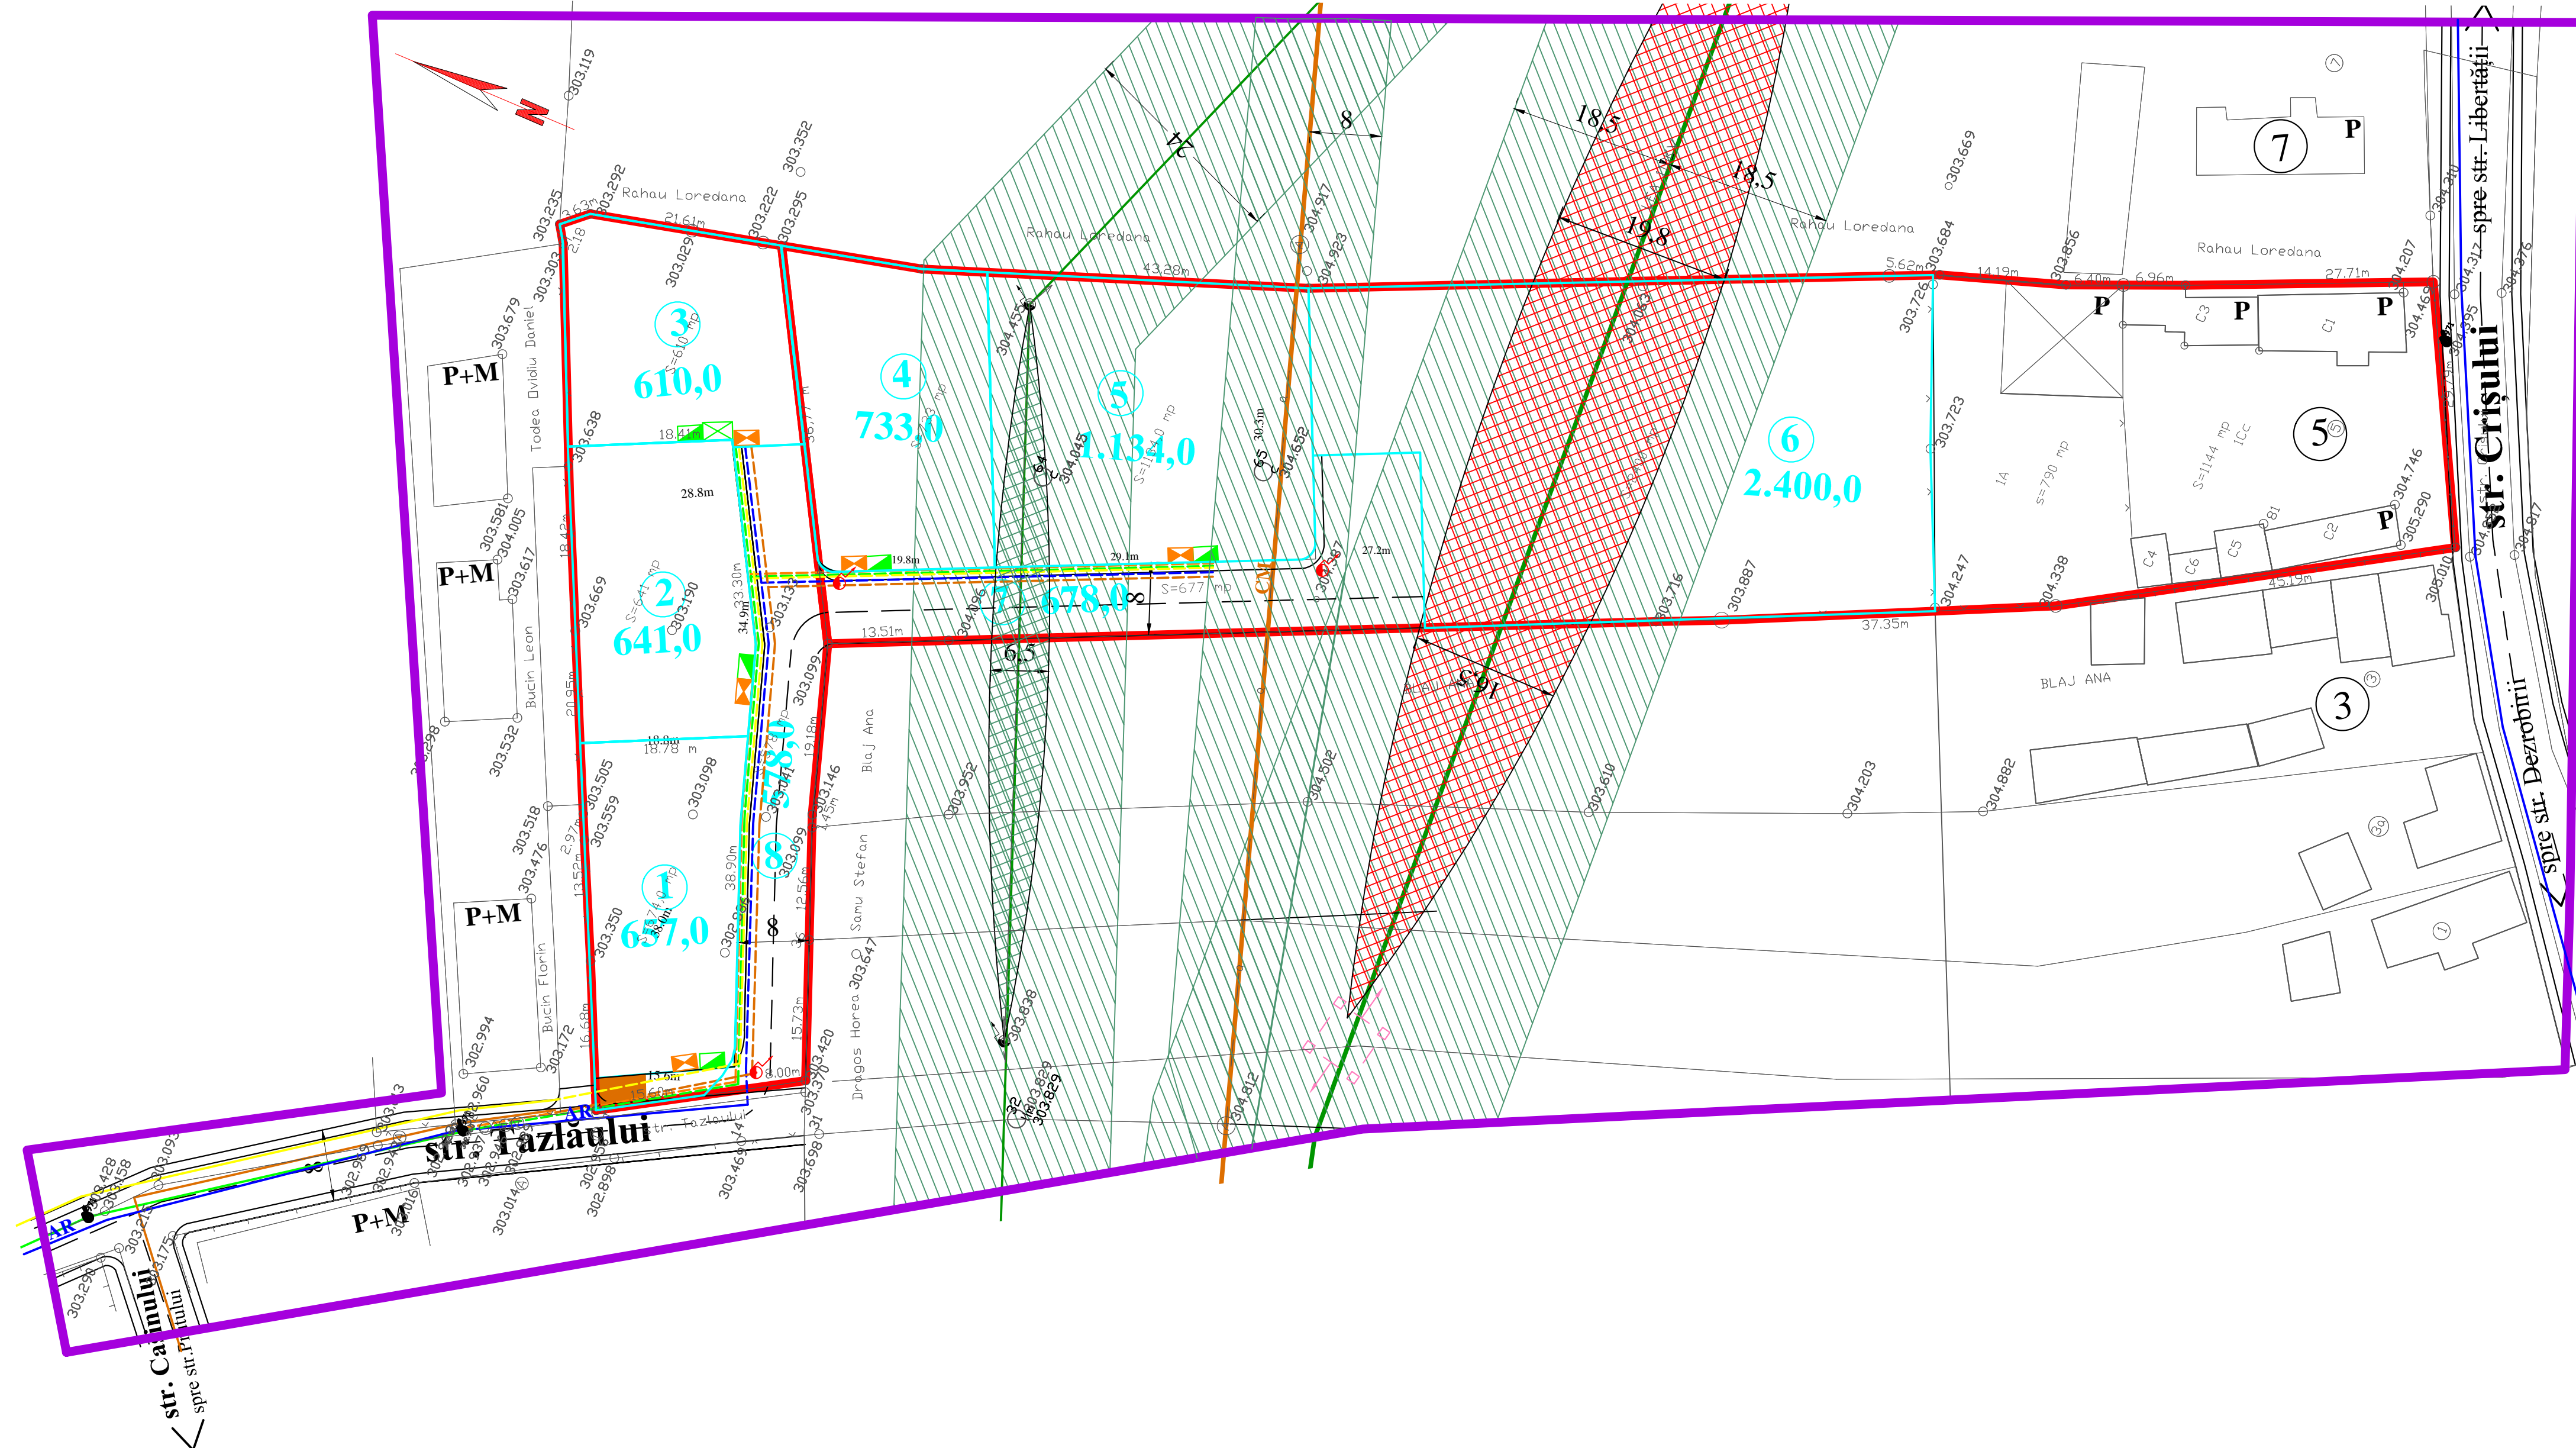

LEGENDA

- LIMITA ZONEI STUDIATE
- LIMITA PROPRIETATILOR REGLEMENTATE PENTRU CONSTRUIRE (9.381,0mp)
- ZONA DE LOCUIT EXISTENTA
- ALEE PRIVATĂ EXISTENTĂ CONF. PUZ APROBAT

*ZONE FUNCȚIONALE EXISTENTE ȘI PROPUSE

- | | | |
|----------|--------|-------------------------------|
| existent | propus | |
| | | ZONA DE LOCUINȚE ÎN REGIM MIC |
| | | ZONA AFERENTĂ CIRCULAȚIEI |

*REGLEMENTĂRI EDILITARE

- STĂLPURI LEA EXISTENTE
- STĂLPILUMINAT PROPUSE
- LEA 110kV EXISTENT
- LEA 20kV EXISTENT
- LEA 0,4kV EXISTENT
- LES 0,4 kV PROPUSE
- GRUP DE MĂSURAT PROIECTAT
- FIRIDĂ REȚEA PROIECTATĂ
- CONDUCTĂ DE DISTRIBUȚIE GAZ PROPUȘĂ
- CONDUCTĂ DE DISTRIBUȚIE GAZ PROPUȘĂ
- CONDUCTĂ DE ADUCȚIUNE APĂ POTABILĂ EXISTENTĂ
- CONDUCTĂ DE ADUCȚIUNE APĂ POTABILĂ PROPUȘĂ
- CANAL UNITAR EXISTENT
- CANAL MENAJER EXISTENT
- CANAL UNITAR PROPUSE
- TUBULATURĂ P.E. Ø63 PT. FIBRĂ OPTICĂ PROPUȘĂ
- FIRIDA FIBRA OPTICA PROPUSE
- ZONE DE PROTECȚIE LEA ȘI CONDUCTĂ DE CANAL UNITAR
- ZONA DE PROTECȚIE ȘI SIGURANȚĂ LEA110kV UNDE SUNT INTERZISE CONSTRUCȚIILE
- ZONA DE PROTECȚIE ȘI SIGURANȚĂ LEA20kV UNDE SUNT INTERZISE CONSTRUCȚIILE

S.C. "PROIECT" S.R.L. TG. MUREȘ J26-621-1991		Beneficiari: STOICA VIORICA BĂDESCU LIVIA ADRIANA		Pr.nr. 88,1/2020
Director Sef proiect Proiectanți urbansim	cons. Jr. Simó I. arh. Keresztes G. arh. Keresztes G. teh. Gyeresi M.	Sc: 1:500 DATA 2020	PARCELARE PT. CONSTRUIRE CASE UNIFAMILIALE Tg-Mureș, zona str. Tazlăului - str. Crișului REGLEMENTĂRI ECHIPARE EDILITARĂ	
			Faza: PUZ	Pi. S3