
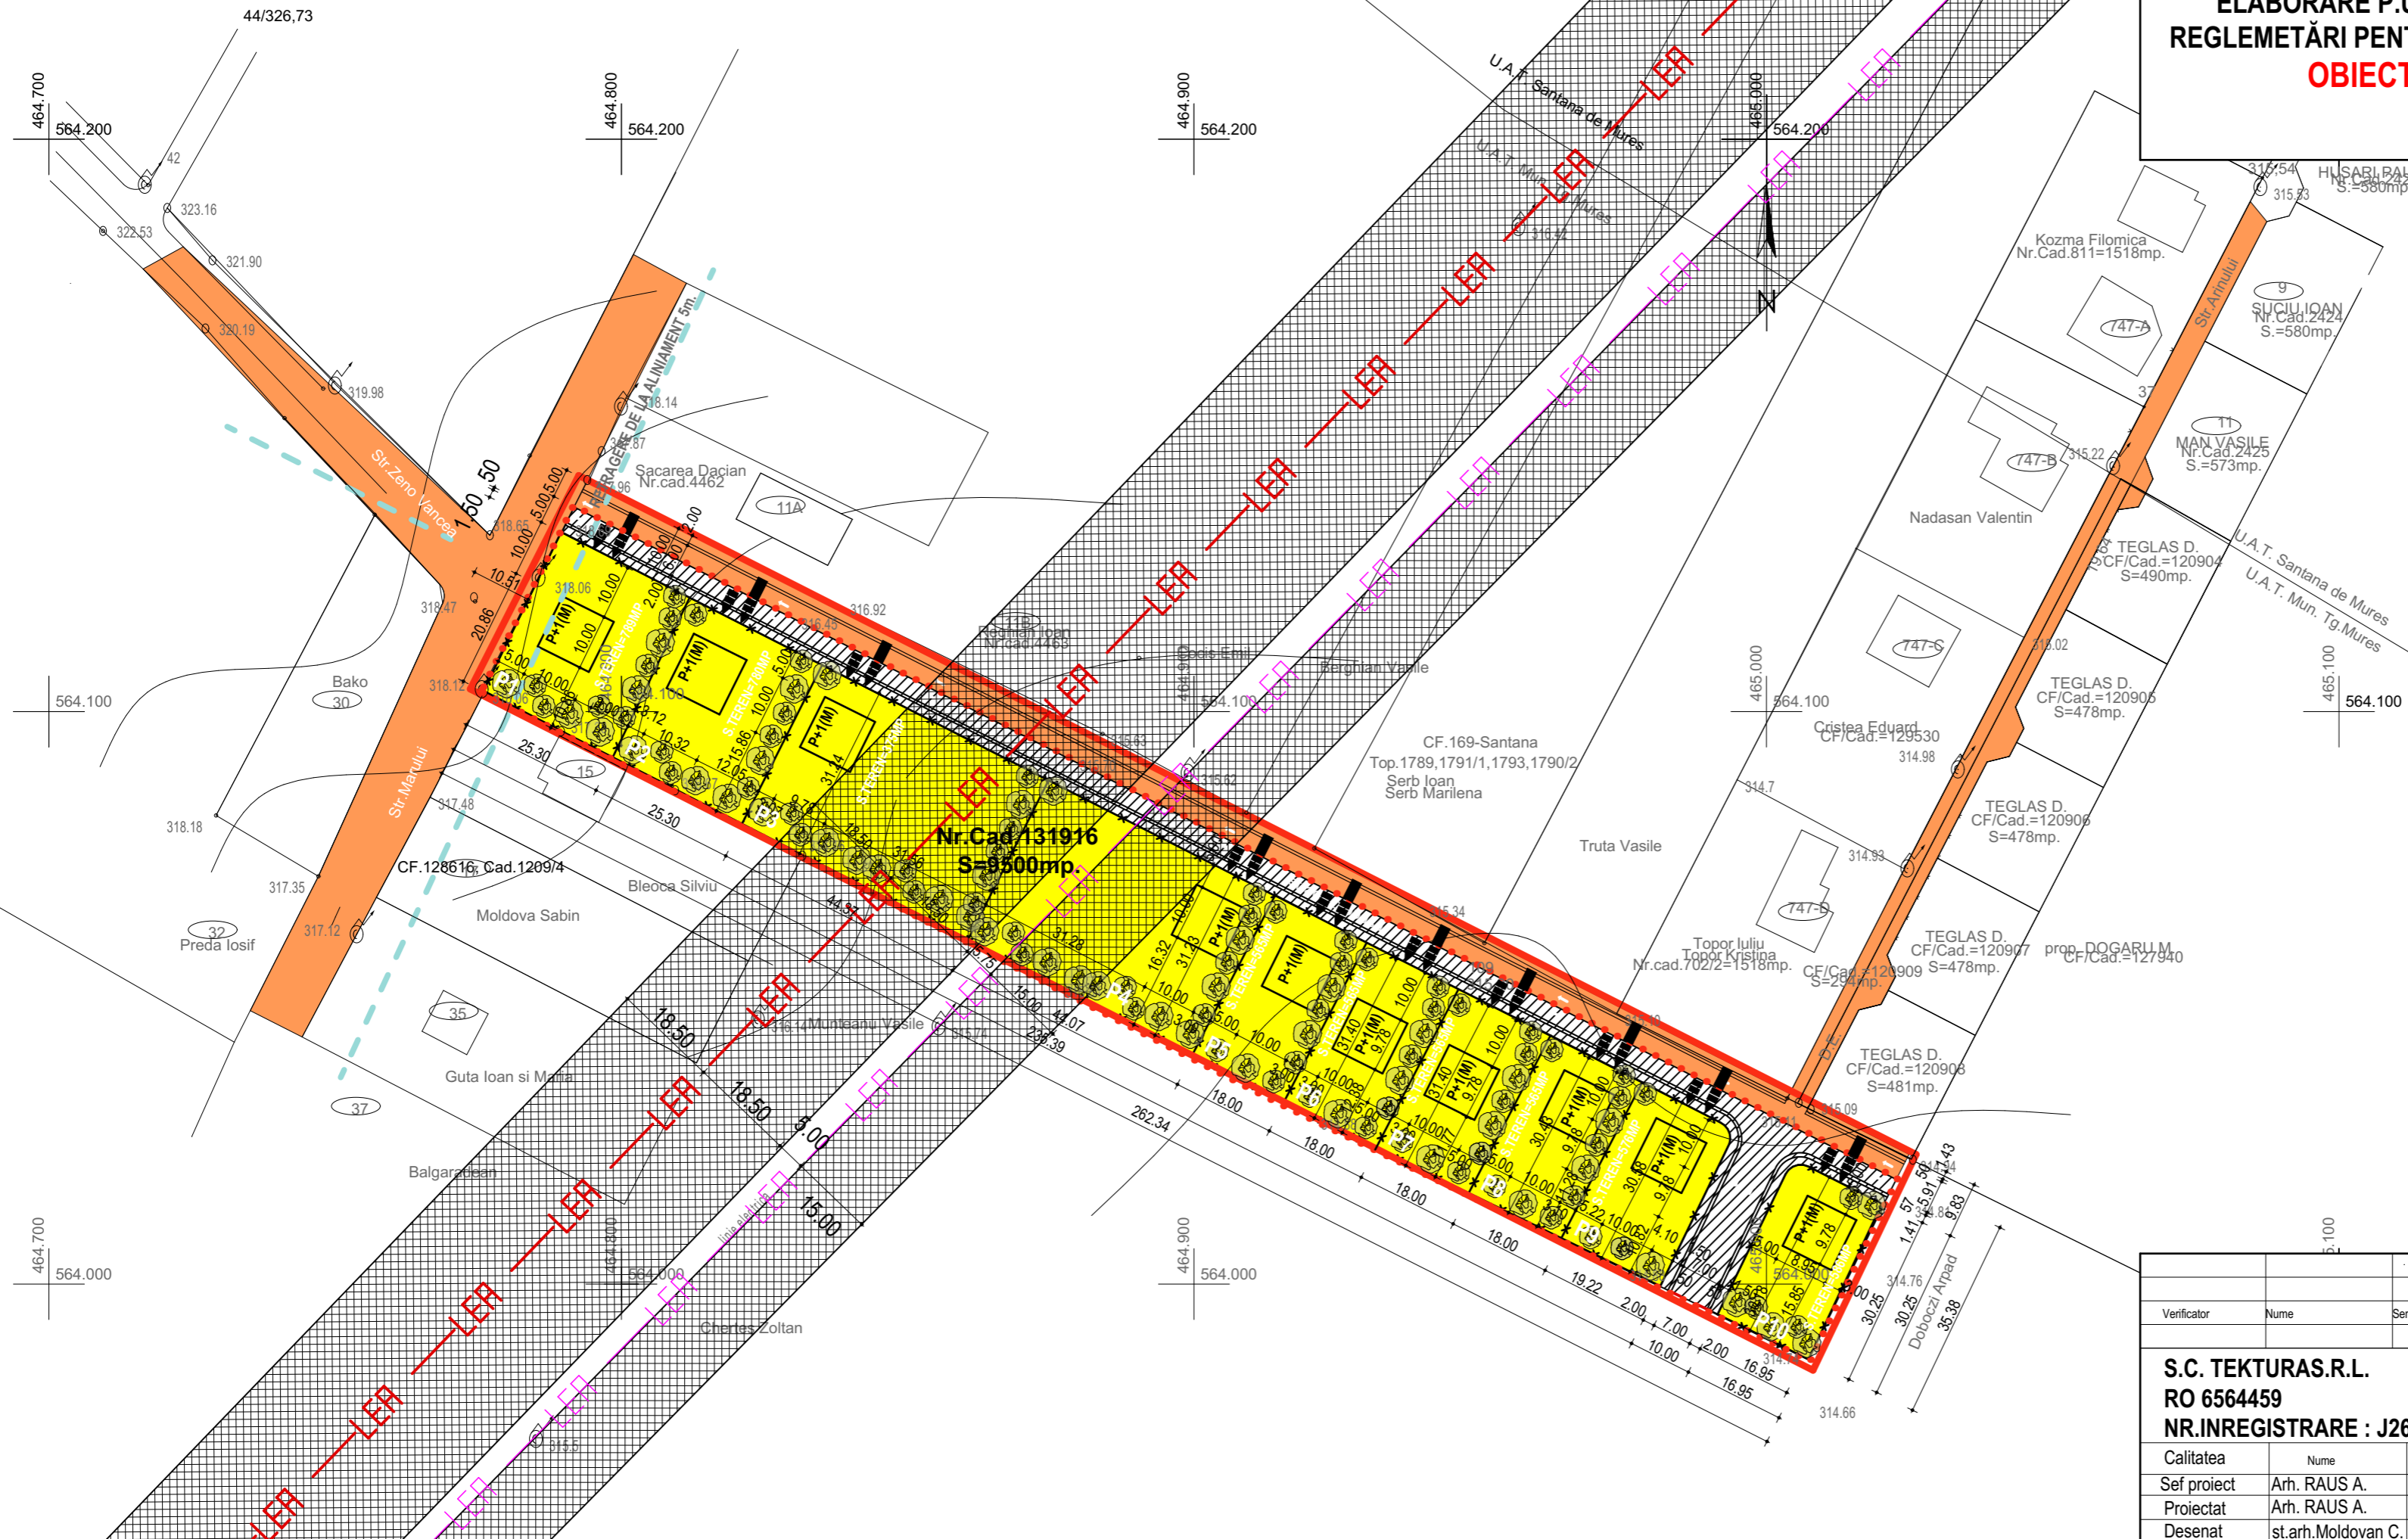


**ELABORARE P.U.Z. - „PARCELARE TEREN ȘI STABILIRE
REGLEMENTĂRI PENTRU CONSTRUIRE LOCUINȚE INDIVIDUALE ”
OBIECTIVE DE UTILITATE PUBLICĂ**

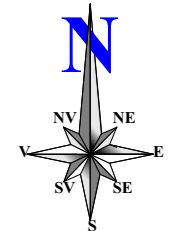

LEGENDA

- LIMITE**
- LIMITA ZONEI STUDIATE
 - ⋯ LIMITA PROPRIETATE CF.NR.52574
 - ← × → LIMITA PARCELARE PROPUȘA
- TIPUL DE PROPRIETATE ASUPRA TERENULUI**
- TEREN APARTINAND DOMENIULUI PUBLIC DE INTERES LOCAL
 - TEREN PROPRIETATE PRIVATA A PERS. FIZICE/JURIDICE
 - ZONA INTERDICTIE DE CONSTRUIRE
 - SUPRAFATA TEREN PROPUȘA PENTRU TRECERE DIN DOMENIU PRIVAT IN DOMENIU PUBLIC PENTRU MODERNIZARE CORP DE STRADA
- OBIECTIVE DE UTILITATE PUBLICA**
- ZONA FUNCTIONALA DE LOCUIRE

Verificator	Nume	Semnatura	Cerinta	Referat / Expertiza nr./Data
<p>S.C. TEKTURAS.R.L. RO 6564459 NR.INREGISTRARE : J26/1285/1994</p>				<p>BENEFICIAR: DOGARU LUCRETIA</p> <p>DENUMIREA PR.: ELABORARE P.U.Z. - "PARCELARE TEREN ȘI STABILIRE REGLEMENTĂRI PENTRU CONSTRUIRE LOCUINȚE INDIVIDUALE" strada Mărului, localitatea Tirgu Mureș, CF: 131916, județul Mureș.</p>
Calitatea	Nume	Semnatura	Scara	Faza: P.U.Z.
Sef proiect	Arh. RAUS A.		1:1000	
Proiectat	Arh. RAUS A.		Data	
Desenat	st.arh.Moldovan C.		2020	
				OBIECTIVE DE UTILITATE PUBLICĂ
				Planșa 4 Pr. nr. 11/2019