
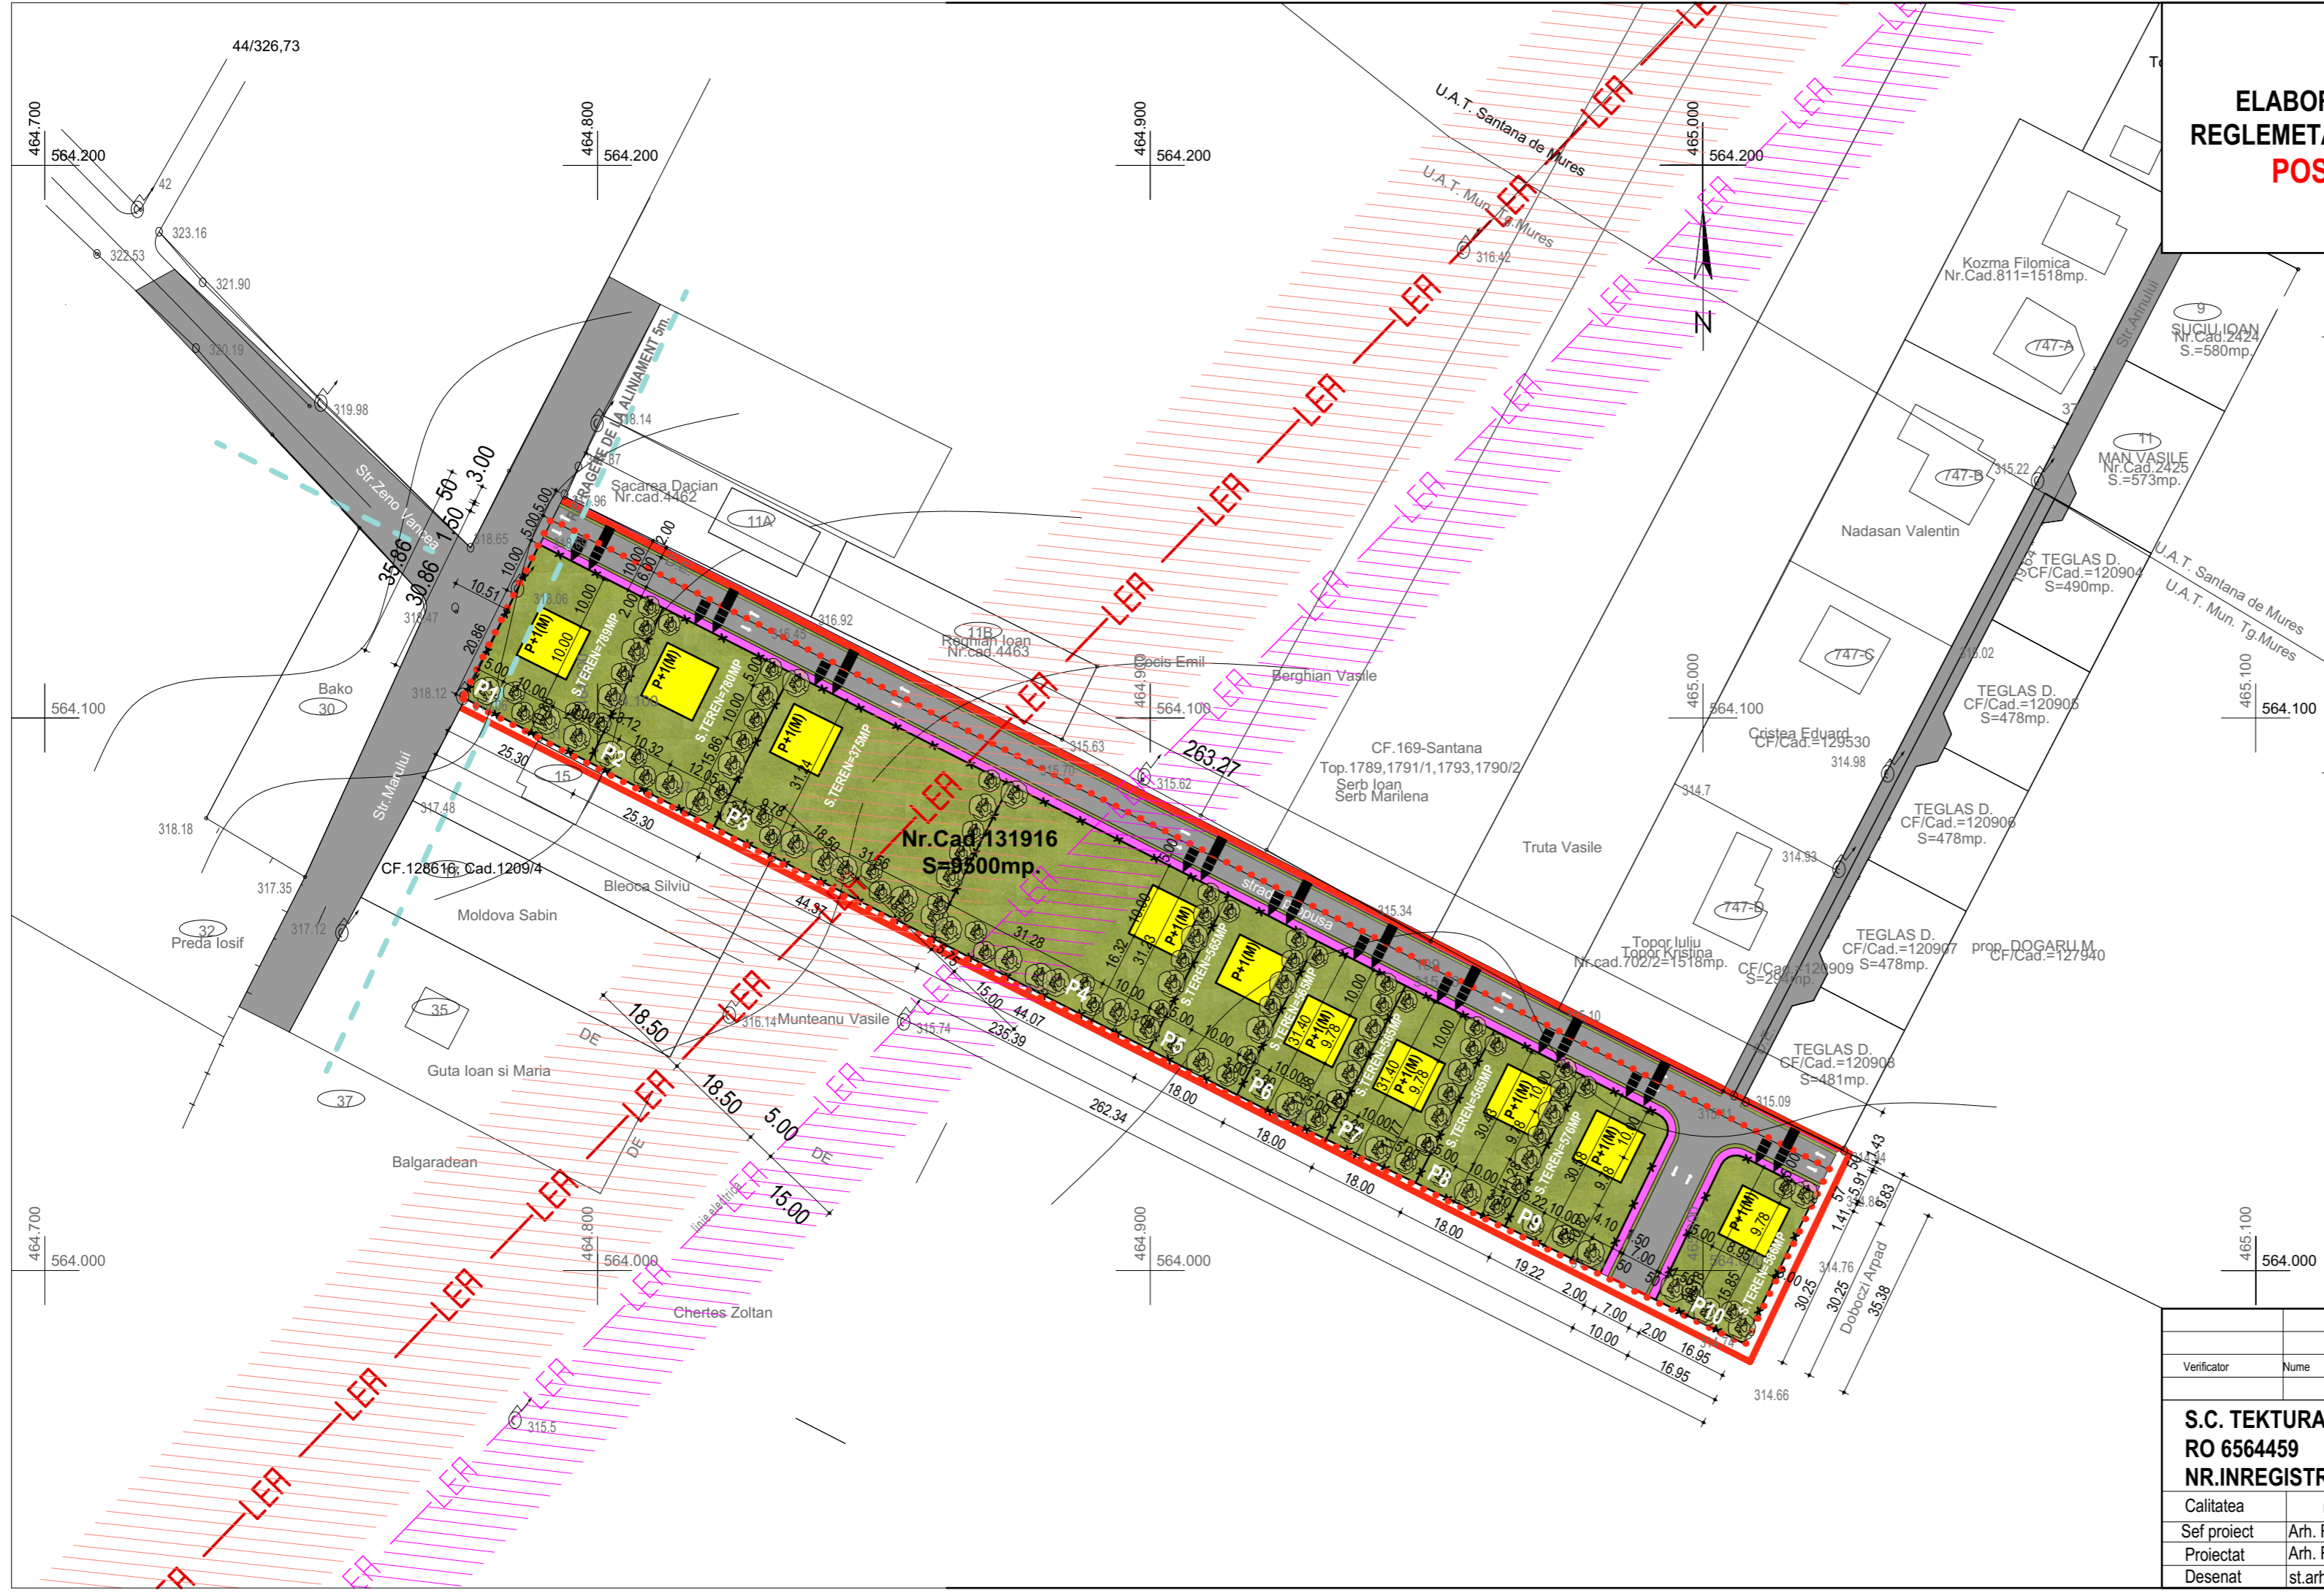


**ELABORARE P.U.Z. - „PARCELARE TEREN ȘI STABILIRE
REGLEMENTĂRI PENTRU CONSTRUIRE LOCUINȚE INDIVIDUALE ”
POSSIBILITĂȚI DE MOBILARE URBANISTICĂ**

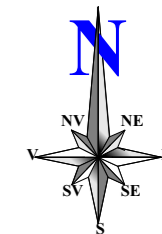

LEGENDA

LIMITE

- LIMITA ZONEI STUDIATE
- LIMITA PROPRIETATE CF.NR.52574
- x— LIMITA PARCELARE PROPUȘA

FUNCTIONALITATEA ZONEI

- CASE INDIVIDUALE PROPUȘE
- CAROSABIL/PIETONAL
- ACCES AUTO PROPUȘ
- ACCES PIETONAL PROPUȘ
- PLANTATII, SPATII VERZI PROPUȘE
- ZONA DE PROTECȚIE LINII ELECTRICE

PROPUNERE MODERNIZARE DRUM DE EXPLOATARE (D.E.)

				Referat / Expertiza nr./Data
Verificator	Nume	Semnatura	Cerinta	
S.C. TEKTURAS.R.L. RO 6564459 NR.INREGISTRARE : J26/1285/1994				BENEFICIAR: DOGARU LUCRETIA DENUMIREA PR.: ELABORARE P.U.Z. - "PARCELARE TEREN ȘI STABILIRE REGLEMENTĂRI PENTRU CONSTRUIRE LOCUINȚE INDIVIDUALE" strada Măruului,localitatea Tirgu Mureș, CF: 131916, județul Mureș.
Calitatea	Nume	Semnatura	Scara	Plansa
Sef proiect	Arh. RAUS A.		1:1000	5
Proiectat	Arh. RAUS A.		Data	Pr. nr:
Desenat	st.arh.Moldovan C.		2020	11/2019
POSSIBILITĂȚI DE MOBILARE URBANISTICĂ				