

# LEGENDA

## 1. LIMITE


- - - LIMITA ZONEI STUDIATE
- - - LIMITA PROPRIETATE CF NR.139876 si CF NR.139875
- - - LIMITA ZONEI DE INTERVENTIE

## 2. REȚELE EDILITARE

EXISTENT      PROPUS

- - - - -REȚELE ALIMENTARE CU APA
- - - - COLECTOR UNITAR(conf.aviz)
- - - - CANAL PLUVIAL(conf.aviz)
- - - - APA BRUTA APARTINAND DE SC.AZOMURES SA(conf.aviz)
- - - - -REȚELE CANALIZARE MENAJERA
- - - - -REȚELE ELECTRICE EA 0,4KV(conf.aviz)
- - - - -REȚELE ELECTRICE LES 20KV(conf.aviz)
- - - - -REȚELE GAZE NATURALE(PE Ø 63mm.conf.aviz)
- - - - -REȚELE GAZE NATURALE(PE Ø 400mm.conf.aviz)

- PLATFORMA, ECHIPAMENTE EDILITARE PENTRU STINGEREA INCENDIILOR
- STATIE DE INCARCARE ELECTRICA

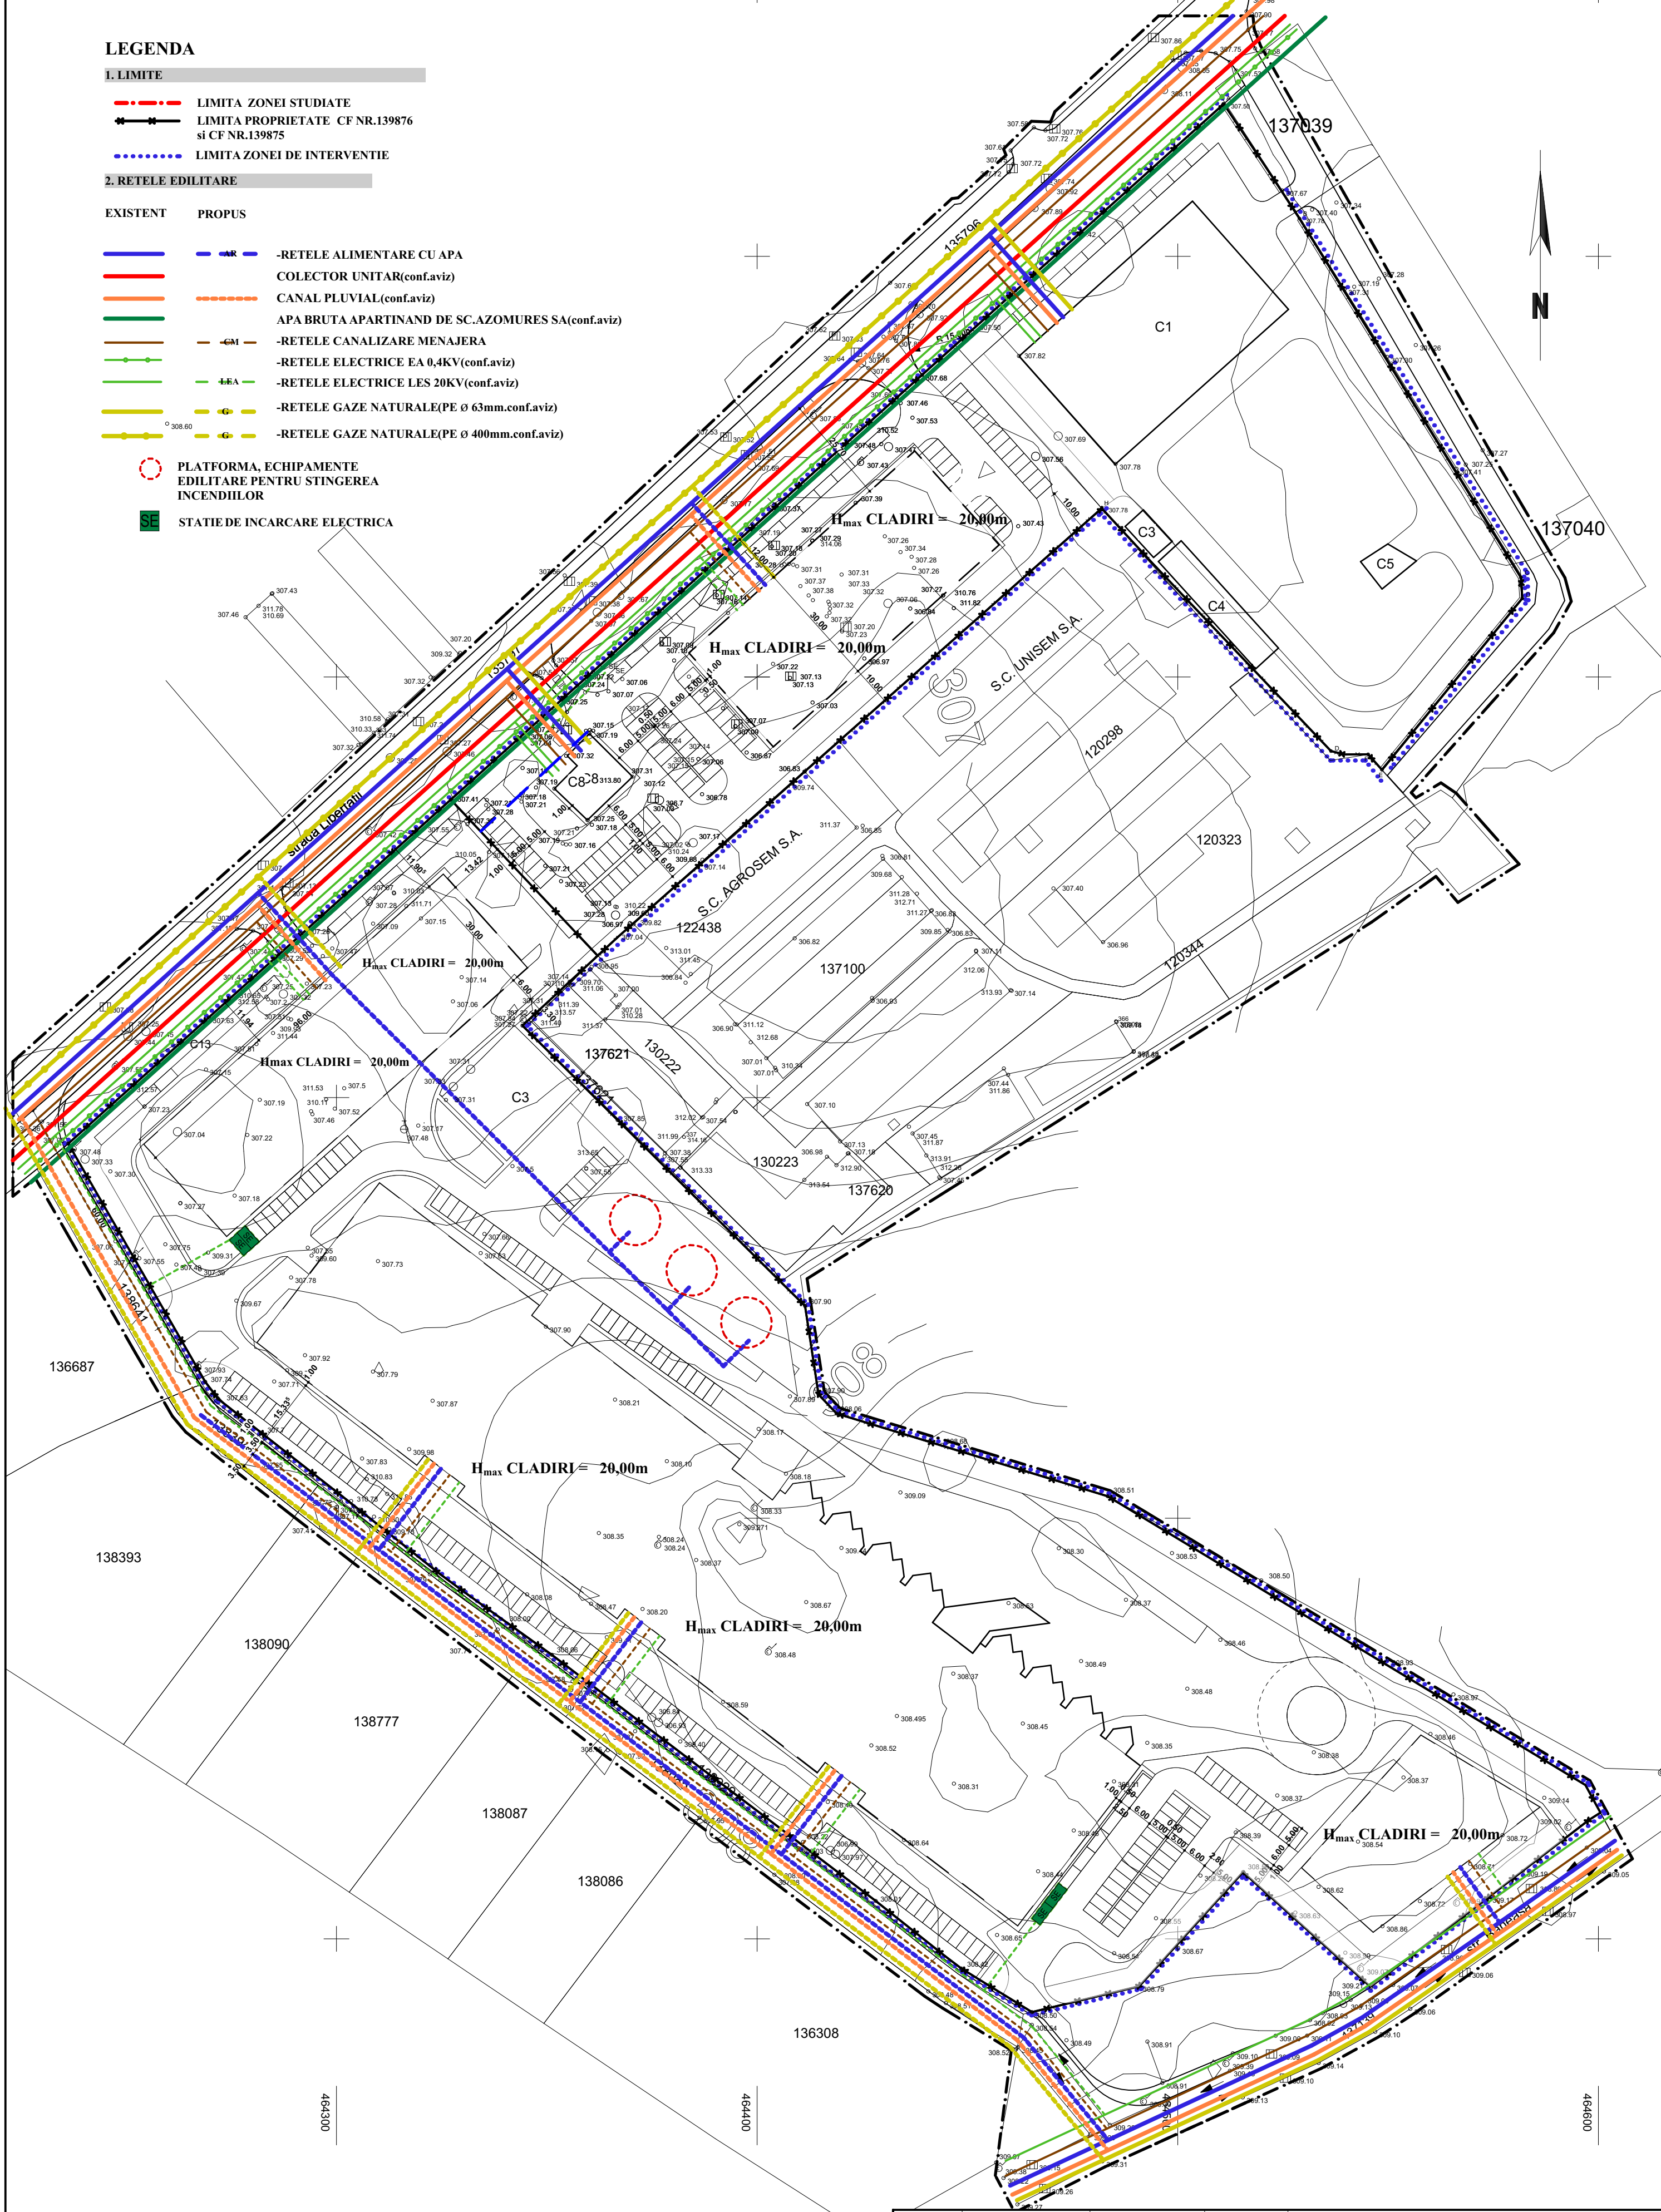

Verificatori/Experti					
Nume	Semnătura	Cerința	Referat verificare proiect/Expertiză nr./data		
Proiectant General S.C. F.U.V. ARCHITECTS S.R.L. Reghin, Str. Mihai Viteazu nr.71, e-mail: csibied@yahoo.com, tel.0741253115	Proiectant de specialitate S.C. A.R.A. ARCHITECTS S.R.L. Târgu Mureș, B-dul 1 Decembrie 1918 nr.45/19	Denumire Proiect: Intocmire P.U.Z. - Stabilire reglementari pentru construire hale de productie si functii complementare compatibile (depozitare, servicii si comerț) Tg-Mures, str. Libertatii nr. 115 jud Mures	Proiect Nr. 7/2018		
Șef Proiect arh.Csibi Loránd Ede	Scara 1:500	Beneficiar: S.C. SOCOT S.A.		Fază/Revizie P.U.Z.	
Proiectat arh.Raus Adriana	Data 2020	Denumire planșă: REGLEMENTARI EDILITARE		Nr.Planșă 3	
Desenat arh.Csibi Loránd Ede					