


**LEGENDA**

- 1. LIMITE**
- LIMITA ZONEI STUDIATE
  - LIMITA PROPRIETATE CF NR.139876 si CF NR.139875
  - LIMITA ZONEI DE INTERVENTIE
- 2. FUNCTIONALITATEA ZONEI**
- CLADIRI EXISTENTE MENTINUTE
  - HALE DE PRODUCTIE / FUNCTIUNI COMPLEMENTARE COMPATIBILE (DEPOZITARE, SERVICII SI COMERT DE PROFIL)
- 3. CAI DE COMUNICATIE**
- CIRCULATIE AUTO IN AFARA AMPLASAMENTULUI
  - CIRCULATIE AUTO PROPUA IN ACORD CU DOCUMENTATILE DE URBANISM APROBATE
  - CIRCULATIE AUTO PE AMPLASAMENT
  - PARCARE AUTOVEHICULE ANGAJATI, VIZITATORI, PLANTATE CU MINIM 1 ARBORE LA 3 LOCRI DE PARCARE
  - PARCARI AUTOVEHICULE DESTINATE FUNCTIUNILOR DE PRODUCTIE, DEPOZITARE, COMERT DE PROFIL
  - PARCARI PERSOANE CU DEZABILITATI
  - CIRCULATIE PIETONALA PE AMPLASAMENT
  - CIRCULATIE PIETONALA IN AFARA AMPLASAMENTULUI
  - PISTA DE BICLETE IN AFARA AMPLASAMENTULUI
  - ACCESSE AUTO SI PIETONALE EXISTENTE MENTINTE
  - ACCESSE AUTO SI PIETONALE EXISTENTE MENTINTE PORPUSE SPRE RECONFIGURARE/REDIMENSIONARE
  - ACCESSE AUTO SI PIETONALE NOU PROPUSE PENTRU INTERVENTIE SI DESERVIRE
  - ACCESSE PIETONALE IN CLADIRI
  - ACCESSE PARCARI SUBTERANE

- 3. ALTE DOTARI**
- PLATFORMA, ECHIPAMENTE EDILITARE PENTRU STINGEAREA INCENDIILOR
  - PG PLATFORMA DE COLECTARE SELECTIVA A DESEURILOR
  - SE STATIE DE INCARCARE ELECTRICA
  - B RASTEL DE BICLETE
- 5. ELEMENTE ARHITECTURAL-URBANISTICE SI PEISAGERE**
- PLANTATII, SPATII VERZI APARTINAND DOMENIULUI PUBLIC
  - TEREN NECONSTRUIT (AMENAJABIL PNTRU CONSTRUCTII SI ZONE VERZI)
  - ZONE VERZI (GRADINI DE FATADAPERDELE DE PROTECTIE VIZUALA SI FONICA FATADE VECINATATI, PLANTATII MEDII SI INALTE DINSPECH INDIGENE DE CONIFERE SI FOIOASE

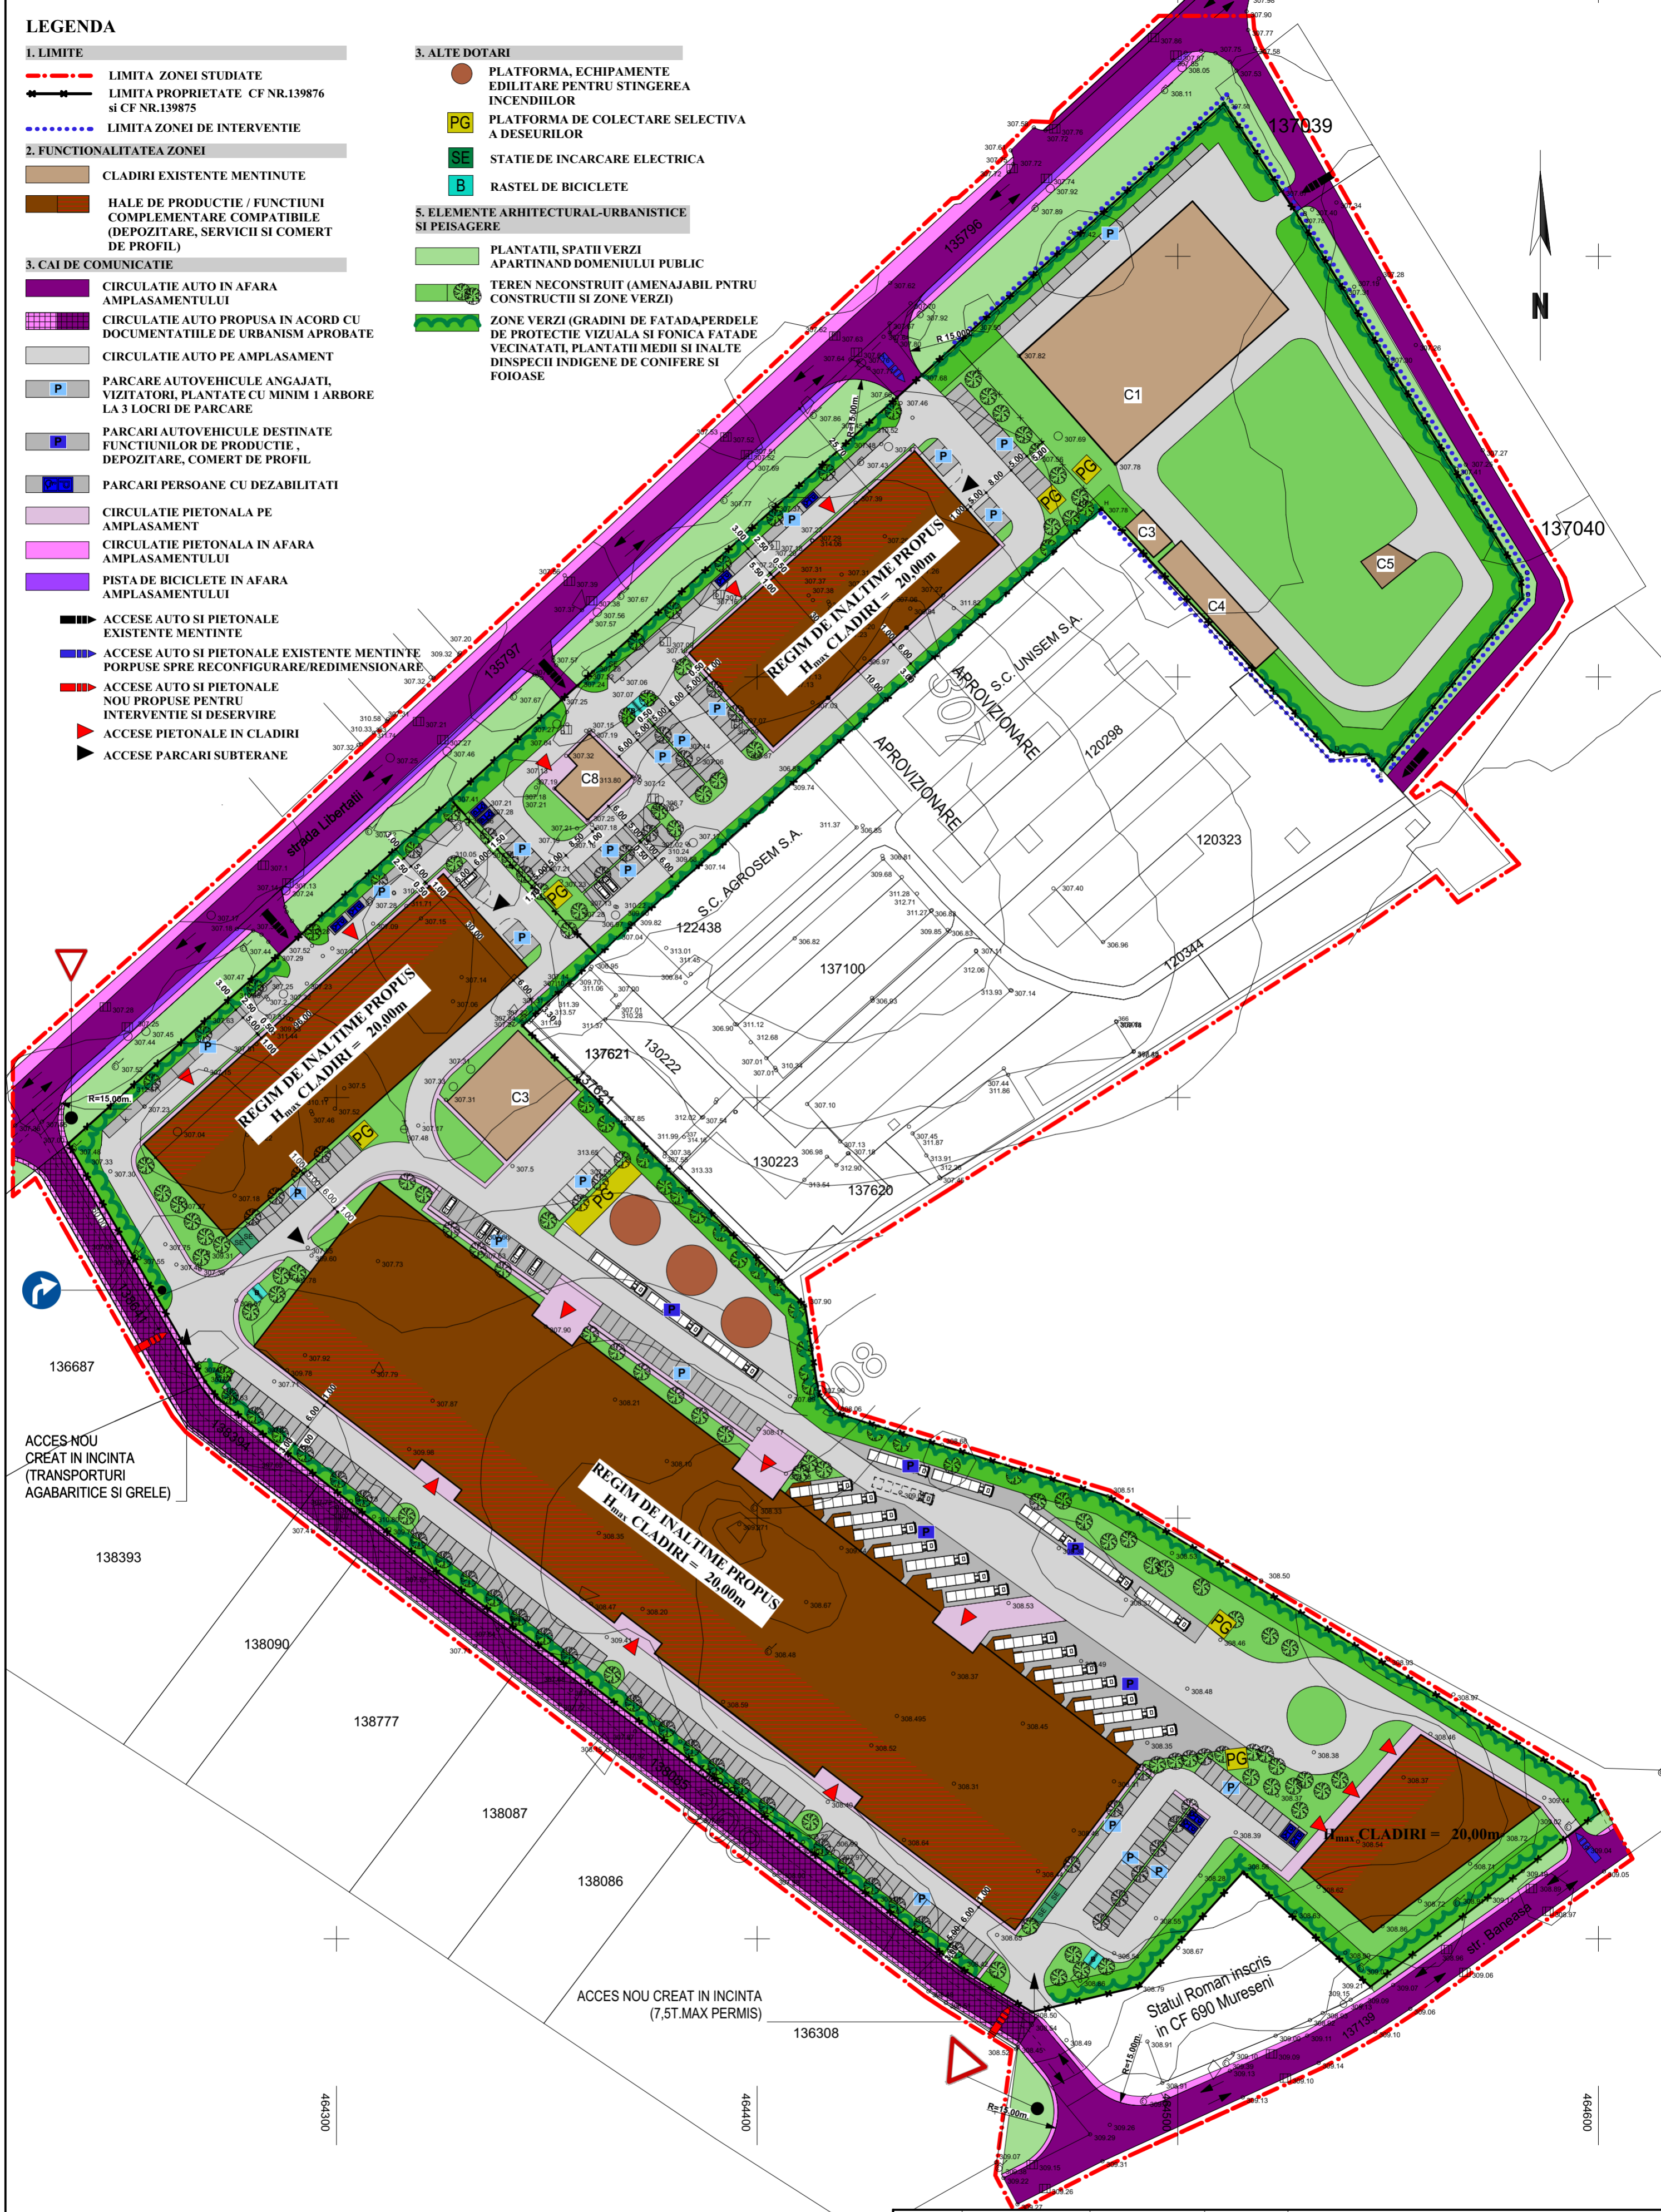

Verificatori/Experti				Referat verificare proiect/Expertiza nr./data
Nume	Semnatura	Cerinta		
Proiectant General S.C. F.U.V. ARCHITECTS S.R.L. Reghin, Str. Mihai Viteazu nr.71, e-mail: csibiede@yahoo.com, tel.0741253115	Proiectant de specialitate S.C. A.R.A. ARCHITECTS S.R.L. Targu Mures, B-dul 1 Decembrie 1918 nr.45/19	Denumire Proiect: Intocmire P.U.Z. - Stabilire reglementari pentru construire hale de productie si functiuni complementare compatibile (depozitare, servicii si comert) Ta -Mures, str. Libertatii nr. 115 jud Mures	Proiect Nr. 7/2018	
Specificajie	Nume	Semnatura	Scara	Beneficiar:
Şef Proiect	arh.Csibi Lorand Ede		1:500	S.C. SOCOT S.A.
Proiectat	arh.Raus Adriana		Data	Denumire planşa:
Desenat	arh.Csibi Lorand Ede		2020	POSSIBILITATI DE MOBILARE URBANISTICE
				Faza/Revizie P.U.Z.
				Nr.Plansă 5