

PLAN URBANISTIC DE DETALIU

STUDIU DE AMPLASAMENT PENTRU CONSTRUIRE CASA
LOCUIT, AMENAJARE ACCESE SI RACORDURI LA UTILIT.
str. CONSTANTIN HAGI STOIAN fn TG. MURES


REGLEMENTARI EDILITARE

LEGENDA


LIMITE


-  LIMITA ZONEI STUDIATE
-  LIMITA DE PROPRIETATE

RETELE EXISTENTE

-  AR RETELE APA POTABILA PE De-110mm/Pn-3.5bari
-  CM CANAL MENAJER PVC De-200mm - POS MEDIU
-  LEA RETELE ENUELECTRICE LEA 0.4 KV
-   RETELE GAZE NATURALE PE 90mm , PE 60mm

RETELE PROIECTATE

-  BRANSAMENT GAZ PROIECTAT
-  PNL PROIECTAT
-  BRANSAMENT ELECTRIC SUBTERAN PROIECTAT
-  BMP (BLOC DE MASURA SI PROTECTIE)
-  RACORD CANALIZARE MENAJERA PROIECTAT
-  CAVAN MENAJER
-  RACORD APA PROIECTAT
-  CAVAN APOMETRU

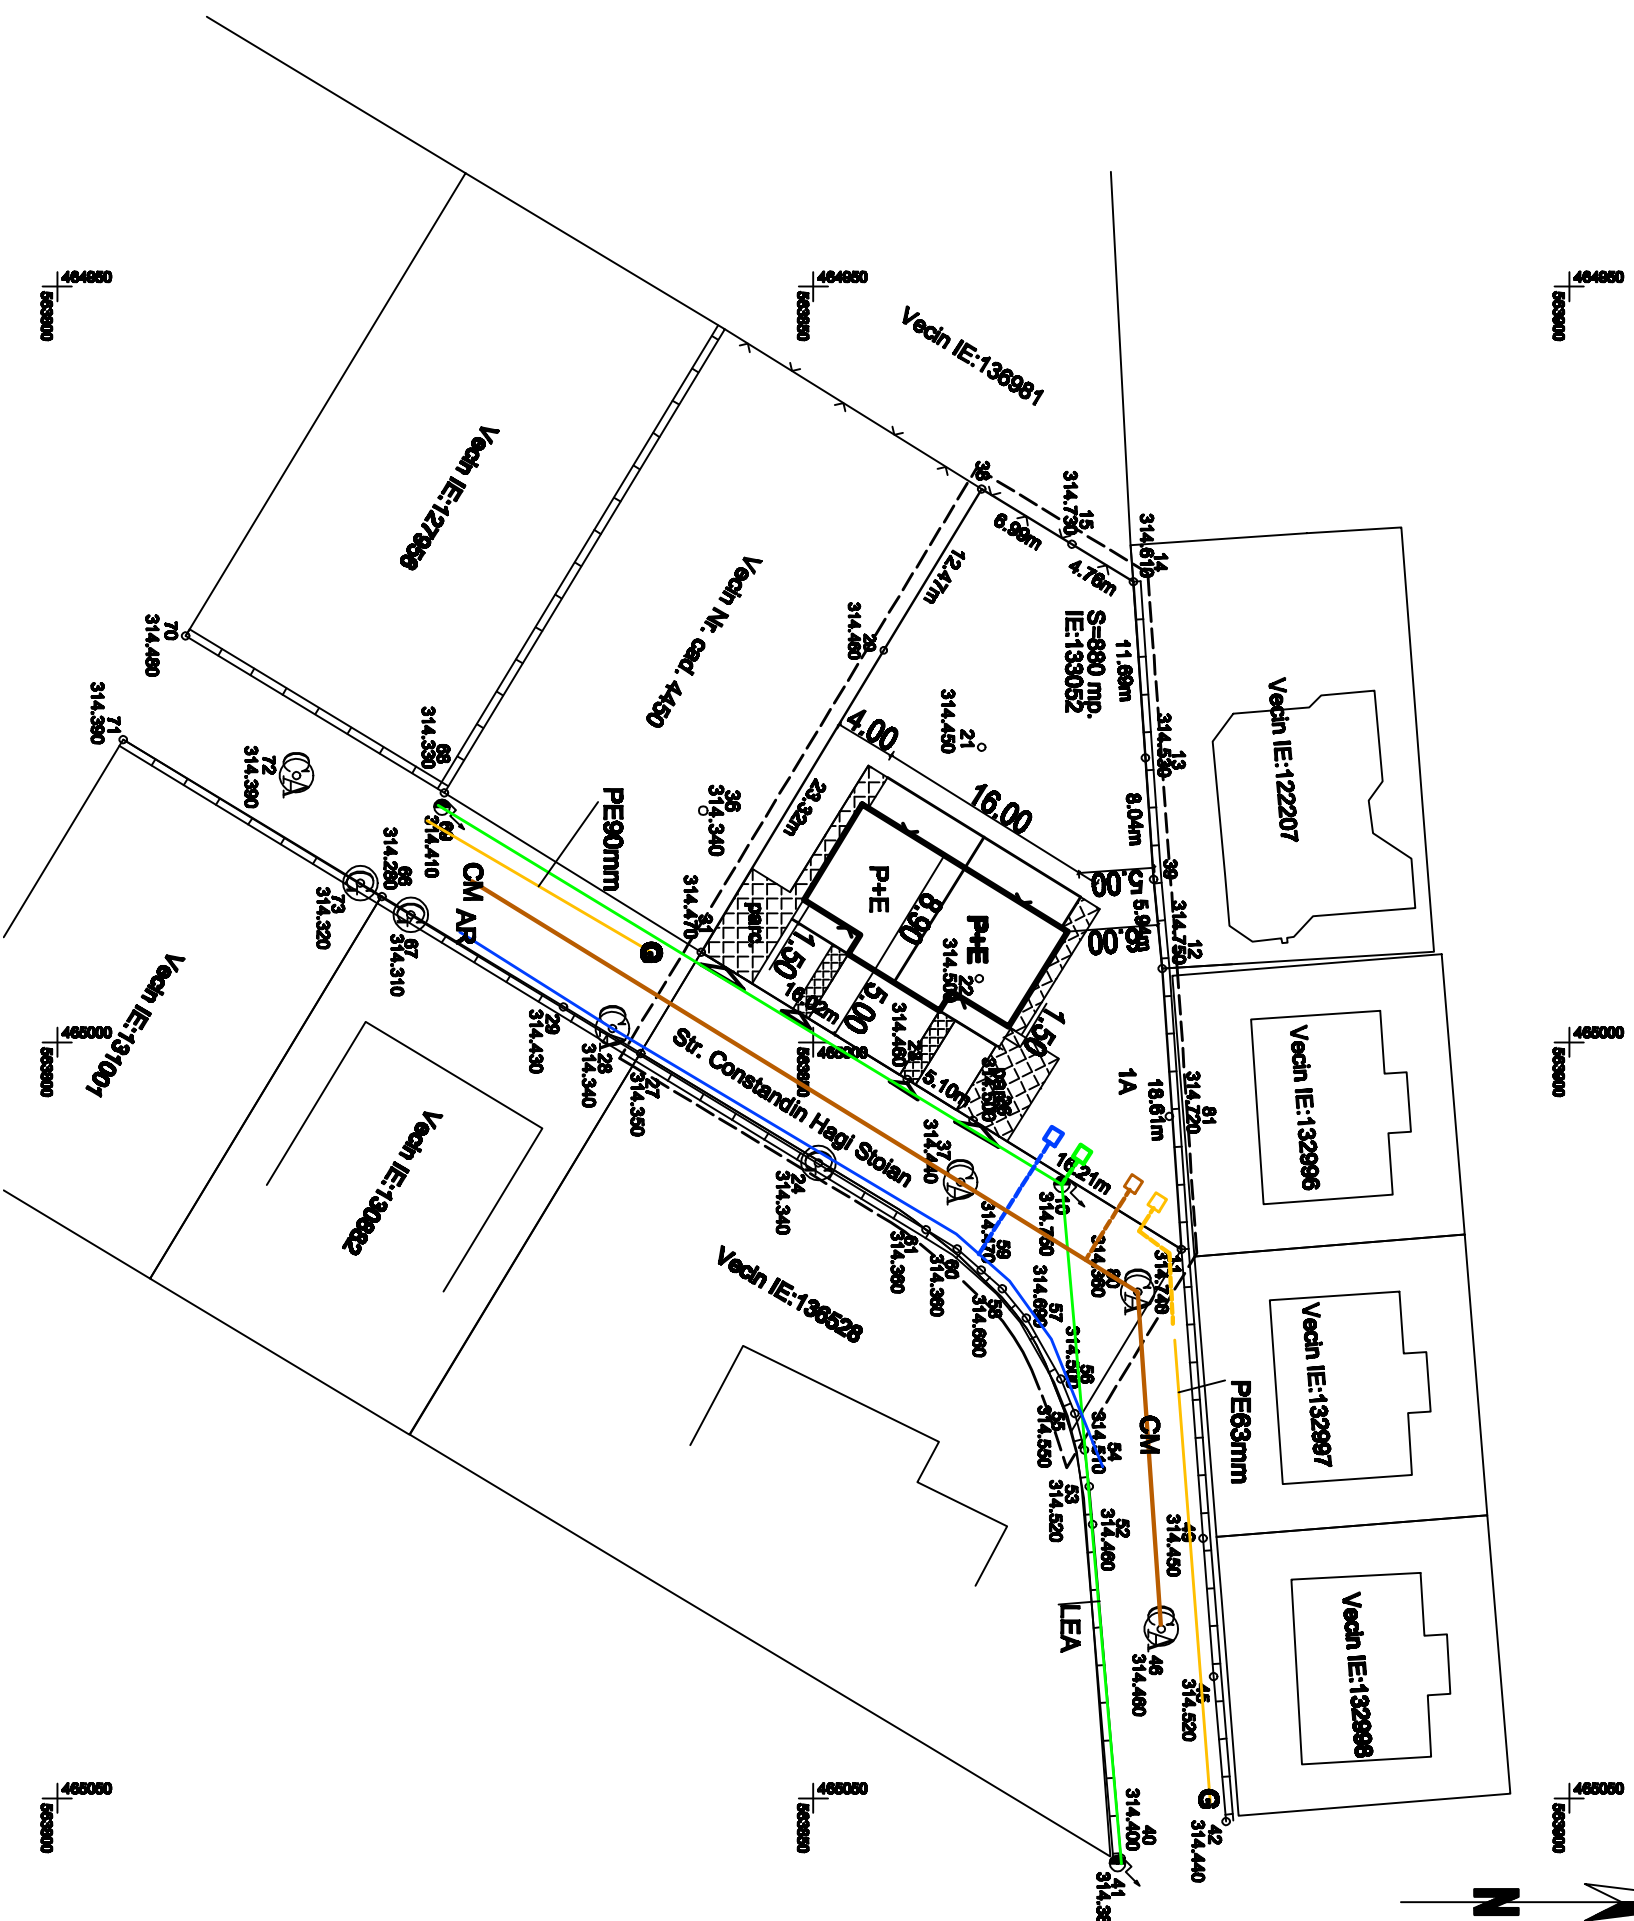

sc VIA MODUL srl C.U.I. 14357551 J26 / 900 / 2001 TG.MURES	PLAN URBANISTIC DE DETALIU PENTRU CONSTRUIRE CASA DE LOCUIT, AMENAJARE ACCESE SI RACORDURI LA UTILITATI str. CONSTANTIN HAGI STOIAN fn TG. MURES	PR.L tr. I
Pr. arh. MARIA DRAGOTA TNA nr. 515	REGLAMENTARI EDILITARE SC. 1 : 500	FAZ PL