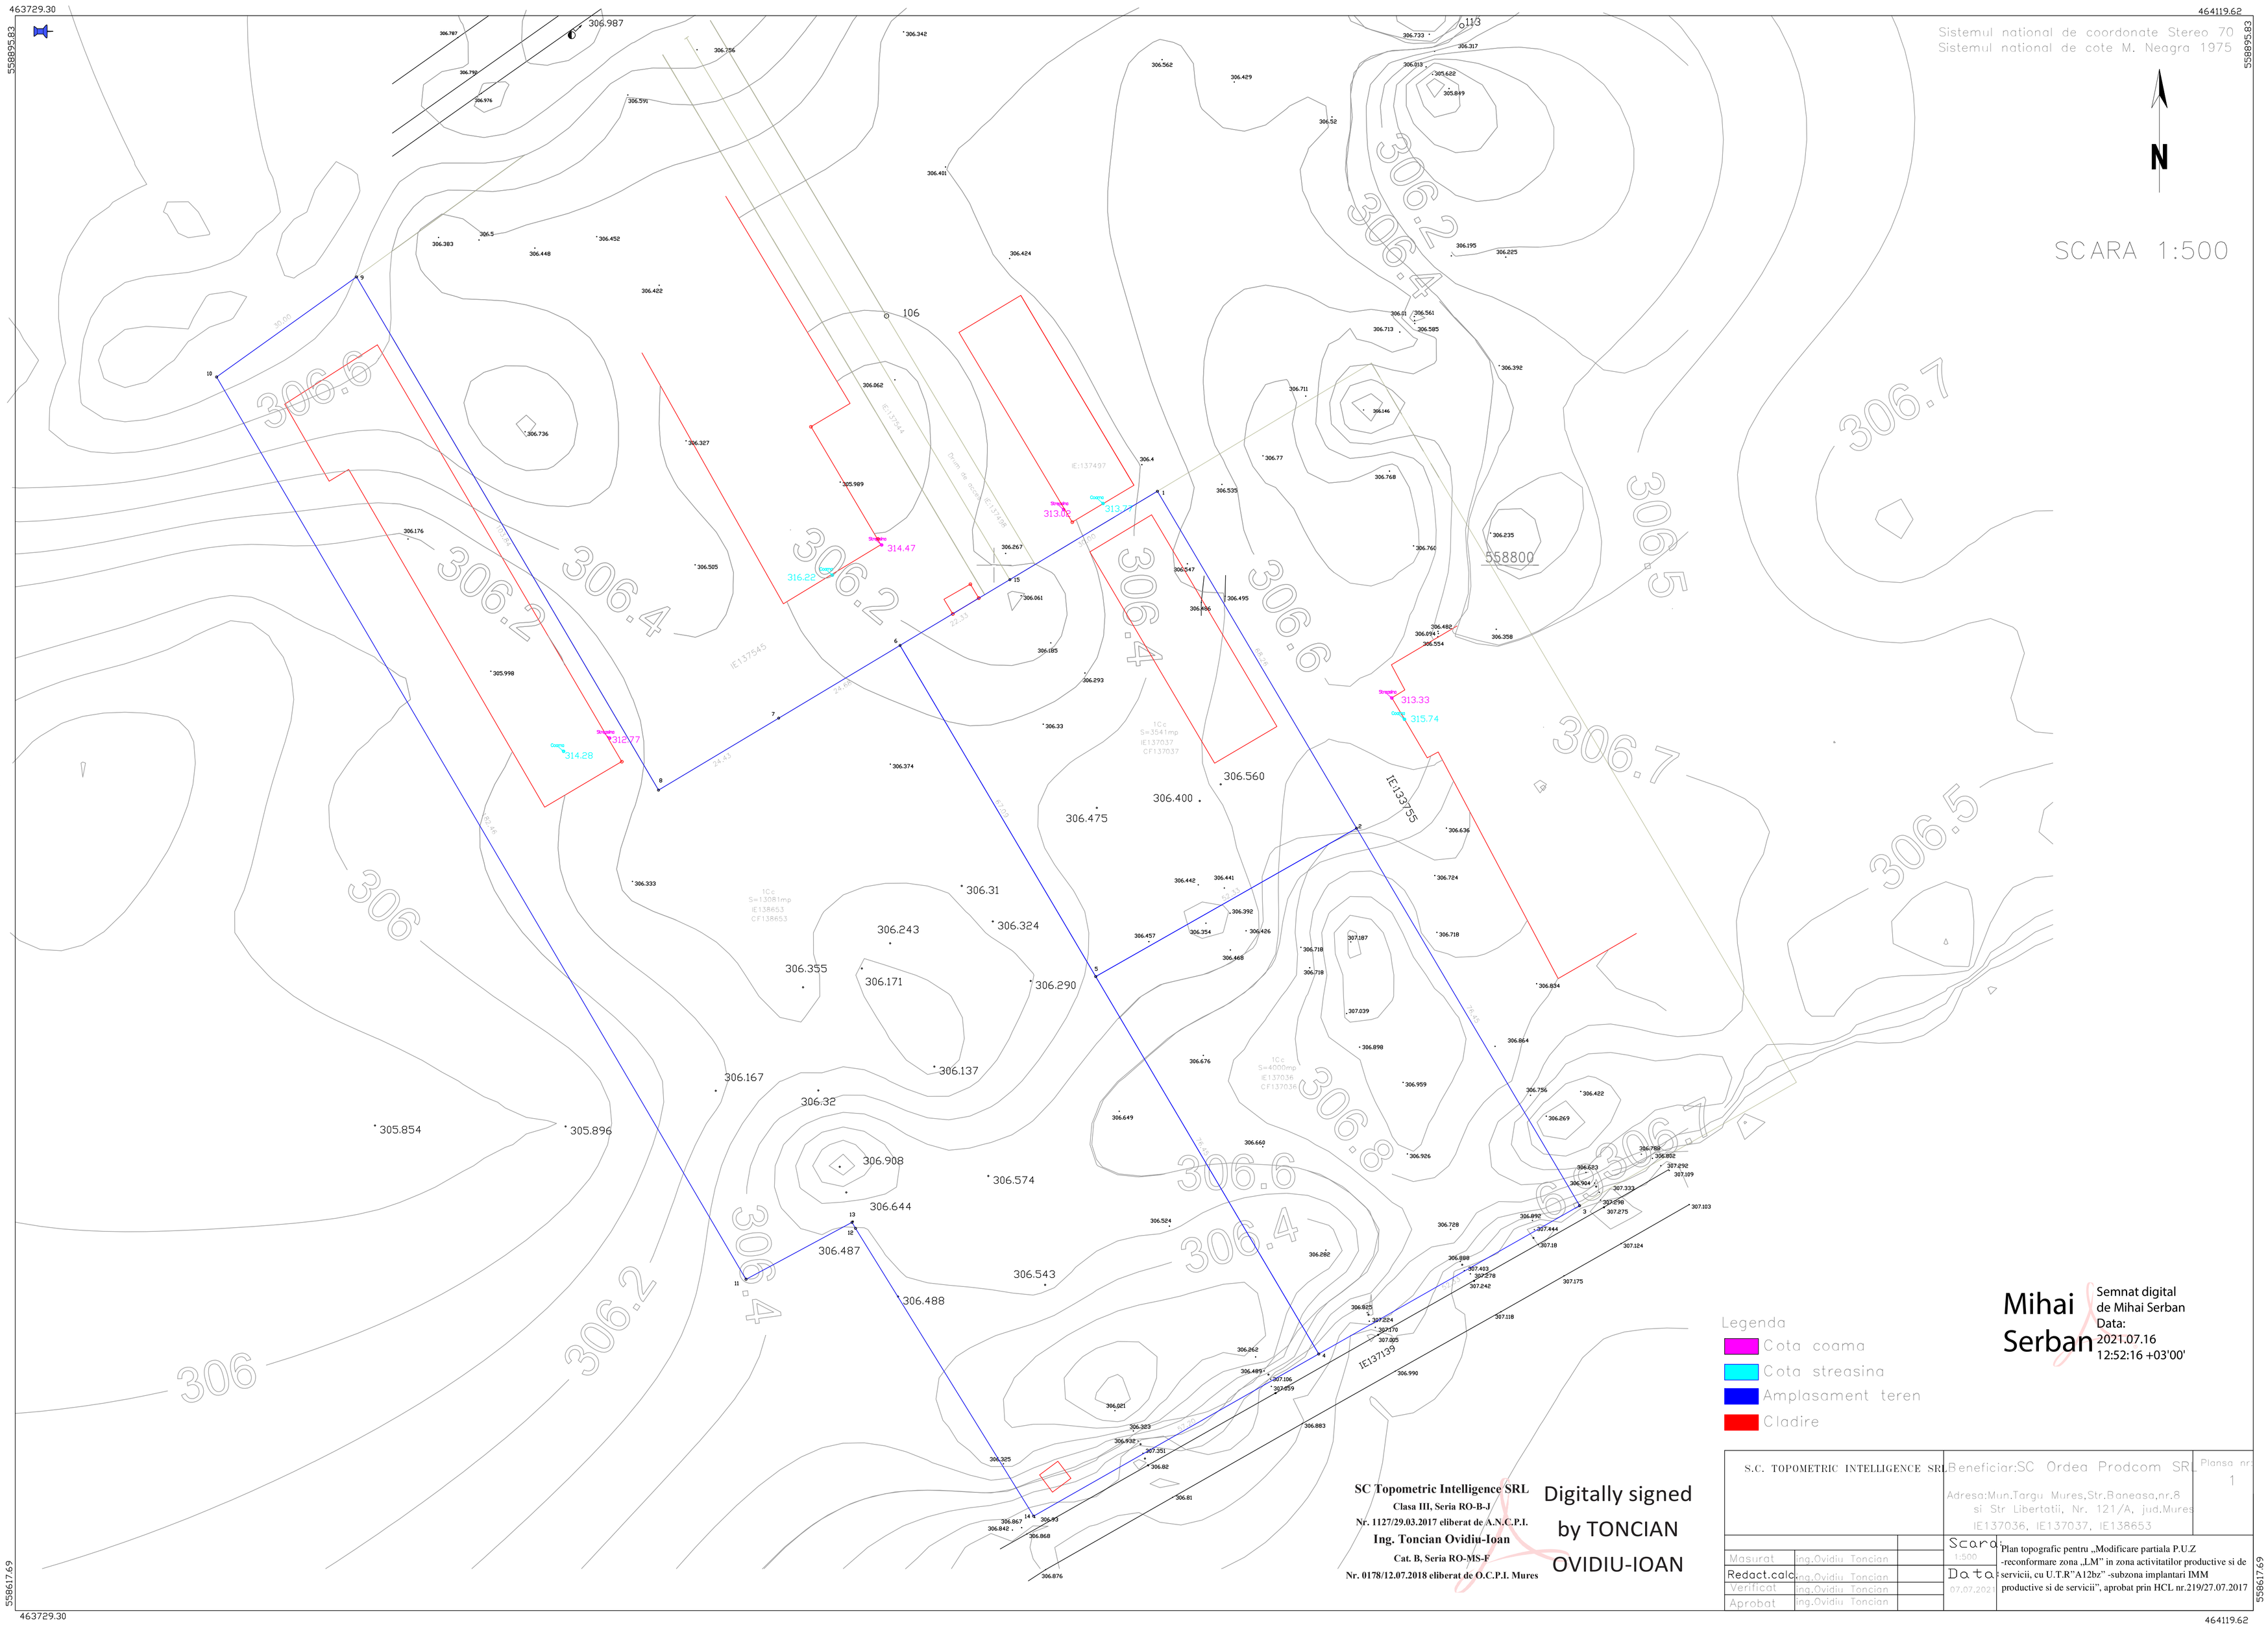

463729.30
464119.62
558895.83
558617.69
Sistemul national de coordonate Stereo 70
Sistemul national de cote M. Neagra 1975
N
SCARA 1:500
306.987
106
113
558800
306.560
306.400
306.475
306.31
306.324
306.243
306.355
306.171
306.290
306.167
306.137
306.32
305.854
305.896
306.908
306.574
306.644
306.487
306.543
306.488
306.6
306.4
306.2
306.7
306.5
306.8
306
IE:133755
IE137139
Legenda
Cota coama
Cota streasina
Amplasament teren
Cladire
Mihai Serban
Semnat digital de Mihai Serban
Data: 2021.07.16 12:52:16 +03'00'
SC Topometric Intelligence SRL
Clasa III, Seria RO-B-J
Nr. 1127/29.03.2017 eliberat de A.N.C.P.I.
Ing. Toncian Ovidiu-Ioan
Cat. B, Seria RO-MS-F
Nr. 0178/12.07.2018 eliberat de O.C.P.I. Mures
Digitally signed by TONCIAN OVIDIU-IOAN
S.C. TOPOMETRIC INTELLIGENCE SRL
Beneficiar:SC Ordea Prodcom SRL
Adresa:Mun.Targu Mures,Str.Baneasa,nr.8 si Str Libertatii, Nr. 121/A, jud.Mures
IE137036, IE137037, IE138653
Plansa nr: 1
Masurat ing.Ovidiu Toncian
Redact.calc. ing.Ovidiu Toncian
Verificat ing.Ovidiu Toncian
Aprobat ing.Ovidiu Toncian
Scara: 1:500
Data: 07.07.2021
Plan topografic pentru „Modificare partiala P.U.Z -reconformare zona „LM" in zona activitatilor productive si de servicii, cu U.T.R"A12bz" -subzona implantari IMM productive si de servicii", aprobat prin HCL nr.219/27.07.2017