



LEGENDA

- Limita intravilan Targu Mures
- Zona studiata reglementata - CM1
- Zona reglementata - Spatii de joaca pentru copii
- Aliniamentul obligatoriu
- Aliniamentul propus
- Parcele existente
- Constructii existente
- Banda de acceleratie
- Acces auto
- Acces pietonal

PROPRIETATE PRIVATA


Proprietate privata ale persoanelor fizice sau juridice

PROPRIETATE PUBLICA

Teren prop. publica de interes local

A - BILANT TERITORIAL PE ZONA REGLEMENTATA

Nr. ctr.	Teritoriu studiat/reglementat	Total	Domeniu public mp	Proprietate privat mp
	Suprafata URT CM1z din care:	31 697 mp	-	31 697 mp
	- Teren spatiu de joaca pentru copii subimpărțit astfel:	7 863	-	7 863
1.	a). Teren liber neconstruit/zona plantata	7 863	-	7 863
	b). Constructii propuse	-	-	1 766,22
	c). Circulatii carosabile	-	-	903,85
	d). Parcare	-	-	215,04
	e). Circulatii pietonale	-	-	1 504,65
	Total teren studiat/reglementat	31 697 mp	-	31 697 mp

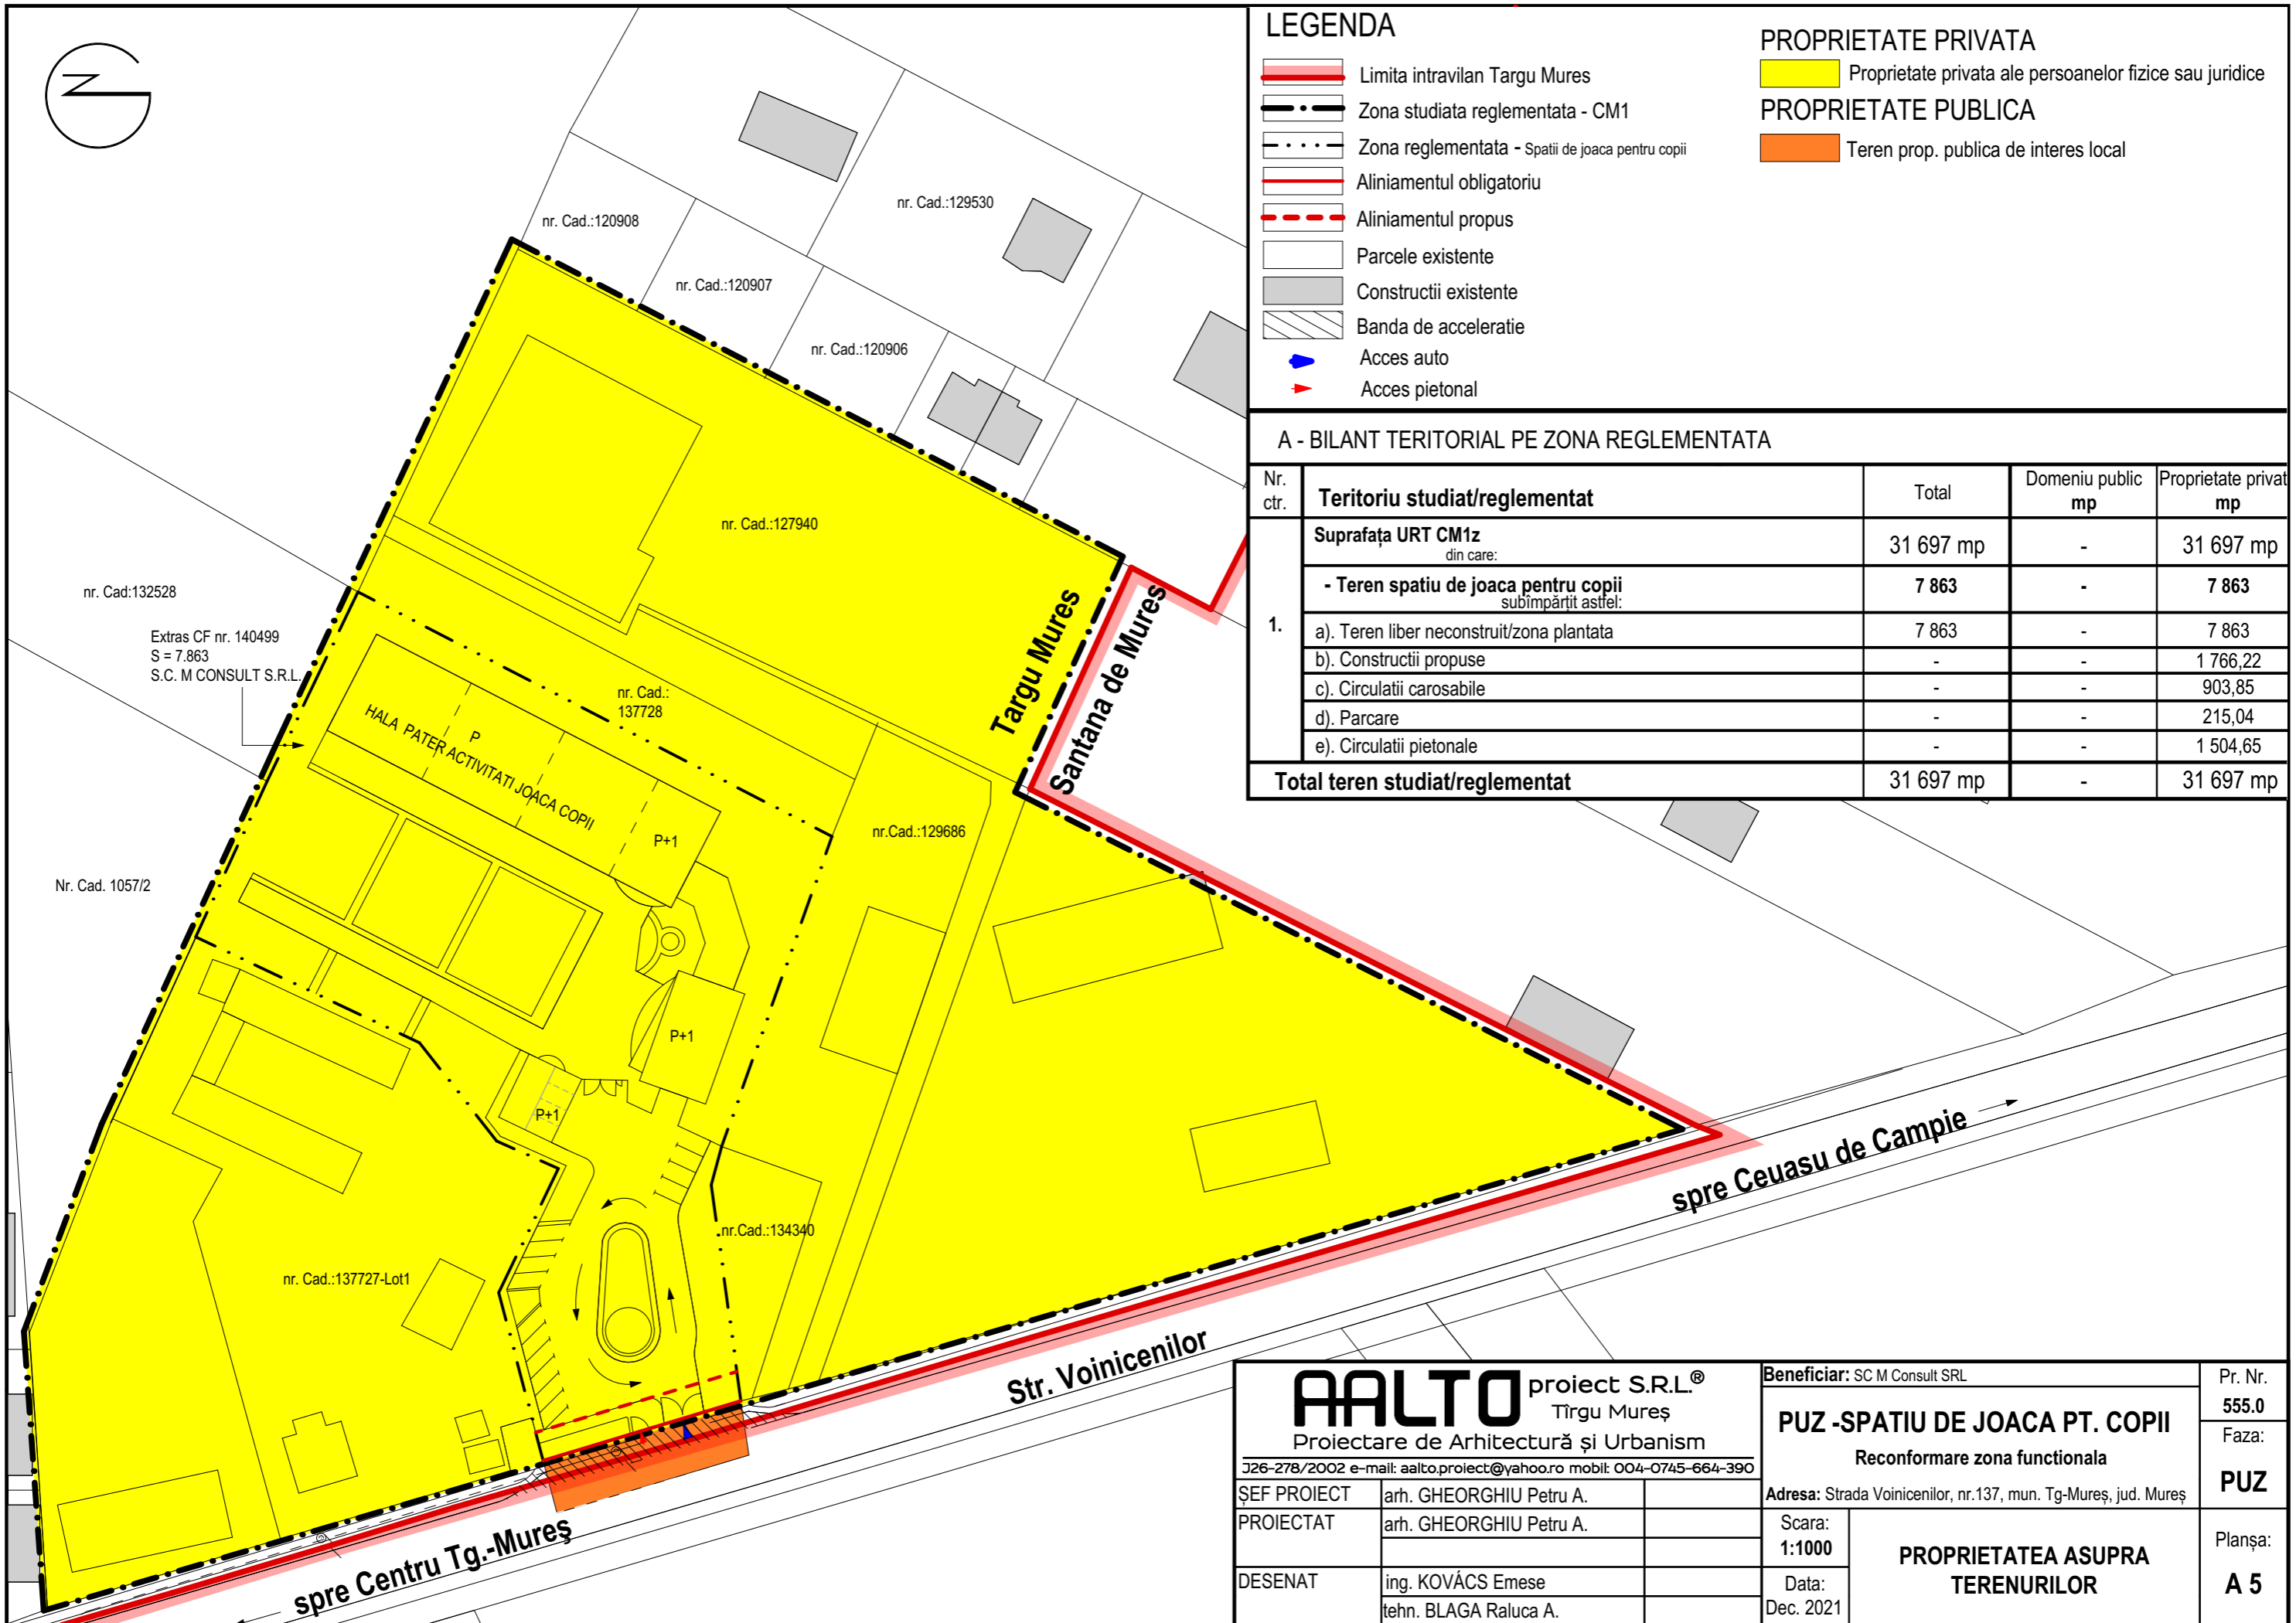

Extras CF nr. 140499
S = 7.863
S.C. M CONSULT S.R.L.

AALTO proiect S.R.L.[®]
Tîrgu Mureș
Proiectare de Arhitectură și Urbanism
J26-278/2002 e-mail: aalto.proiect@yahoo.ro mobil: 004-0745-664-390

Beneficiar: SC M Consult SRL
PUZ -SPATIU DE JOACA PT. COPII
Reconformare zona functionala
Adresa: Strada Voinicilor, nr.137, mun. Tg-Mureș, jud. Mureș

ȘEF PROIECT	arh. GHEORGHIU Petru A.
PROIECTAT	arh. GHEORGHIU Petru A.
DESENAT	ing. KOVÁCS Emese tehn. BLAGA Raluca A.

Scara:
1:1000
Data:
Dec. 2021

**PROPRIETATEA ASUPRA
TERENURILOR**

Pr. Nr.
555.0
Faza:
PUZ
Planșa:
A 5

spre Centru Tg.-Mureș

spre Cevasu de Campie

Str. Voinicilor

Targu Mures
Santana de Mures