


PUZ - CONSTRUIRE SPITAL SI FUNCȚIUNI
 COMPLEMENTARE, AMENAJARE ACCES AUTO,
 PARCĂRI
 TG. MUREȘ, JUD. MUREȘ

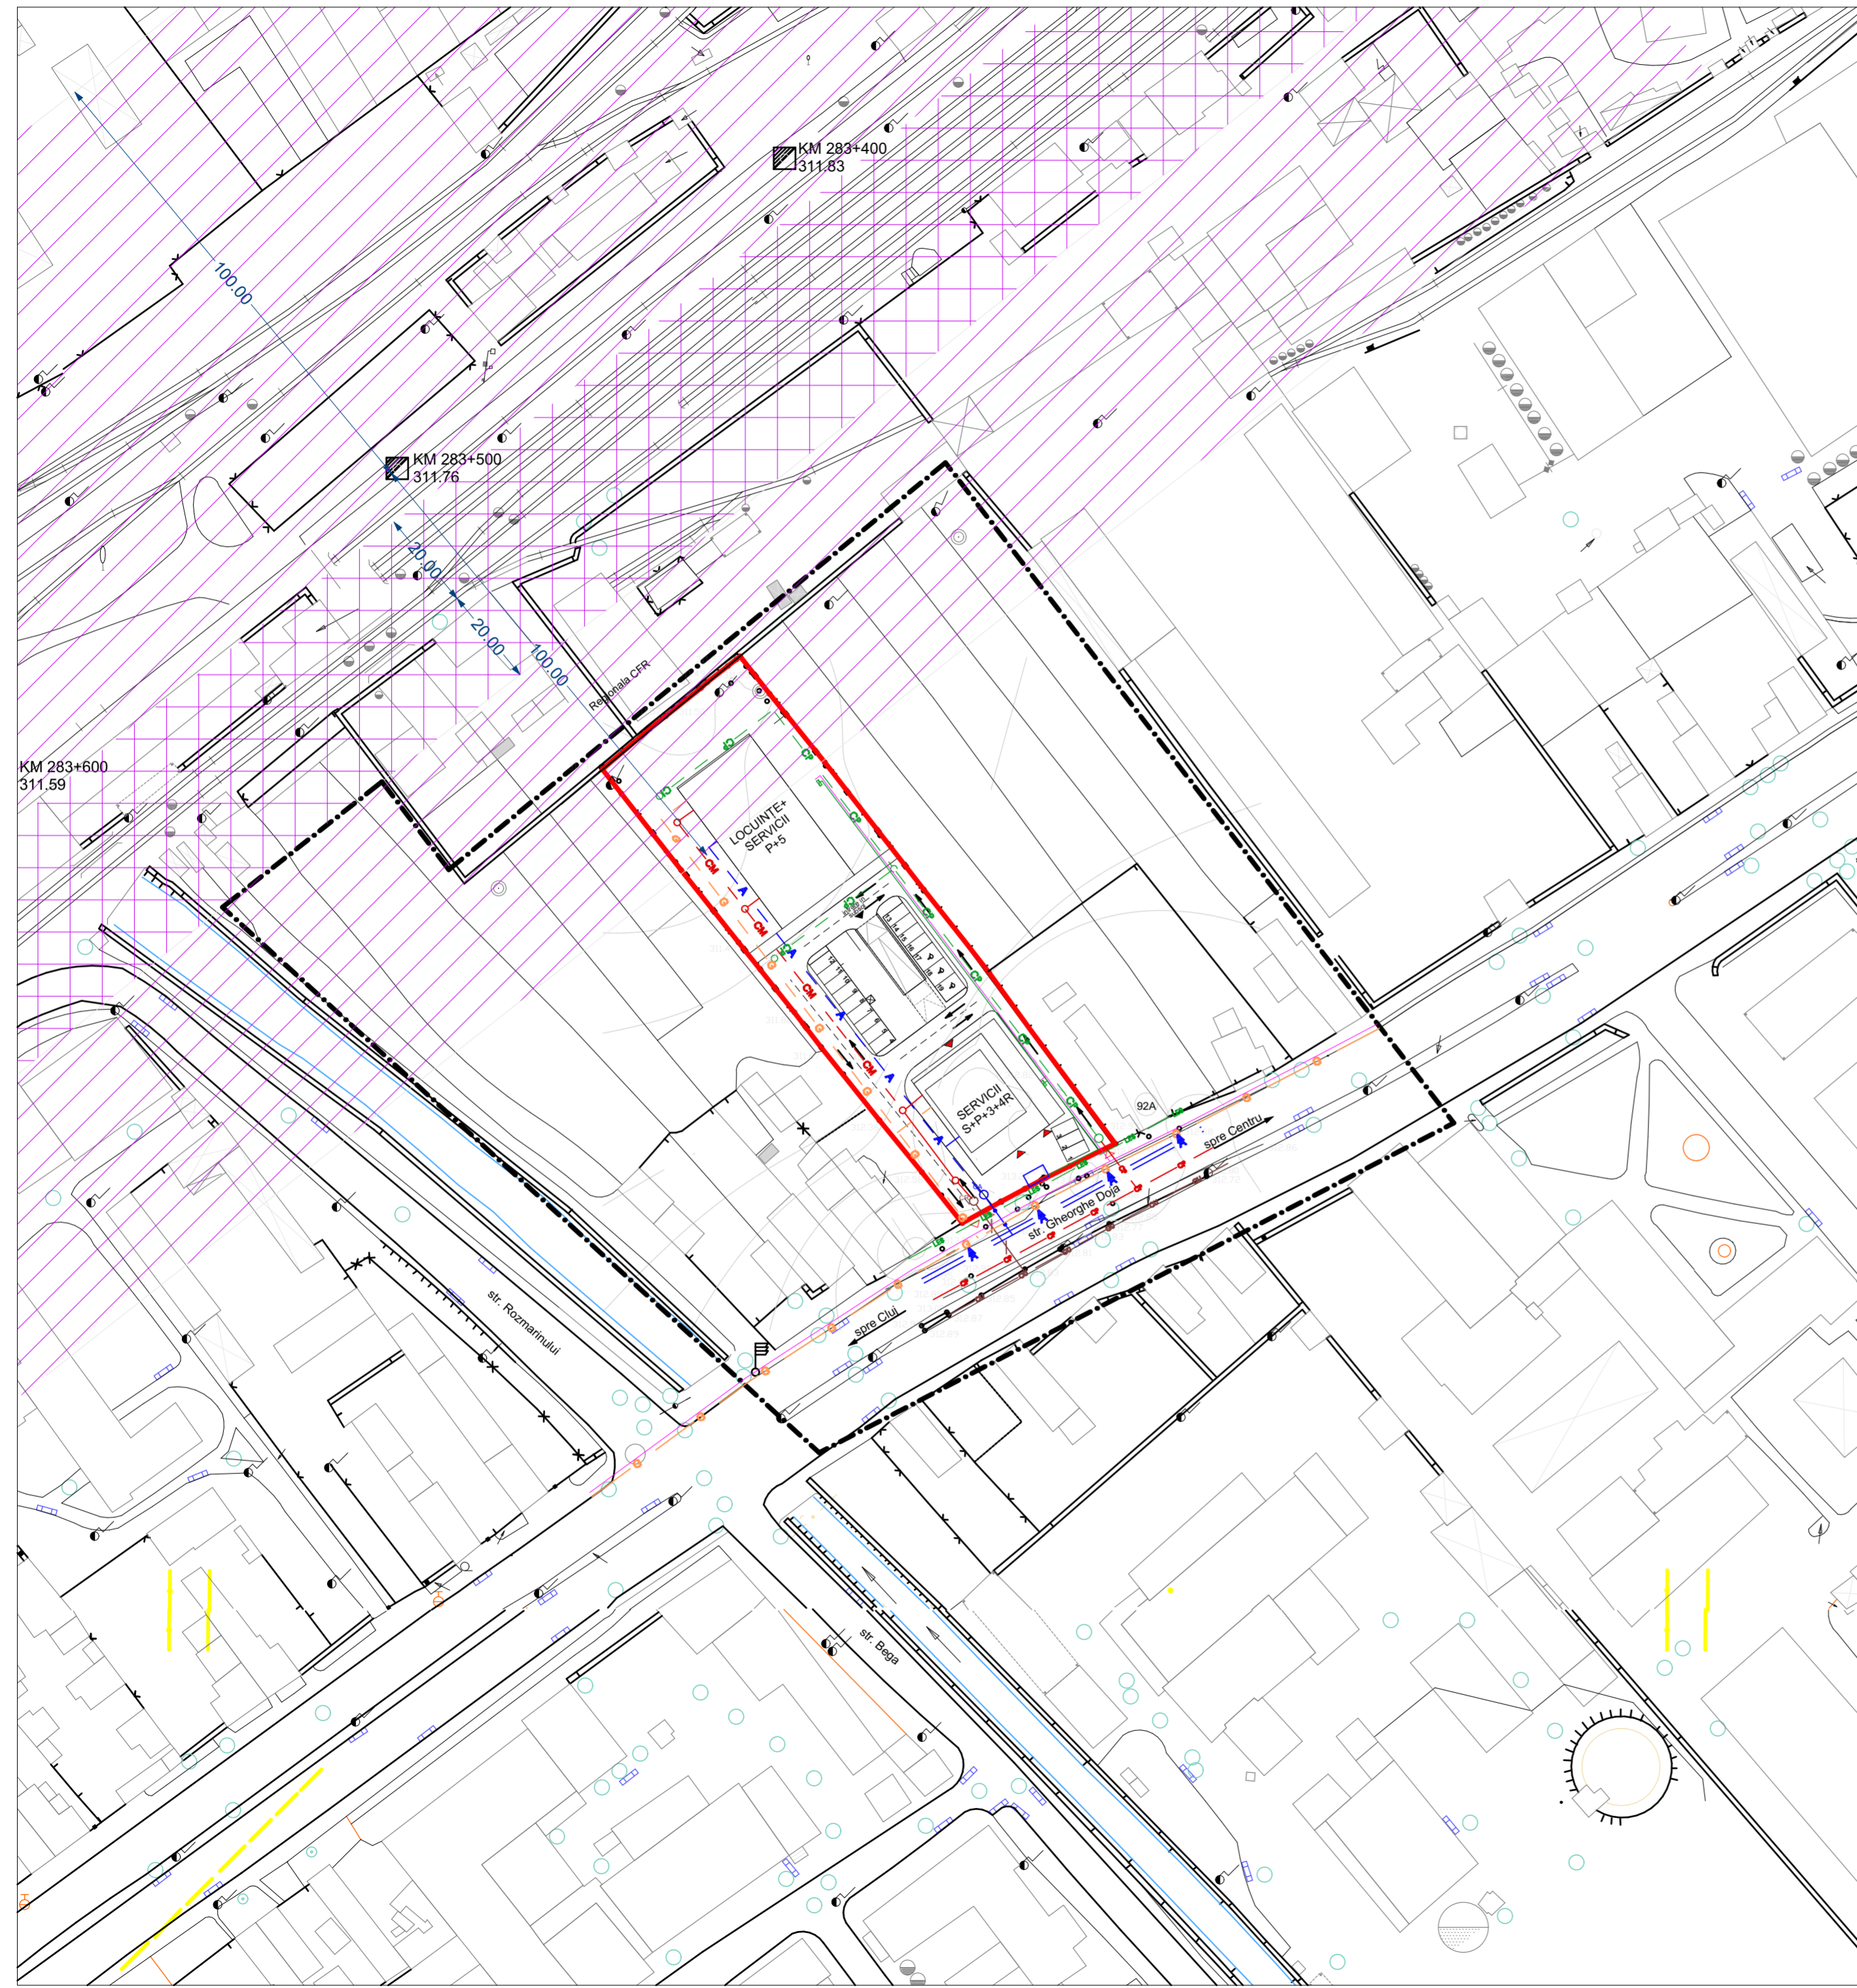

LEGENDA

- LIMITE -**
- — — — — LIMITA ZONA STUDIATĂ
 - — — — — LIMITA ZONA REGLEMENTATĂ
- ALIMENTARE CU ENERGIE ELECTRICĂ:**
- — — — — CABLU ELECTRIC CY ABY
 - — — — — CABLU ELECTRICĂ 0,1kV REȚEA PUBLICĂ DE DISTRIBUȚIE
 - — — — — CABLU FIBRĂ OPTICĂ
- ALIMENTARE CU APĂ:**
- — — — — REȚEA APĂ POTABILĂ EXISTENTĂ
 - CĂMIN DE APOMETRU AMPLASAT LA LIMITA DE PROPRIETATE
- CANALIZARE:**
- — — — — CANALIZARE PLUVIALĂ EXISTENTĂ
 - — — — — CANALIZARE UNITARĂ EXISTENTĂ
 - — — — — CANALIZARE PLUVIALĂ PROPUȘĂ
 - — — — — CANALIZARE MENAJERĂ PROPUȘĂ
 - CĂMIN DE RACORD PROPUȘ AMPLASAT LA LIMITA DE PROPRIETATE
- ALIMENTARE CU GAZ:**
- — — — — CONDUCTĂ DE GAZ EXISTENTĂ
 - — — — — CONDUCTĂ DE GAZ PROPUȘĂ
- ▭ TABLOU DISTRIBUȚIE CLĂDIRI
 - ▭ POST DE TRANSFORMARE
 - ▭ PUNCT DE ALIMENTARE FIBRĂ OPTICĂ DIN REȚEAUA PUBLICĂ

NOTĂ:

- CULORILE FOLOSITE PENTRU REPREZENTAREA GRAFICĂ SUNT CELE MENȚIONATE ÎN ORDINUL NR. 13N DIN 10.03.1999.
 - PROIECTANTUL NU ÎȘI ASUMĂ RESPONSABILITATEA ÎN CAZUL ÎN CARE TEHNOLOGIA DE IMPRIMARE A PLANȘELOR NU REDĂ CULORILE FIDEL CU INDICATIVUL CELOR DIN NORMATIV.

Prezentă planșa este proprietatea intelectuală a S.C. ARHITECTON S.R.L. Reproducerea totală sau parțială fără acordul proiectantului este interzisă și se sancționează conform legii.				S.C. ARHITECTON S.R.L. str. Revoluției nr. 22, Tg-Mureș-RO tel/fax: 0265-217822 j28-1100-2002 - R15097611 arhitectonpro@yahoo.com		BENEFICIAR S.C. MULTIPLANSERV S.R.L. Piața Mărășești, nr. 21, Târgu Mureș, jud. Mureș		PROIECT NR. 658/2021	
Specificație Nume Semnatura		SCARA: 1:1000		DENUMIRE PROIECT PUZ - CONSTRUIRE SPITAL ȘI FUNCȚIUNI COMPLEMENTARE, AMENAJARE ACCES AUTO, PARCĂRI		FAZA DE PR: P.U.Z.		PLANSA NR. A.3.1	
Sef proiect arh. Kovacs Angela		DATA: 04.2023		DENUMIRE PLANSA PLAN DE REGLEMENTĂRI ECHIPARE EDILITARE		str. Gheorghe Doja nr. 88/C, Târgu Mureș, jud. Mureș		ing. Barabasi Zsofia	
Desenat ing. Heres Radu									