PUZ PLAN URBANISTIC ZONAL

Actualizare PUZ nr.2/2019 după aprobare PUG Tg-Mureș, cu HCLM 404/24.11.2022

STABILIRE REGLEMENTĂRI PT.CONSTRUIRE LOCUINȚĂ UNIFAMILIALĂ, ASIGURARE ACCESE

TG-MUREȘ, Dealul Budiului, str. Mestecănișului nr.37

5)secțiune prin teren

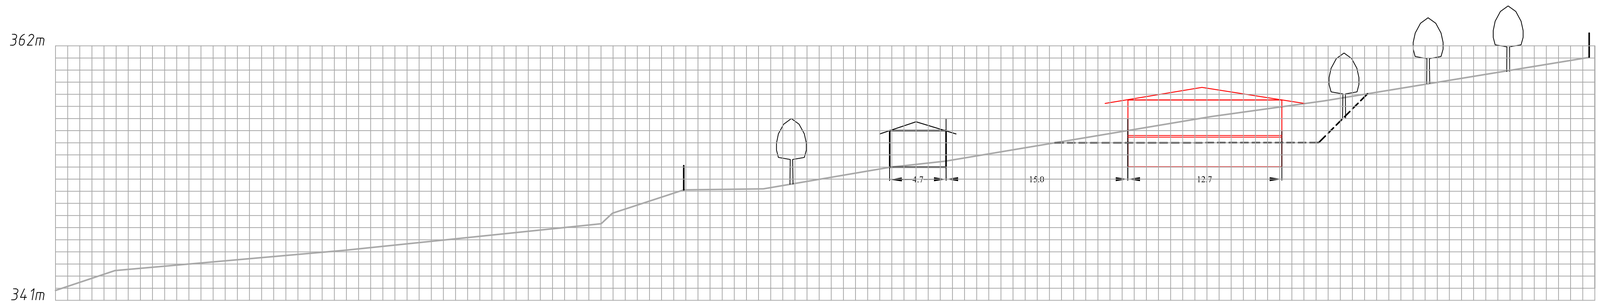

Nr. punct	1	2	3	4	6	7	8	9	10	11	12
Dist. cumulata [m]	0	4.91	23.96	45.02	51.83	58.4	68.81	73.42	95.37	104.68	126.53
Cote [m]	341.82	343.46	345.14	347.33	350.11	350.2	351.97	352.49	356.16	357.46	361.04
Dist. partiala [m]	4.91	19.05	21.06	5.88	6.57	10.41	4.61	21.96	9.31	21.85	

PROFIL EXISTENT TEREN

PROFIL PROPUS TEREN

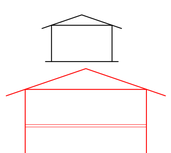

CLĂDIRE AGROUTILITARĂ PROPUSĂ PENTRU REABILITARE

CASĂ DE LOCUIT PROPUSĂ

S.C. "PROIECT" S.R.L. TG. MUREȘ J26-621-1991			**Beneficiar:** **Szaló József** Târgu Mureș, str. Petru Dobra nr.12	**Pr.nr.** 1305.0/2023
Director	cons. jr. Simó I.	1:500	STABILIRE REGLEMENTĂRI PT. CONSTRUIRE LOCUINȚĂ UNIFAMILIALĂ, ASIGURARE ACCESE Târgu-Mureș, Dealul Budiului, str. Mestecănișului nr.37	**Faza** PUZ
Șef proiect	arh. Keresztes G.			
Proiectanți	arh. Keresztes G.	DATA 2023	**SECȚIUNE PRIN TEREN**	Pl. S5
urbanism	teh. Gyeresi M.			