


PUZ PLAN URBANISTIC ZONAL

MODIFICARE SOLUTIE DE INFRASTRUCTURA
EDILITARA, TRAMA STRADALA SI
LOTIZARE TEREN PENTRU
CONSTRUIRE LOCUINTA UNIFAMILIALA
- FATA DE PUD APROBAT
TG. MURES, zona B.dul 1 Dec. 1918, f.n.

2) situatie existenta

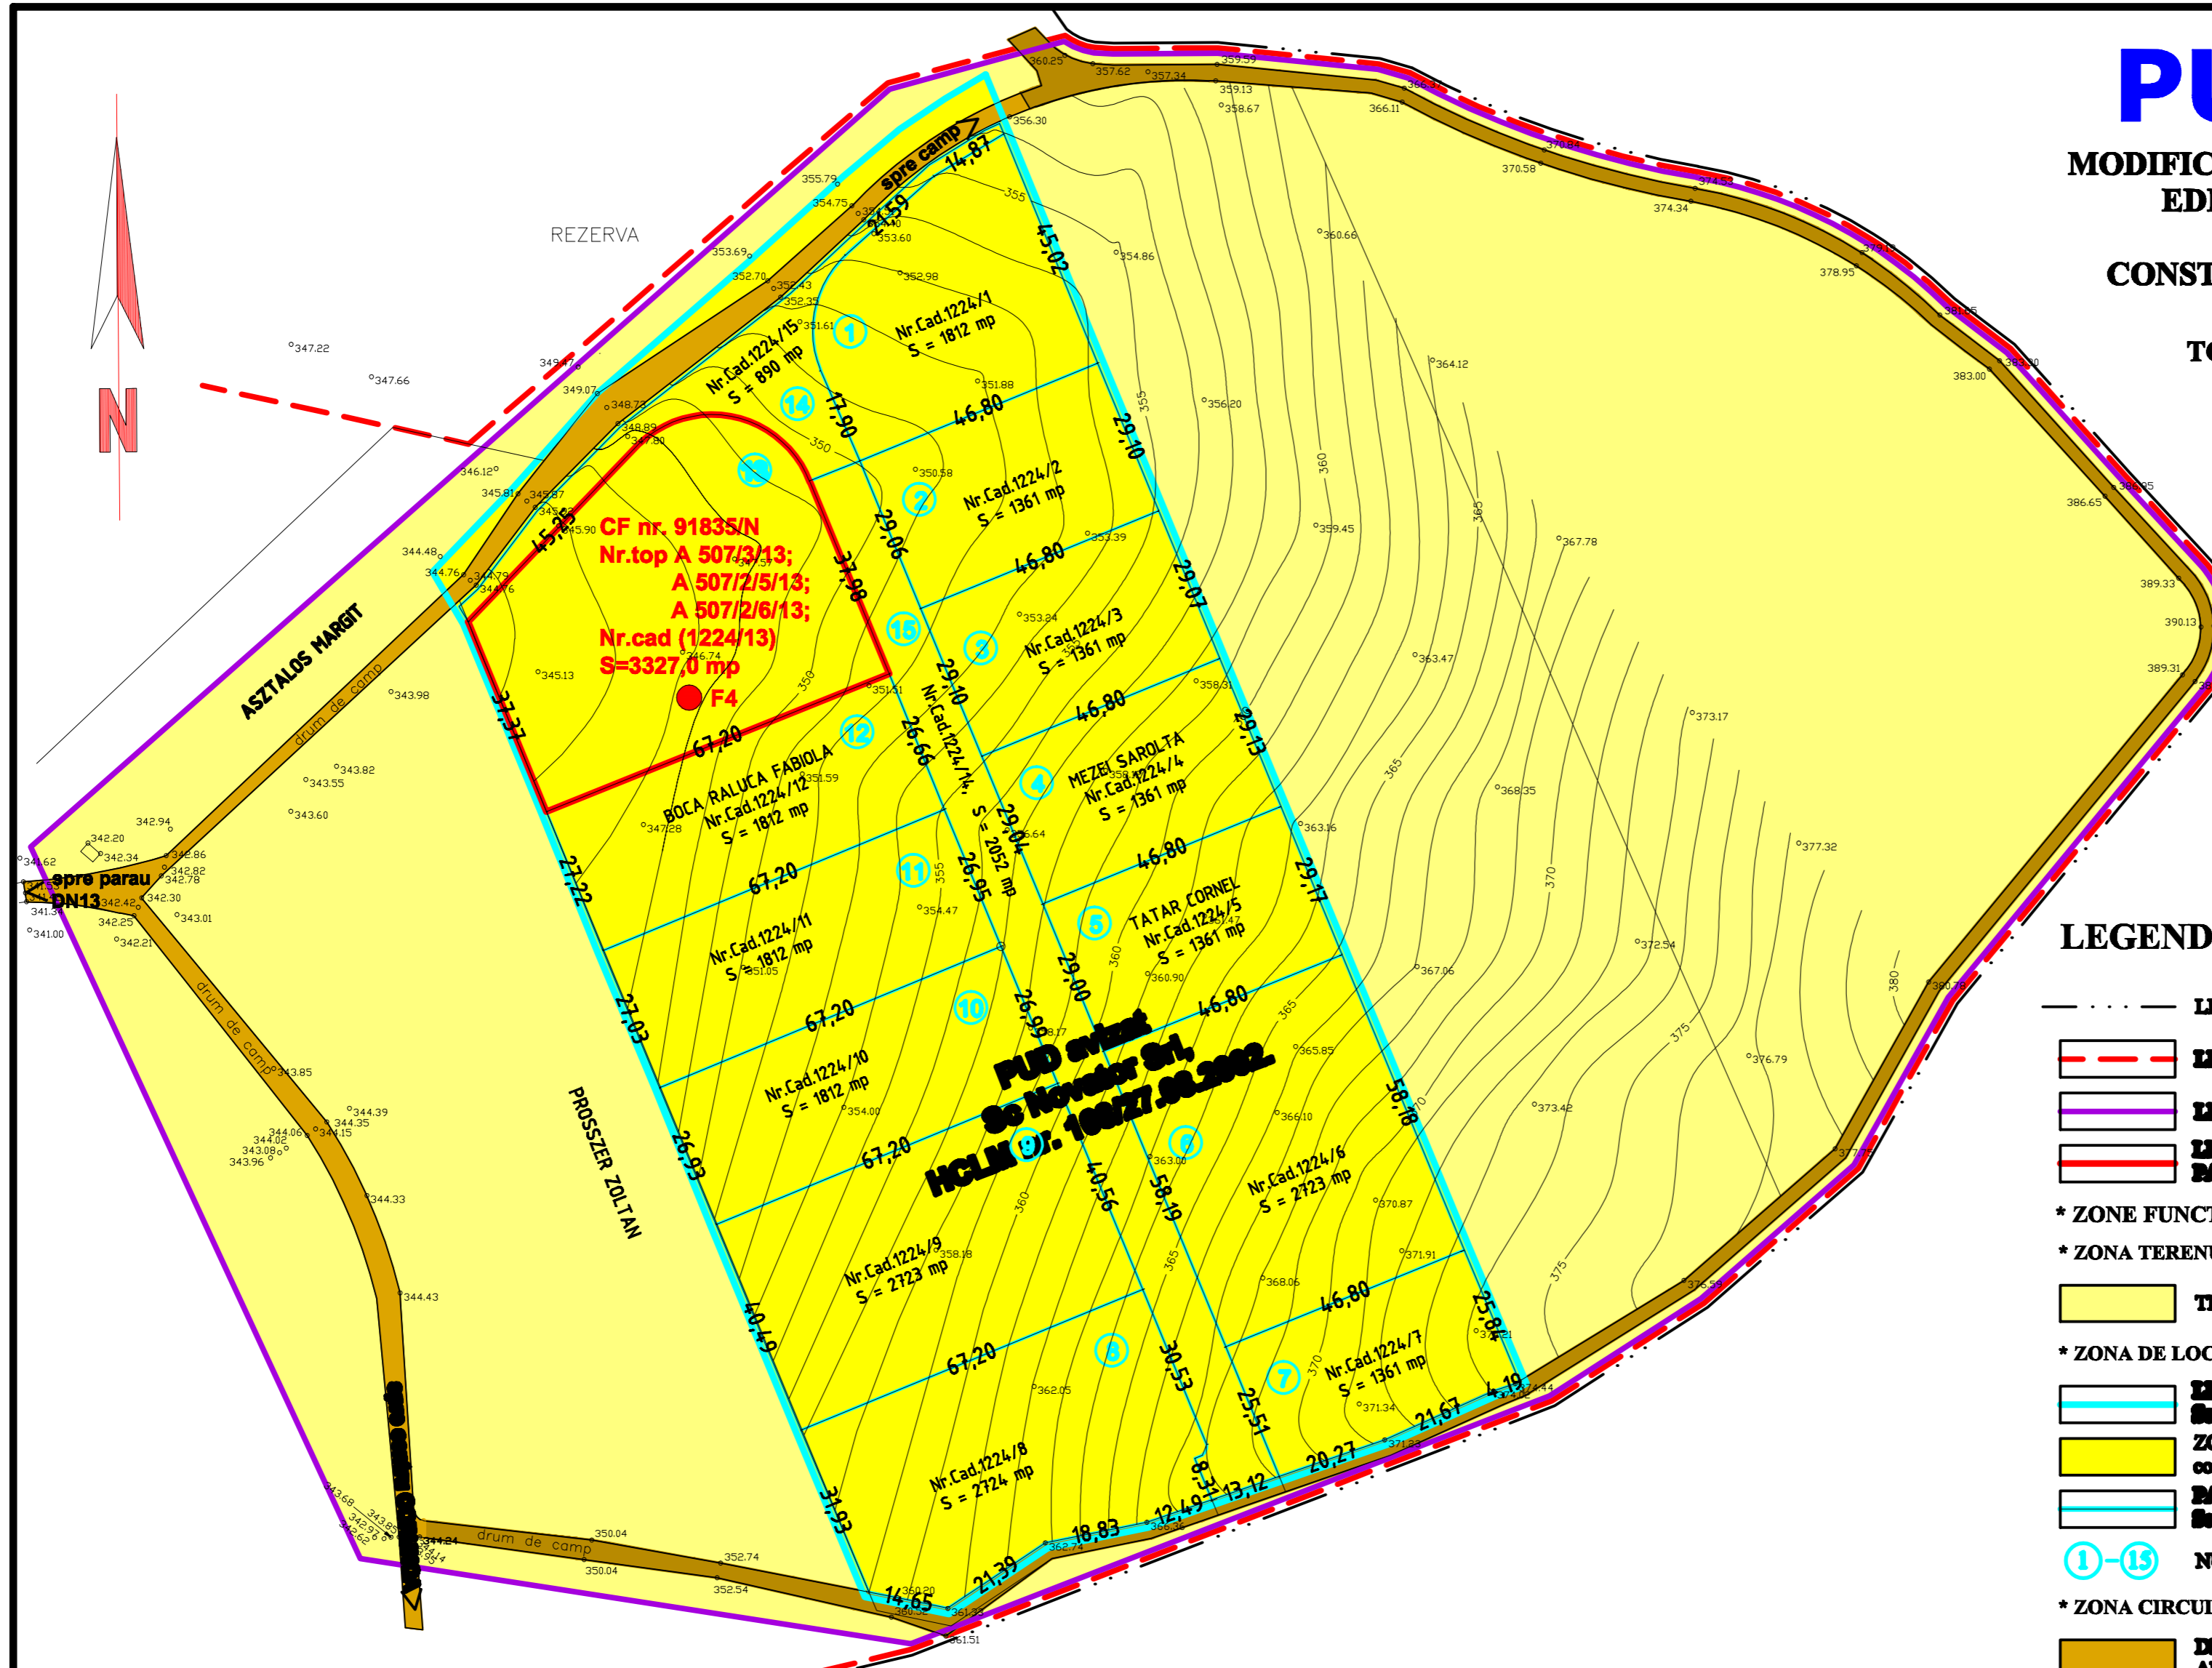

LEGENDA

- LIMITA ADMINISTRATIVA TG MURES - COMUNA CORUNCA
- LIMITA INTRAVILAN PROFUS IN FUD APROBAT
- LIMITA ZONE STUDIATE IN FUZ ACTUAL (7070,9 mp)
- LIMITA PROPRIETATE STUDIATA PROFUSA FUNDULI PARCELE SI CONSTRUCII IN ETAPA I (3027,9 mp)
- * ZONE FUNCTIONALE**
- * ZONA TERENURI AGRICOLE**
- TEREN ARABIL INTRAVILAN - REZERVE PT. CONSTRUCTII
- * ZONA DE LOCUIT - SUBZONA LV1**
- LIMITA ZONA DE LOCUIT EXISTENT conf. FUD aprobat So Novator Scl, HCLM nr. 168/27.06.2002.
- ZONA DE LOCUIT EXISTENT IN REGIM S+P+M - SUBZONA LV1 conf. FUD aprobat So Novator Scl, HCLM nr. 168/27.06.2002.
- PARCELE EXISTENTE conf. FUD aprobat So Novator Scl, HCLM nr. 168/27.06.2002.
- ①-⑮ NUMEROTARE PARCELE EXISTENTE
- * ZONA CIRCULATII**
- DRUMURI LOCALE NEAMENAJATE EXISTENTE APROBATE PT. VIITOARE STRAZI LOCALE IN FUD APROBAT
- DRUM LOCAL NEAMENAJAT EXISTENT propus pentru mentinere in FUD aprobat cu accesi functione
- * ZONA FORAJE**
- F4 FORAJ EXECUTAT

DISFUNCTIONALITATI IN ZONA STUDIATA

DOMENII	DISFUNCTIONALITATI	PRIORITATI
CIRCULATIE	- STRADA LOCALA NEAMENAJATA, FARA DORANI	- MODERNIZARE - DOTARE CU SANIT SI TROTUAR, PODETE SI UTILITATI
FOND CONSTRUIT EXISTENT	- TEREN INTRAVILAN PENTRU ZONA DE LOCUIT IN PERMIS MED	- ZONA REZIDENTIALA IN CURS DE REALIZARE
PROBLEME DE MEDIU	- LIPSA ECHIPAMENT EDILITAR - APA - CANALIZARE - GAZ	- PRELUNGIREA RETELOR EXISTENTE - IN ETAPA I REALIZARE FANTANI PROPRII SI STATIE DE EPURARE DE TIP BIOCLEANER
PROTEJAREA ZONELOR - PE BAZA NORMELOR SANITARE IN VIGOARE	- FAPA BENEVOLE IN CURSUL - LIPSA CANTARII OFICE PUNTOU PT. APARE PLUMBILE	- ASIGURAREA CANTARILEI APARELOR PLUMBILE - ASIGURAREA CANTARILEI CANTARILEI STUDIILOR GEODEZICE - PLANULUI ASIGURAREI PE PUNCTUL SI CU PUNTELE IN ACORDANTIE

S.C. "PROIECT" S.R.L. TG. MUREȘ J26-621-1991		Beneficiar: FRANȘIS EDAN, BACIU CORNEANȚI SI SOTIA TAMBU MUREȘ, str. BANATULUI nr. 200		Pr.nr. 326.0/2010
Director Sef proiect Desenat	cons. jr. Simó I. arh. Keresztes G. teh. Gyeresi M.	Sc: 1:1000 DATA 2011	Faza PUZ SITUATIE EXISTENTA Pl.nr.2	