PUD - AMPLASARE 2 CLADIRI : DEPOZIT SI BIROURI CU SPATII DE PRODUCTIE

Tg.Mures, str.Budiului nr.68

2) Situatia existenta

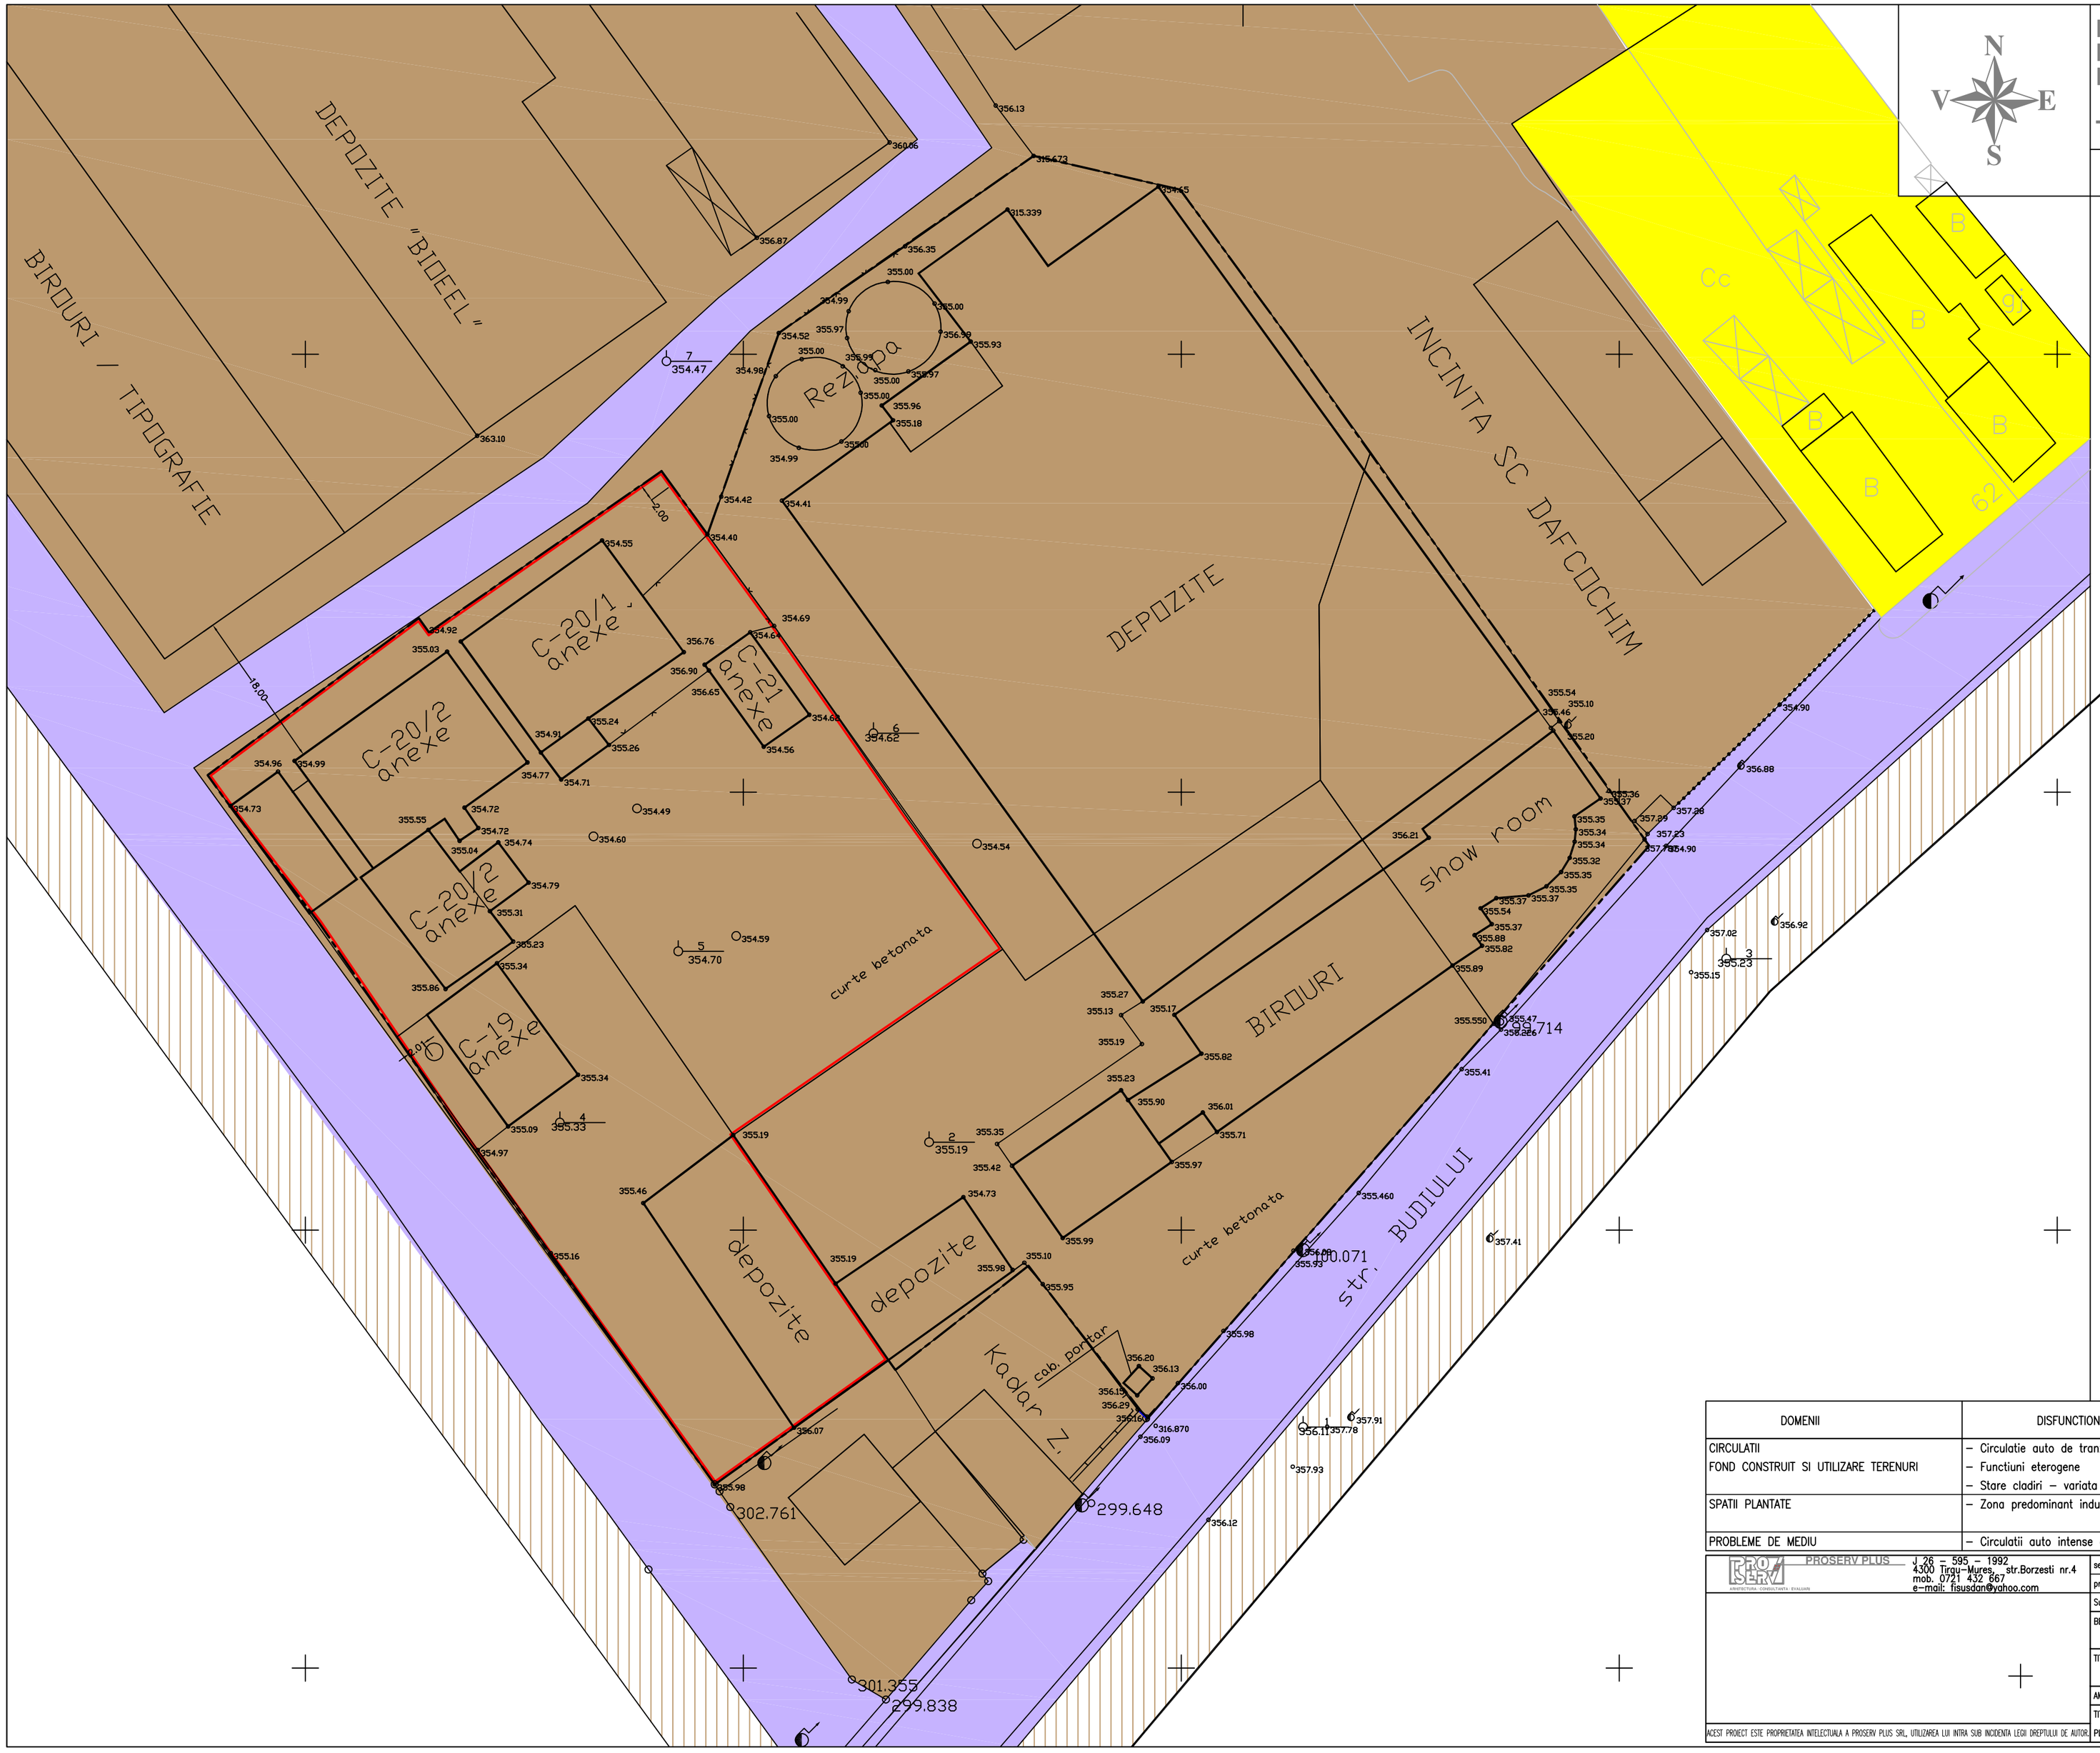

LIMITE

- LIMITA INCINTEI DESZASZ CONSTOP
- LIMITA ZONEI AFERENTE

ZONIFICARE FUNCTIONALA

- ZONE PENTRU LOCUINTE CU REGIM MIC DE INALTIME
- INSTITUTII PUBLICE SI SERVICII
- UNITATI INDUSTRIALE SI DEPOZITARE
- SPATII PLANTATE, ZONE VERZI
- CAI DE COMUNICATIE RUTIERA SI AMENAJARI AFERENTE

DOMENII	DISFUNCTIONALITATI	PRIORITATI
CIRCULATII FOND CONSTRUIT SI UTILIZARE TERENURI	– Circulatie auto de tranzit – intensa – Functiuni eterogene – Stare cladiri – variata	– Finalizare / construire centuri ocolitoare – Uniformizare / grupare functiuni – Refaceri / reabilitare edificate
SPATII PLANTATE	– Zona predominant industriala si de depozite	– Creere de plantatii de protectie pe aliniam., conturare spatii verzi in incinte
PROBLEME DE MEDIU	– Circulatii auto intense cu surse de noxe	– Deviere circulatii grele pe centuri ocolitoare

PROSERV PLUS
ARHITECTURA CONSULTANTA EVALUARI
J 26 – 595 – 1992
4300 Tirgu-Mures, str.Borzesti nr.4
mob. 0721 432 567
e-mail: fisusdan@yahoo.com

sef proiect	arh. FISUS Danut-Ioan	
proiectat/intocmit	arh. Dan FISUS	
Suport topo		
BENEFICIAR: SC DESZASZ CONSTOP SRL – Tg.Mures Tg.Mures, str.Budiului nr.68, jud. Mures		FAZA: PUD
TITLU PROIECT: **PUD – Amplasare 2 cladiri : depozit si birouri cu spatii de productie**		NR.PROIECT: 202–'12
AMPLASAMENT : **Tg.Mures, str.Budiului nr.68**		DATA : apr. 2012
TITLU PLANSA: **SITUATIA EXISTENTA**	SCARA: 1:500	NR.PLANSA : A 02.0

ACEST PROIECT ESTE PROPRIETATEA INTELECTUALA A PROSERV PLUS SRL, UTILIZAREA LUI INTRA SUB INCIDENTA LEGII DREPTULUI DE AUTOR.