

# DOCUMENTATIE PUZ

PUZ - DEZVOLTARE ZONA DE PRODUCTIE PRIN  
ACHIZITIA DE UTILAJE SI ECHIPAMENTE PERFORMANTE  
PENTRU CRESTEREA COMPETITIVITATII FIRMEI

AMPLASAMENT : Str. Albinei, FN, Tg. Mures  
Jud. Mures  
BENEFICIAR : S.C. FEDERAL AUTO S.R.L.







## REGLEMENTARI EDILITARE


### LEGENDA

#### 1 LIMITE

-  LIMITA AMPLASAMENTULUI STUDIAT
-  LIMITA PROPRIETATILOR

#### 2 RETELE EDILITARE

-  CONDUCTA DE APA EXISTENTA
-  CONDUCTA DE APA PROPUSA
-  CANAL MENAJER EXISTENT
-  CANAL MENAJER PROPUS
-  LEA 0,4 kV - existent
-  LES 0,4 kV - propus

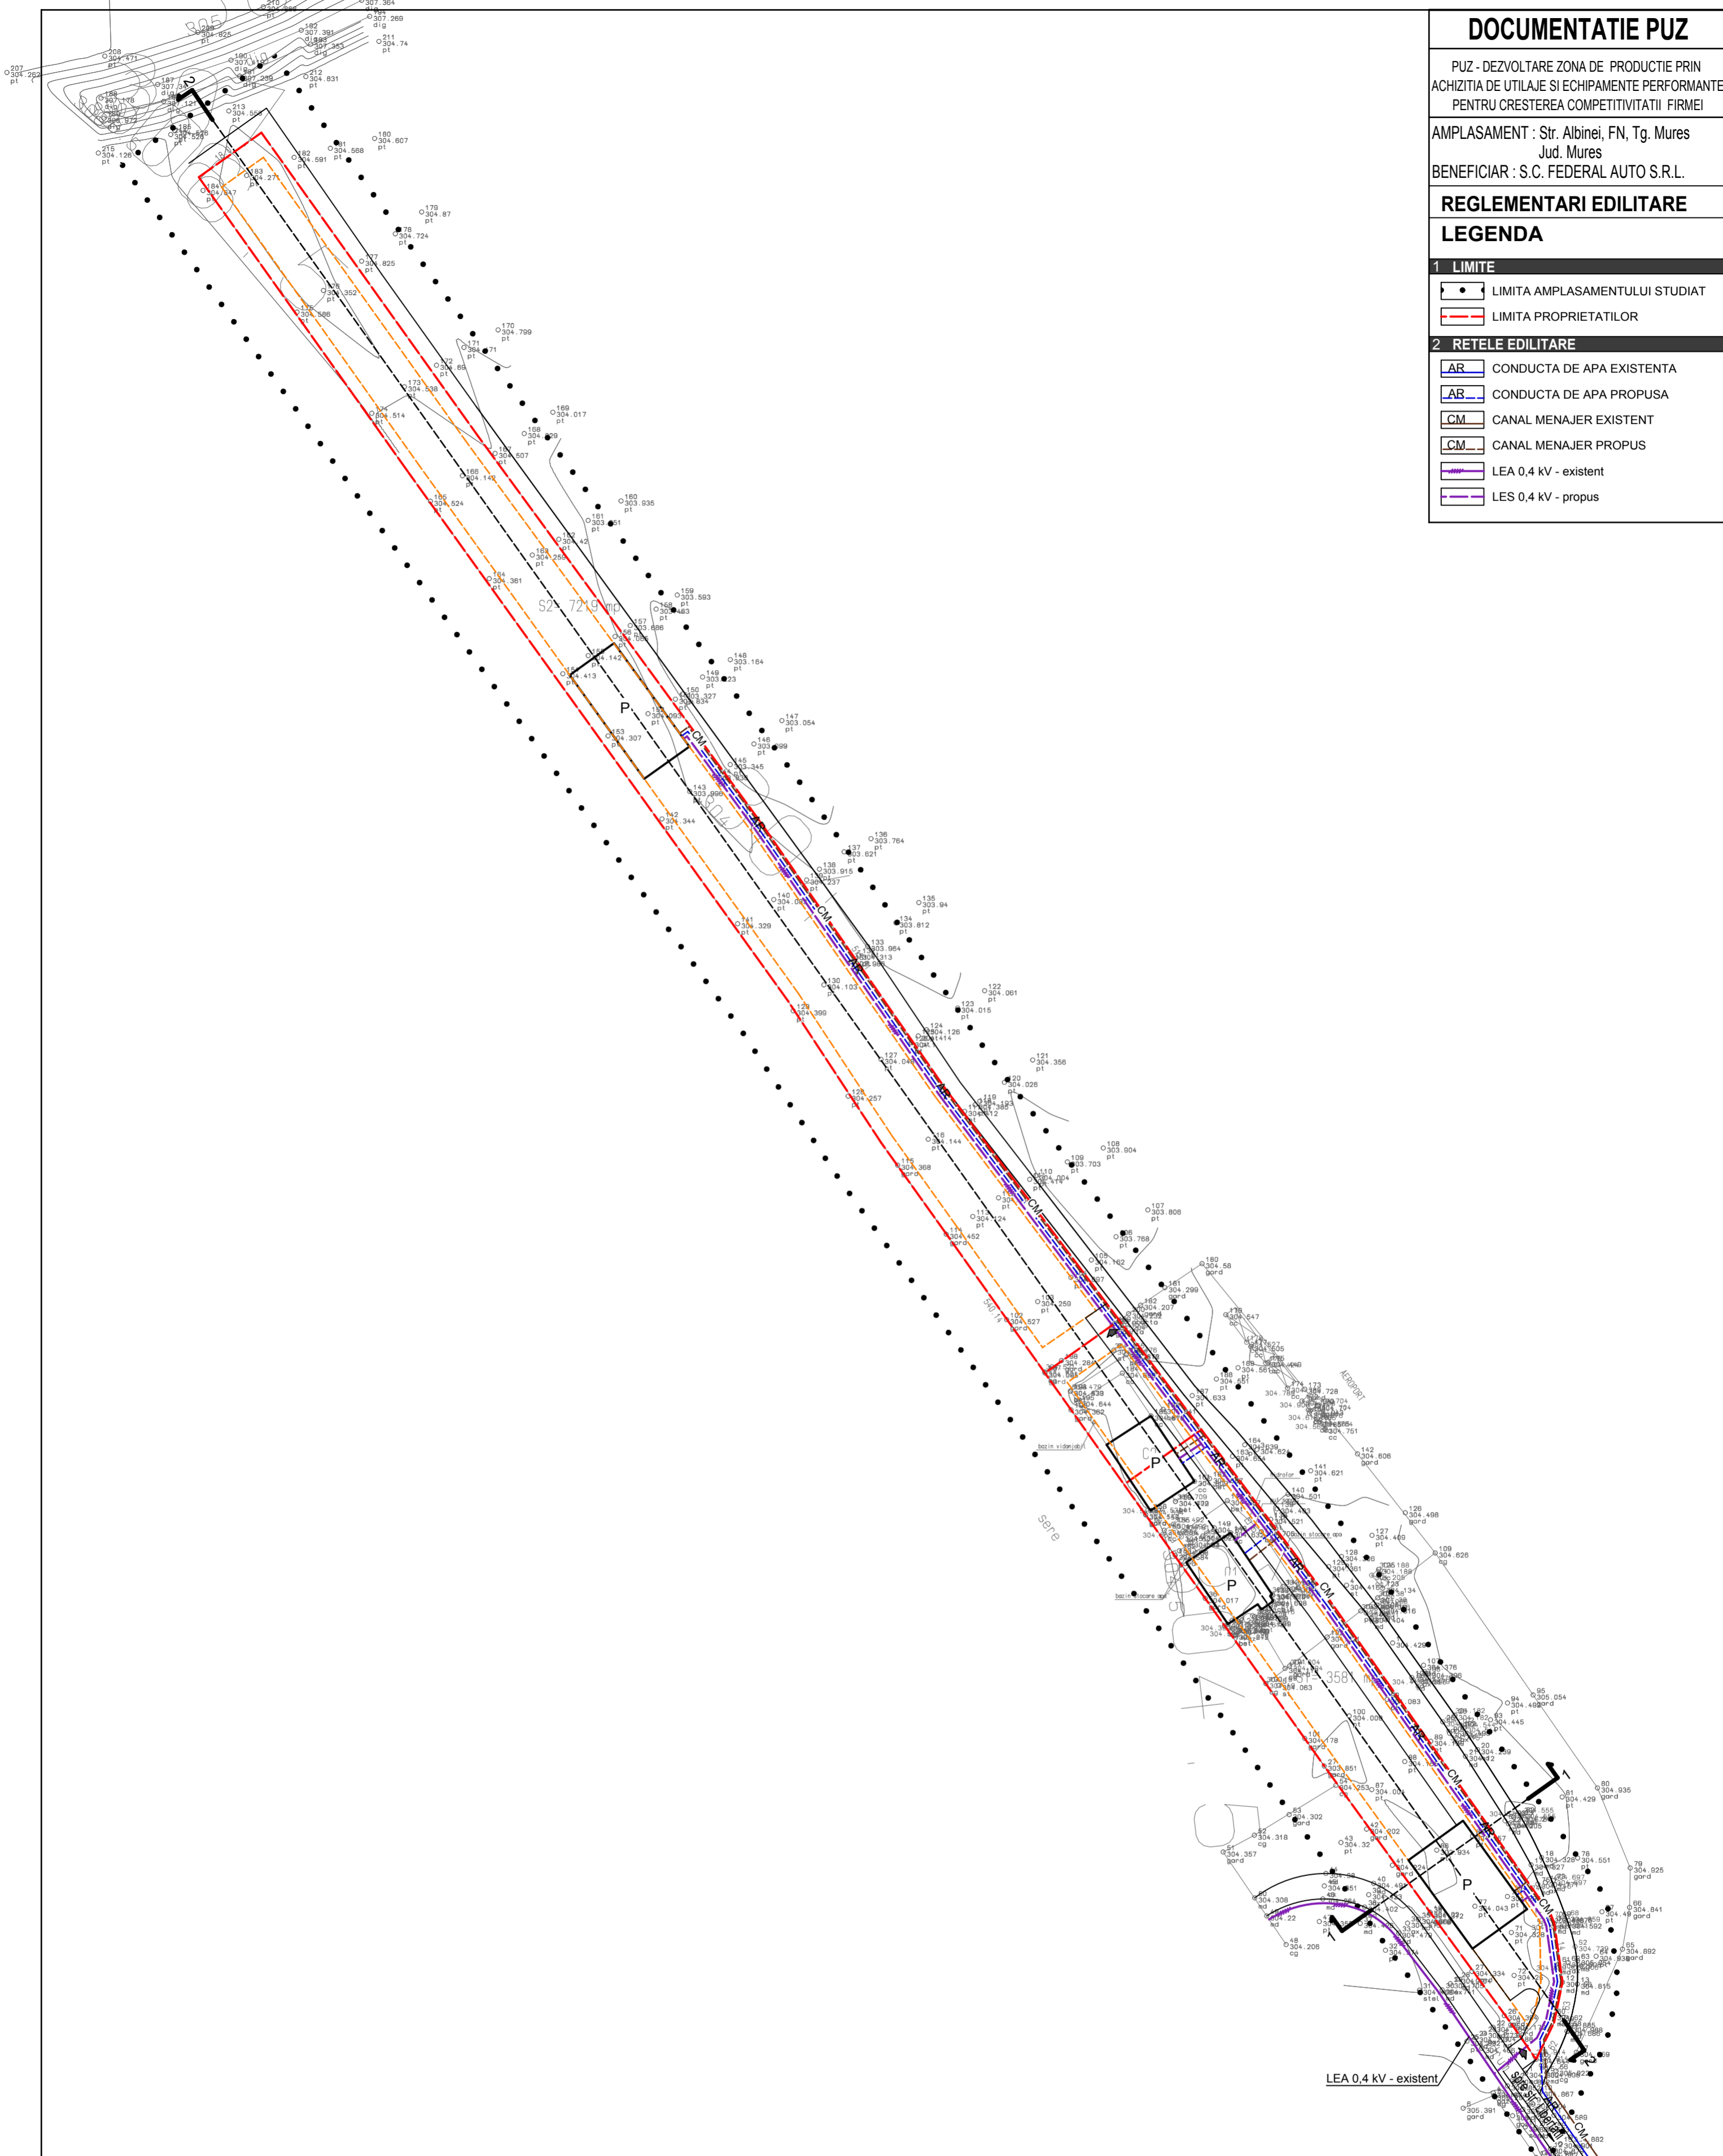

				Acest document si informatiile pe care le contine pot fi utilizate exclusiv in scopul in care acesta a fost elaborat. Copierea, reproducerea sau utilizarea partiala sau integrala a prezentului document in alte scopuri fara incheierea acordului scris din partea SC A D I Proiect SRL. Documentul este valabil numai cu stampilele si semnaturile proiectantilor si verficatorilor in original. Prezenta documentatie este destinata exclusiv P.U.Z. - Lucrarile de executie se vor realiza pe baza proiectului tehnic, faza PTh + DDE.	
Verficator Expert	Nume	Semnatura	Cerinta	Referat / Expertiza Nr./Data	
	SC A D I proiect SRL R15668459 nr inreg J26/978/2003			Beneficiar: S.C. FEDERAL AUTO S.R.L. Denumirea proiectului: PUZ - DEZVOLTARE ZONA DE PRODUCTIE PRIN ACHIZITIA DE UTILAJE SI ECHIPAMENTE PERFORMANTE PENTRU CRESTEREA COMPETITIVITATII FIRMEI	
				plansa	A03
Calitatea	Nume	Semnatura	Scara	Faza : PUZ Pr.nr. 194/2012	
Sef proiect	arh. Turcu Adrian		1/1000	REGLEMENTARI EDILITARE	
Proiectat	arh. Turcu Adrian		Data		
Desenat	arh. Turcu Adrian		12.2013		