

PUZ - RECONFORMARE SUBZONA FUNCTIONALA PT.
CONSTRUIRE LOCUINTA UNIFAMILIALA, CU
REGULAMENTUL LOCAL AFERENT

MUN. TG. MURES , JUD. MURES



LEGENDA:

LIMITE:


- LIMITA ZONA STUDIATA
- LIMITA TEREN BENEFICIAR
- ZONA STUDIATA IN P.U.Z. BORSOS MIKLOS, BORSOS LAJOS, BORSOS ANDRAS, HORVATH L. ATTILA LAJOS, STRETE AUGUSTIN, STRETE RAMONA LUCRETIA ; H.C.L. 337/2018

RETELE EDILITARE:

- RETEA MAJORA DE DISTRIBUTIE A APEI POTABILE - EXISTENT
- BRANSAMENT LA DISTRIBUTIE A APEI POTABILE - PROPUS
- MICROSTATIE DE EPURARE ECOLOGICA, CU ZONA DE PROTECTIE 10 M
- LINIE ELECTRICA LEA 0,4 KV - EXISTENT
- LINIE ELECTRICA LES 0,4 KV - PROPUS
- B.M.P. - PROPUS
- FIBRA OPTICA SUBTERANA - PROPUS
- CANALIZARE FIBRA OPTICA - PROPUS
- CAMIN FIBRA OPTICA - PROPUS
- CAMIN FIBRA OPTICA - PROPUS
- CONDUCTA GAZ PRESIUNE REDUSA SUBTERAN PE Ø 63 MM - EXISTENT
- CONDUCTA GAZ PRESIUNE REDUSA SUBTERAN - PROPUS
- FIRIDA DE BRANSAMENT GAZ - PROPUS
- CONDUCTA COLECTOARE ROMGAZ, ZONA DE PROTECTIE 2x4 M, DISTANTA DE SIGURANTA 2x20 M
- ZONA DE PROTECTIE CONDUCTE COLECTOARE
- DISTANTA DE SIGURANTA CONDUCTE COLECTOARE
- CONDUCTA IMPURITATI ROMGAZ, ZONA DE PROTECTIE 2x2 M, DISTANTA DE SIGURANTA 2x20 M
- ZONA DE PROTECTIE CONDUCTE IMPURITATI
- DISTANTA DE SIGURANTA CONDUCTE IMPURITATI

NOTA:

- CULORILE FOLOSITE PENTRU REPREZENTAREA GRAFICA SUNT CELE MENTIONATE IN ORDINUL NR. 13N DIN 10.03.1999.
- PROIECTANTUL NU ISI ASUMA RESPONSABILITATEA IN CAZUL IN CARE TEHNOLOGIA DE IMPRIMARE A PLANSELOR NU REDA CULORILE FIDEL CU INDICATIVUL CELOR DIN NORMATIV.

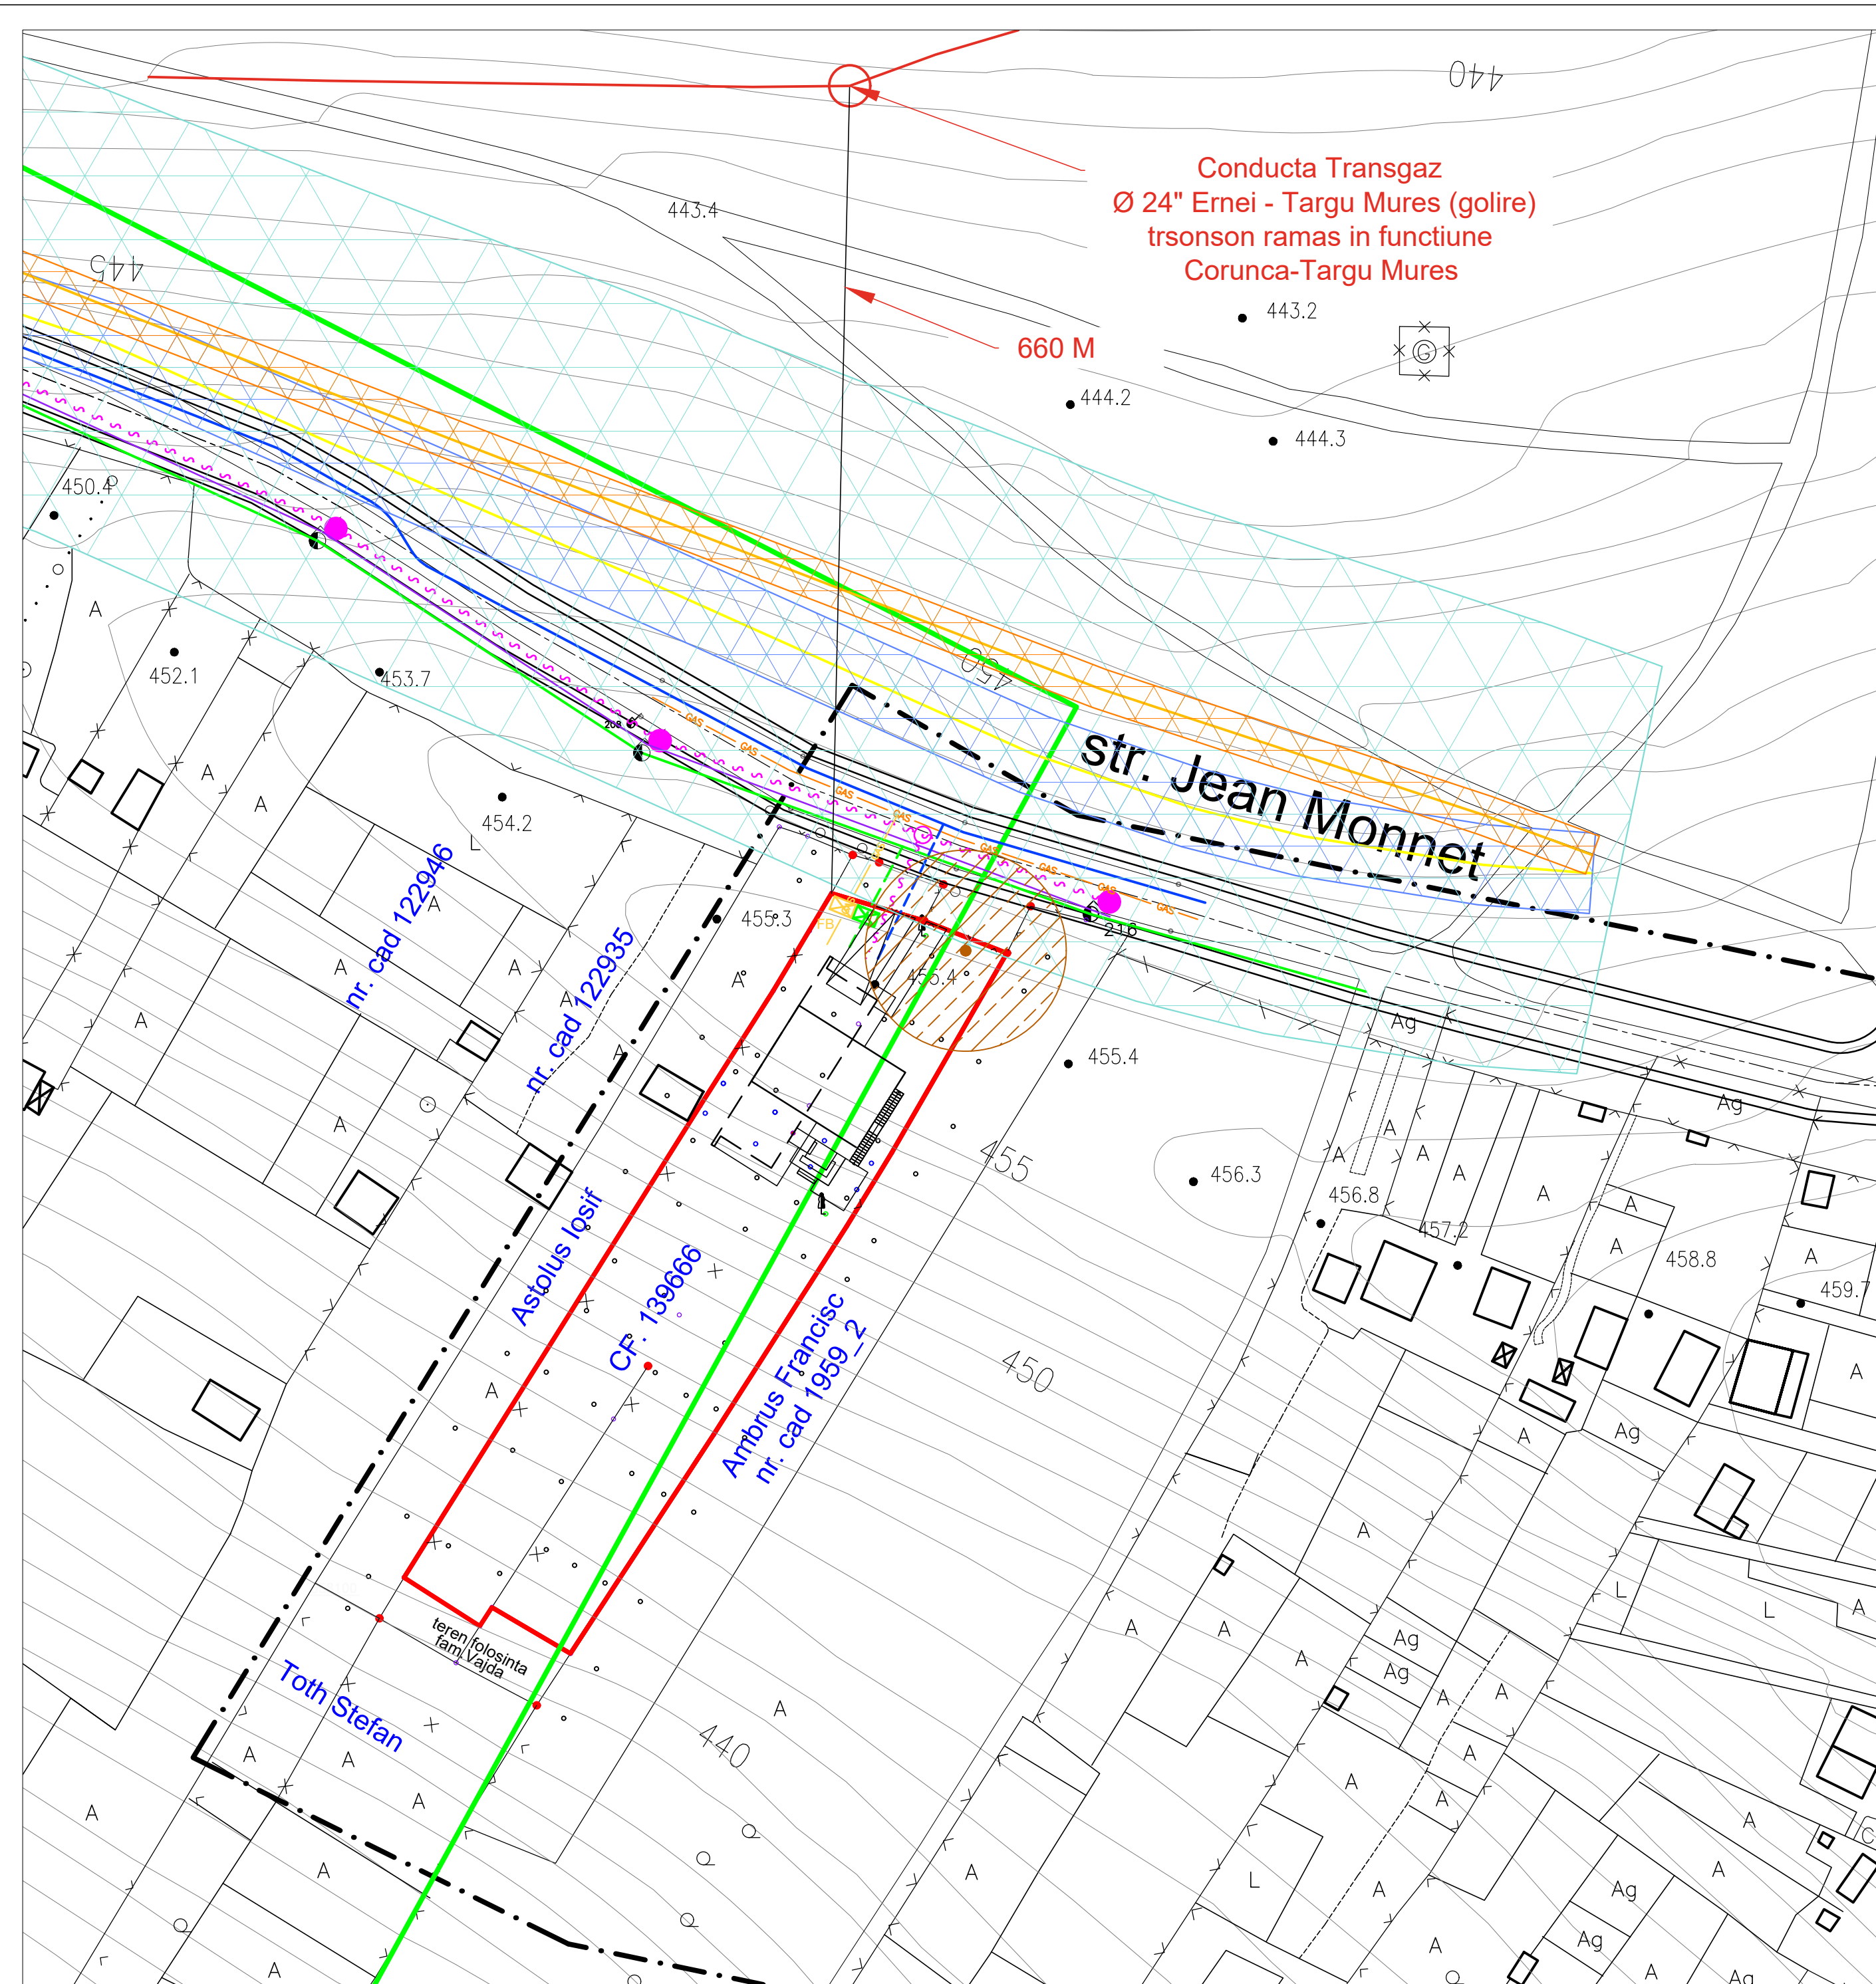

Prezenta plansa este proprietatea intelectuala a S.C. ARHITECTON S.R.L.Reproducerea totala sau partiala fara acordul proiectantului este interzisa si se sanctioneaza conform legii			
		S.C. ARHITECTON S.R.L. str. Revolutiei nr. 22, Tg-Mures-RO telefon: 0266-217922 266-1100-2002 - R115097611 arhitecton@arhitecton.ro	
BENEFICIAR VAJDA ZSOLT LASZLO Sat Nicolessti, Nr. 118; Com. Craciunesti; , Jud. Mures		PROIECT NR. 623/2020	
Specificatie Semnatura	Nume arh. Kovacs Angela	SCARA 1:500	FAZA DE PR. P.U.Z.
Proiectat Desenat	arh. Kovacs Angela th.pr. Galfi Ildiko	DATA 02. 2020	PLANSA NR. A. 3.0
DENUMIRE PROIECT RECONFORMARE SUBZONA FUNCTIONALA PT. CONSTRUIRE LOCUINTA UNIFAMILIALA, CU REGULAMENTUL LOCAL AFERENT Str. Jean Monnet, Fr. Nr.: Mun. Tg. - Mures; Jud. Mures			
DENUMIRE PLANSA PLAN DE REGLEMENTARI ECHIPARE EDILITARA			