

Plan de situatie


Scara 1:1000

(intravilan)

Sistem de proiectie:
SISTEM STEREO 70

ADRESA IMOBILULUI:
Targu Mures, Bdul 1 Decembrie 1918, Nr. 291
TERITORIUL ADM. TARGU MURES
JUD. MURES

Nume Beneficiar:
QUICK-RENT AUTO SRL

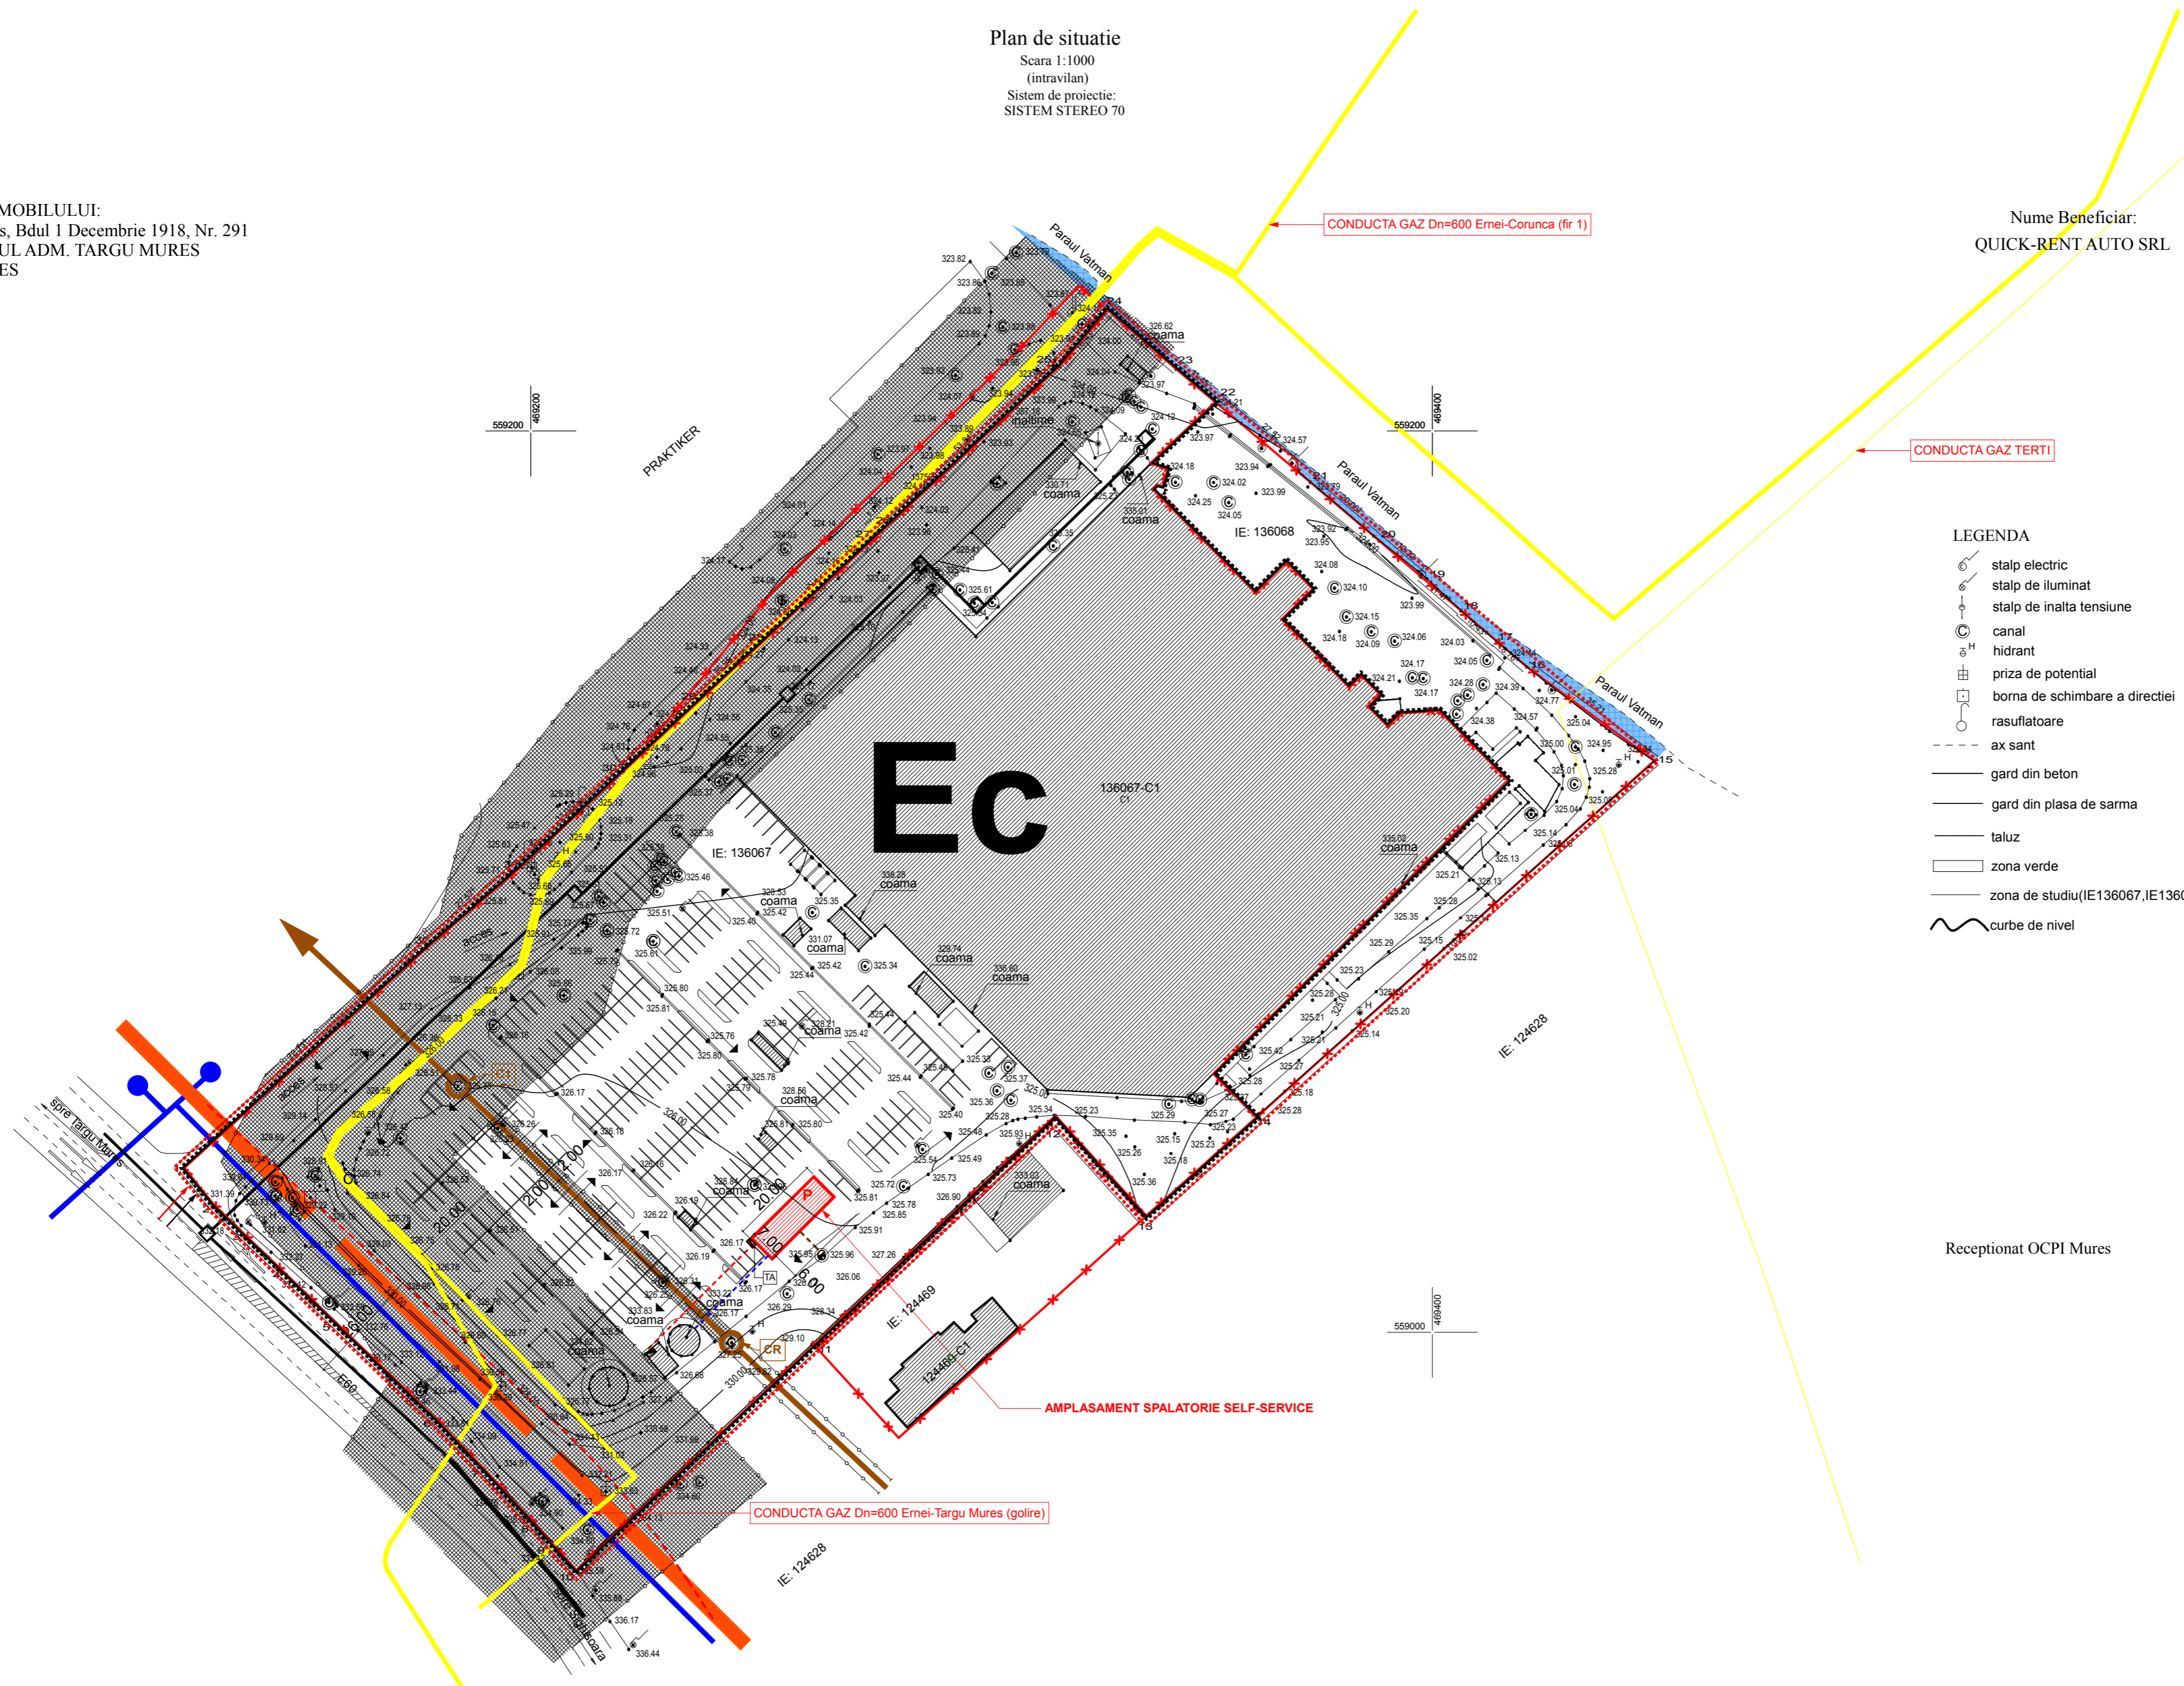

LEGENDA:

- Limita zonei studiate
- Limita zonei reglementate
- Limita de proprietate
- Aliniere existenta
- Zona inchiriată pentru spalatorie
- Constructii existente
- Ape
- Acces auto
- Acces pietonal
- Limita zona de protectie fata de constructii si culoare tehnice
- Zona interdictie de construire definitiva

RETELE EDILITARE

a) RETELE EDILITARE EXISTENTE

- CONDUCTA SUBTERANA GAZ PRESIUNE REDUSA OL 20"
- CONDUCTA CANALIZARE UNITARA BETON Ø 300
- C1 CAMIN CANALIZARE
- CR CAMIN RACORD "AUCHAN"
- CONDUCTA ALIMENTARE APA PE Ø 110
- CANALIZATIE Tc
- CONDUCTA SUBTERANA GAZ Dn = 600

b) RETELE EDILITARE PROPUSE

- CONDUCTA ALIM. APA
- CONDUCTA CANALIZARE
- LES 3x95+50mmAL proiectat

LEGENDA

- stalp electric
- stalp de iluminat
- stalp de inalta tensiune
- canal
- hidrant
- priza de potential
- borna de schimbare a directiei
- rasufitoare
- ax sant
- gard din beton
- gard din plasa de sarma
- taluz
- zona verde
- zona de studiu(IE136067,IE136068)
- curbe de nivel

Acest document si informatiile pe care le contine pot fi utilizate exclusiv in scopul in care acestea a fost elaborat. Copierea, reproducerea sau utilizarea partiala sau integrala a prezentului document in alte scopuri este interzisa fara acordul scris din partea A D I proiect S.R.L. Documentul este valabil numai cu stampilele si semnaturile proiectantilor si verificatorilor in original. Prezenta documentatie este destinata exclusiv fazei proiectului evidentiata in cartus. Lucrarile de executie se vor realiza pe baza proiectului tehnic, faza PTh + DDE.

Proiectant general:
A D I proiect SRL

RO15668459
nr. inreg. J26/978/2003

Calitatea	Nume	Semnatura
Sef proiect	arh. Adrian TURCU	
Proiectat	arh. Adrian TURCU	
Proiectat	arh. Raluca TOMA	

Denumire proiect:
**Plan Urbanistic Zonal
STABILIRE REGLEMENTARI PENTRU
AMPLASARE
SPALATORIE AUTO SELF-SERVICE**

Adresa proiect:
bd. 1 Decembrie 1918 nr. 291, Tg Mures, jud. Mures

Investitor:
OLIMP CURIER S.R.L.
str. Gorunului, nr. 3/A, Tamaveni, jud. Mures

Denumire plansa:
**REGLEMENTARI
ECHIPARE EDILITARA**

Pr. nr.	407/2020	Statut
Data	03.2021	PUZ
Scara	1:1.000	U04

Receptionat OCPI Mures