

PUZ - CONSTRUIRE ANSAMBLU DE LOCUINTE COLECTIVE
MUN. TG. MURES, JUD. MURES



LEGENDA:

LIMITE:

- LIMITA ZONA STUDIATA
- LIMITA TEREN BENEFICIAR
- ZONA DE PROTECTIE CIMITIR PRIVAT, CONFORM P.U.Z. UNIRII - 50,0 M

RETELE EDILITARE:

- RETEA MAJORA DE DISTRIBUTIE A APEI POTABILE - EXISTENT
- RETEA MAJORA DE DISTRIBUTIE A APEI POTABILE - PROPUIS
- RETEA MAJORA DE CANALIZARE A APEI UZATE MENAJERE - EXISTENT
- RETEA MAJORA DE CANALIZARE A APEI UZATE MENAJERE - PROPUIS
- RETEA MAJORA DE CANALIZARE PLUVIALA - PROPUIS
- RETEA DE DISTRIBUTIE GAZ PRESIUNE REDUSA SUBTERAN - EXISTENT
- RETEA DE DISTRIBUTIE GAZ PRESIUNE REDUSA SUBTERAN - PROPUIS
- LEA --- LINIE DE MEDIE TENSIUNE, LEA 20 KV - EXISTENT
- LINIE DE MEDIE TENSIUNE, LES 20 KV - EXISTENT
- LINIE DE MEDIE TENSIUNE, LEA 0,4 KV - EXISTENT
- LINIE DE MEDIE TENSIUNE, LES 20 KV - PROIECTAT CONF. CTE NR. 500 / 23.07.2020
- LINIE DE MEDIE TENSIUNE, LES 20 KV - PROIECTAT
- LINIE DE MEDIE TENSIUNE, LES 0,4 KV - PROIECTAT, ELIBERARE AMPLASAMENT
- LINIE DE MEDIE TENSIUNE, LES 0,4 KV - PROIECTAT, ALIMENTARE CU ENERGIE ELECTRICA BLOCURI DE LOCUINTE
- BAZIN DE COLECTARE APA PLUVIALA - PROPUIS
- PTAB PR - 20/0,4 KV - 160 KVA PROIECTAT CONFORM AVIZ CTE NR. 500 / 23.07.2020
- FIRIDA DE RETEA - PROIECTAT E2+2 SI FDCCP 11 ABONATI
- BRANSAMENT DE APA - PROIECTAT
- RACORD MENAJER - PROIECTAT
- CApr --- CAMIN DE APOMETRU - PROIECTAT
- CRpr --- CAMIN DE RACORD CANALIZARE MENAJERA - PROIECTAT
- Hpr03 --- HIDRANT DE INCENDIU - PROIECTAT
- CMpr --- CAMIN DE VIZITARE - PROIECTAT
- BRANSAMENT PE DE GAZ NATURAL - PROIECTAT
- RETEA ELECTRICA ILUMINAT PUBLIC, ACYABY 3x25+16mm - PROIECTAT
- TRASEU FIBRA OPTICA PEHD 2x063mm - PROIECTAT
- TRASEU BRANSAMENT 2x040mm - PROIECTAT
- CT01 --- CAMIN DE TRAGERE - PROIECTAT
- CB01 --- CAMIN DE BRANSAMENT - PROIECTAT
- CORP IP LED 70W PE STALP METALIC H-9M - PROIECTAT
- CORP IP LED 50W PE STALP METALIC H-6M - PROIECTAT
- ACCES AUTO SI PIETONAL IN ANSAMBLU

INSTALATII ELECTRICE:

S.C. DFF PROIECT ELECTRIC S.R.L. - ing. Dorin Colceriu

INSTALATII APA POTABILA, CANAL MENAJER, CANAL PLUVIAL, :

S.C. CONSTRUCT INSTAL S.R.L. - ing. Catana Adrian

INSTALATII GAZE NATURALE:

S.C. INSTGAZ S.R.L. - ing. Toganel Florentina - Daniela

AMENAJARE TRAMA STRADALA:

S.C. GEORGE CONSTRUCT S.R.L. - ing. Lazar Geza

NOTĂ 1:

Se alfa in denularea lucrarea - Alimentare cu energie electrica a ansamblului de locuinte din Tg. Mures, str. Pomilor, nr. 32, 32A, 32B, jud. Mures.

Dezvoltatori: SC Arcoflor Construct SRL si SC Soccer Construct SRL

NOTĂ 2:

- La fiecare firida de retea si grup de masura proiectat se va realiza o priza de pamant cu valoarea Rp<4 Ω.
- La PTAb proiectat se va realiza o priza de pamant cu valoarea Rp<1 Ω.
- La subtraversari de acces auto si carosabile cablurile proiectate se vor proteja in profile tipizate tip "T", in tuburi PVC-G inglobate in beton, semnalizate cu banda avertizoare.

Cantitati de lucrari:

1. Eliberare de amplasament


- LEA 20 kV - Cond 50/8 mmp - demontata L=50 m;
- LES 20 kV proiectat - Cablu A2XS(FL)2Y 3*150/25 mmp - L=70 ml;
- Montare separator tripolar de ext - STEPn 24 kV - 1 buc;
- LEA 0,4 kV - Cond TYIR 70 mmp - demontata - L=125 ml;
- LES 0,4 kV - Cablu AC2XABY 3*150+70 mmp - 150 ml;

2. Aee blocuri de locuinte

- LES 0,4 kV - Cablu AC2XABY 3*150+70 mmp - 300 ml;
- Firide de retea E2+2 - 5 buc;
- FDCCP 11 - 5 buc; (10 apartamente + 1 utilitati comune);
- LES 20 kV proiectat - Cablu A2XS(FL)2Y 3*150/25 mmp - L=20 ml;
- PTAb proiectat - 20/0,4 kV - 160 kVA - 1 buc;

NOTA:

- CULORILE FOLOSITE PENTRU REPREZENTAREA GRAFICA SUNT CELE MENTIONATE IN ORDINUL NR. 13N DIN 10.03.1999.
- PROIECTANTUL NU ISI ASUMA RESPONSABILITATEA IN CAZUL IN CARE TEHNOLOGIA DE IMPRIMARE A PLANSELOR NU REDA CULORILE FIDEL CU INDICATIVUL CELOR DIN NORMATIV.

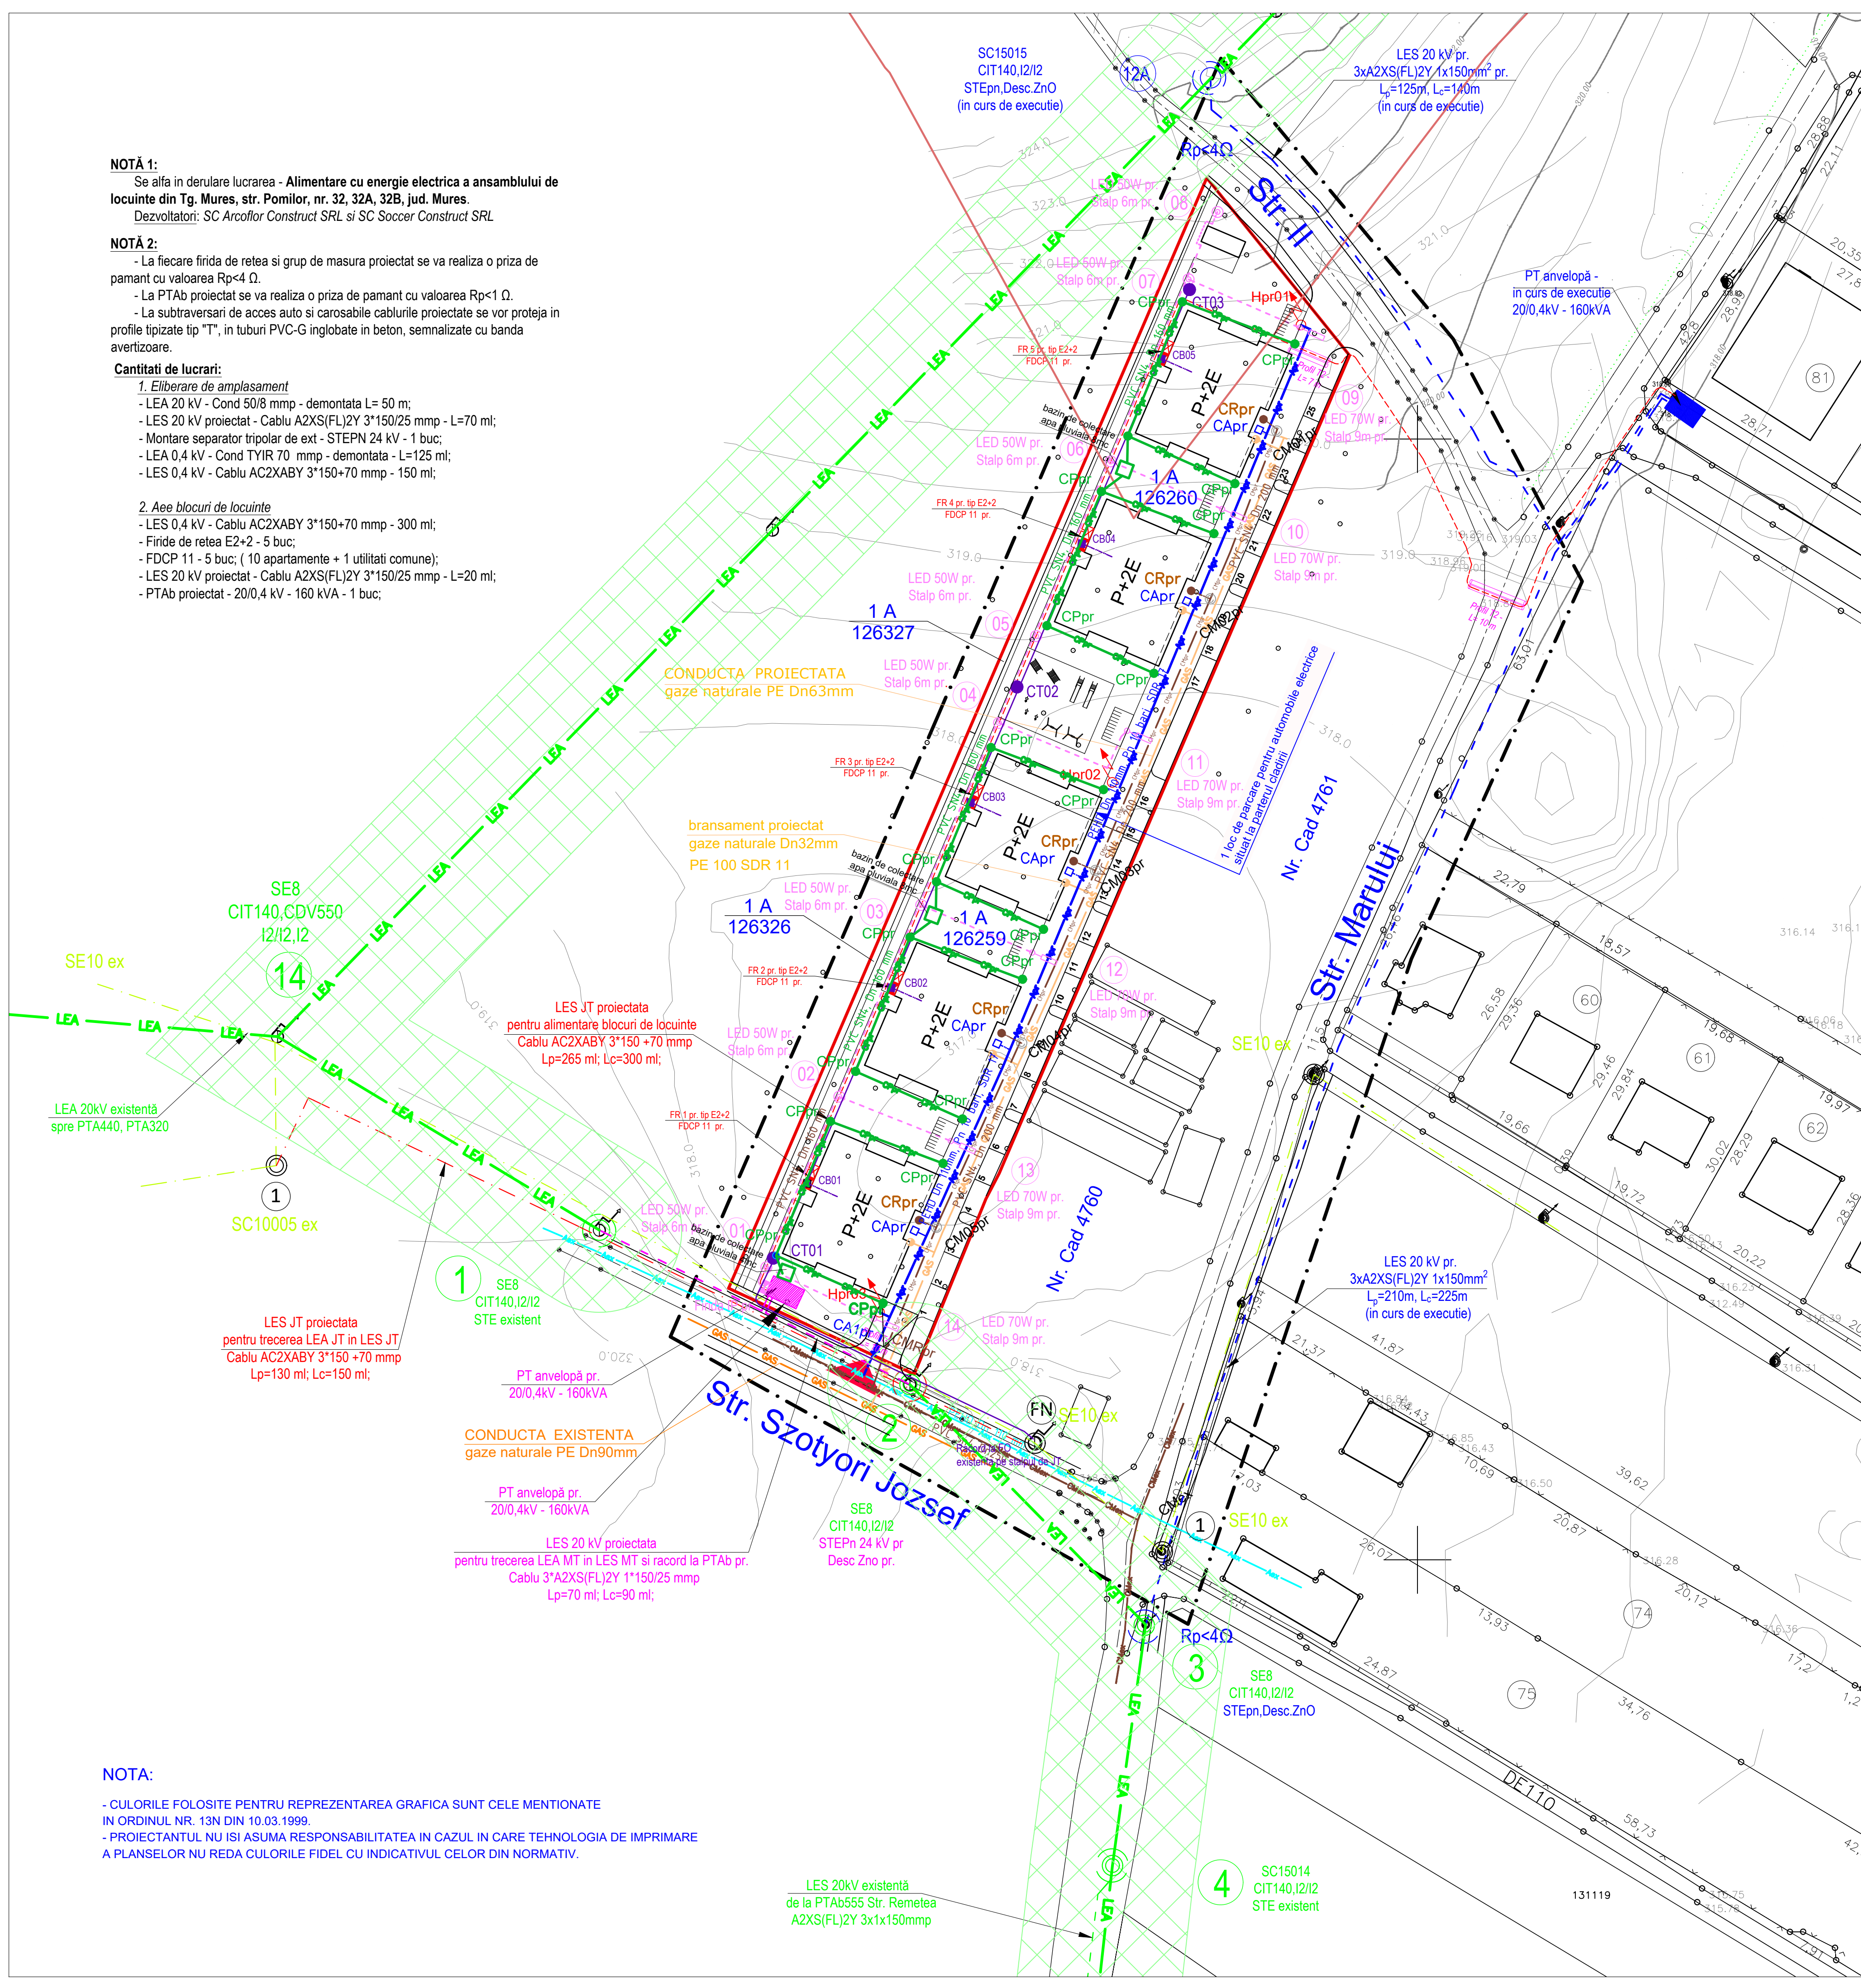

Prezenta planşa este proprietatea intelectuală a S.C. ARHITECTON S.R.L. Reproducerea totală sau parţială fără acordul proiectantului este interzisă şi se sancţionează conform legii.		S.C. ARHITECTON S.R.L. Nr. 132, Loc. Biogala, Jud. Mures tel: 0362 21822 0362 21822 arhitecton@biogala.com		BENEFICIAR S.C. SOCCER CONSTRUCT S.R.L. Nr. 132, Loc. Biogala, Jud. Mures		PROIECT NR. 641/2020	
Specificatie	Nume	Semnatura	SCARA 1:500	DENUMIRE PROIECT CONSTRUIRE ANSAMBLU DE LOCUINTE COLECTIVE		FAZA DE PR.: P.U.Z.	
Self proiect	arh. Kovacs Angela			Str. Marulul Fr. Nr. - Str. Szotyori Jozsef Fr. Nr. - Mun. Tg. - Mures, Jud. Mures		DENUMIRE PLANSĂ PLAN DE REGLEMENTARI ECHIPARE EDILITARA	
Intocmit	arh. Kovacs Angela		DATA: 04. 2021			PLANSĂ NR. A. 3.1	
Desenat	th.pr. Galfi Ildiko						