


PUZ - STABILIRE REGLEMENTARI PENTRU CONSTRUIRE  
CLADIRE DE PRESTARI SERVICII SI REGLEMENTARE  
ACCES

TG. MURES, JUD. MURES

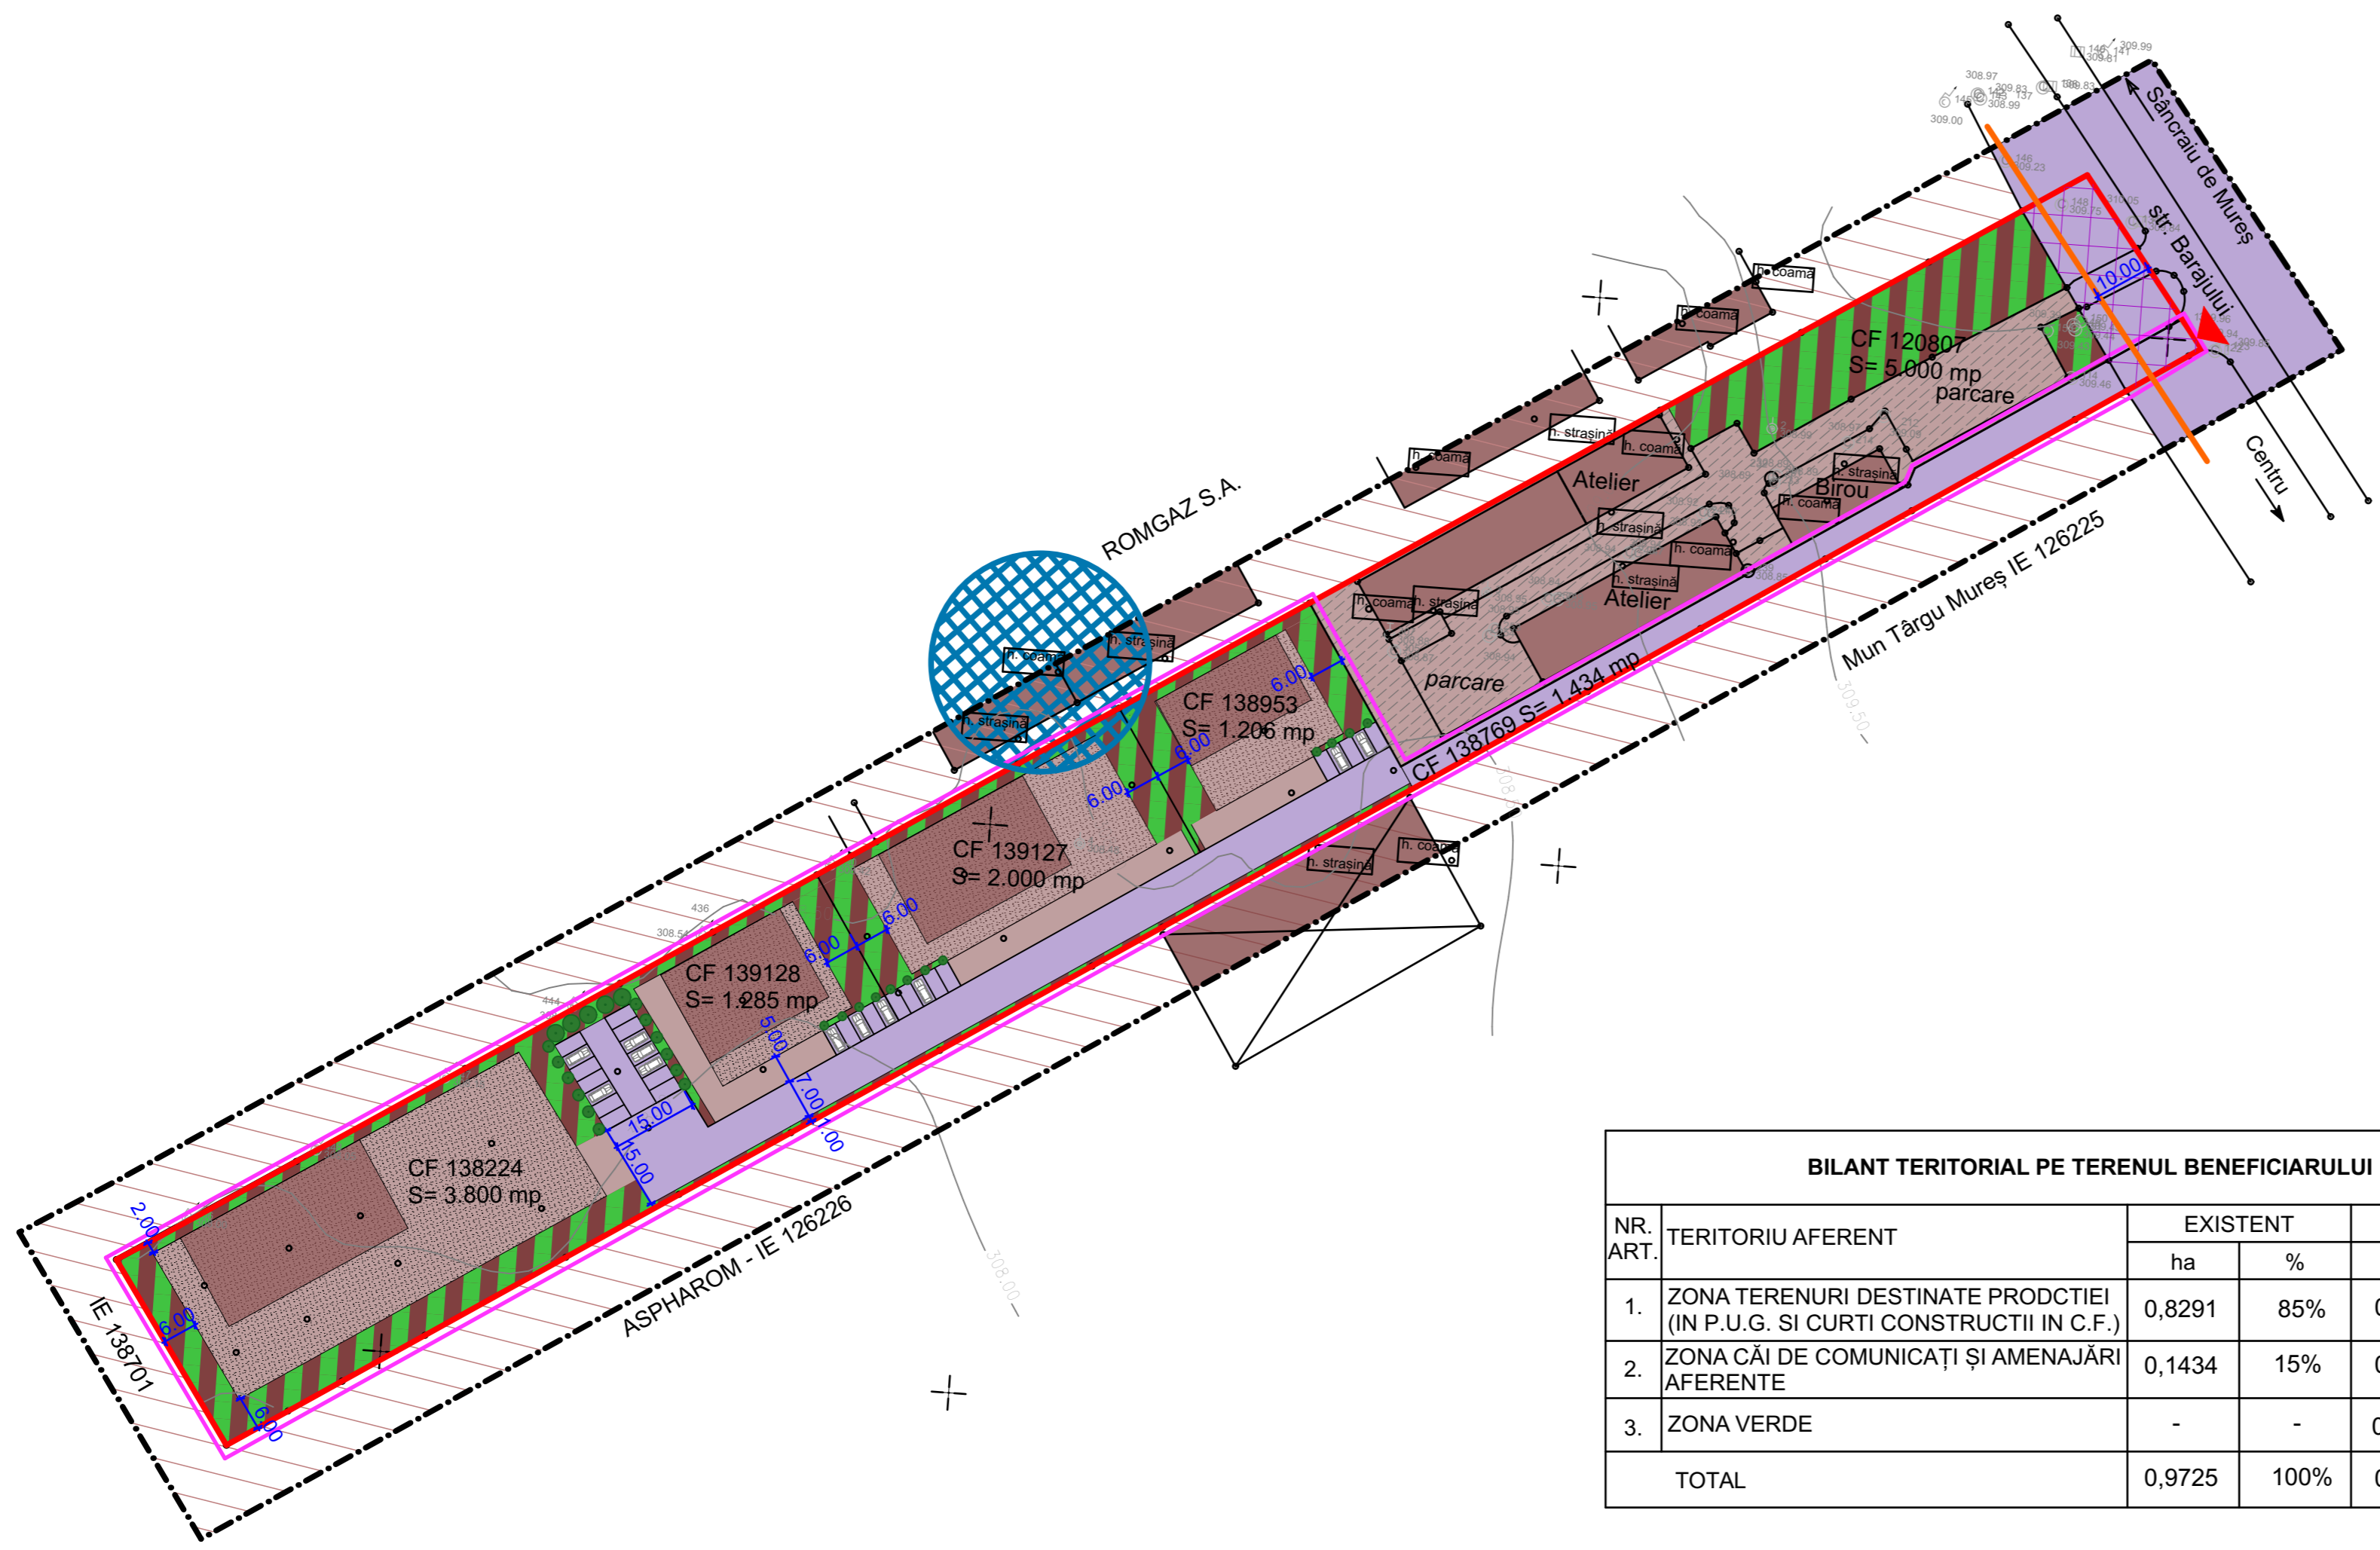

LEGENDA

LIMITE

- LIMITA ZONA STUDIATA
- LIMITA PROPRIETATE BENFIICIAR
- LIMITA ZONA PROPUȘĂ PENTRU REGLEMENTARE
- LIMITA RETRAGERE DE LA ALINIAMENT

ZONIFICARE

- ZONA REGLEMENTATĂ PRIN HCL 86/2011 CA ZONA DE PRODUCȚIE - ( MARO 22 )
- ZONA REGLEMENTATĂ ÎN P.U.G. CA INDUSTRIALĂ
- CONSTRUCȚII INDUSTRIALE
- ZONA CĂI COMUNICAȚIE RUTIERĂ, PROPRIETATEA BENFIICIARULUI, ÎN AFARĂ INCINTEI IMPREJMUITE
- ZONA CONSTRUIBILĂ ÎN LOT
- ZONA CĂI COMUNICAȚIE RUTIERĂ - ( VIOLET 10 )
- ZONA VERDE ÎN INCINTA BENFIICIARULUI - ( VERDE DESCHIS 17 )
- DISTANȚĂ DE SIGURANȚĂ CONDUCTE COLECTOARE - ( ALBASTRU DESCHIS )
- ▲ ACCES AUTO ȘI PIETONAL ÎN ANSAMBLU

NOTĂ:

- CULORILE FOLOSITE PENTRU REPREZENTAREA GRAFICĂ SUNT CELE MENȚIONATE ÎN ORDINUL NR. 13N DIN 10.03.1999.
- PROIECTANTUL NU ÎȘI ASUMĂ RESPONSABILITATEA ÎN CAZUL ÎN CARE TEHNOLOGIA DE IMPRIMARE A PLANȘELOR NU REDĂ CULORILE FIDEL CU INDICATIVUL CELOR DIN NORMATIV.
- ACEST DESEN ESTE DOAR UNA DINTRE POSIBILITĂȚI DE MOBILARE AL TERENULUI. VARIANTA FINALĂ POATE SUFERI MODIFICĂRI.

BILANT TERITORIAL PE TERENUL BENFIICIARULUI					
NR. ART.	TERITORIU AFERENT	EXISTENT		PROPOS	
		ha	%	ha	%
1.	ZONA TERENURI DESTINATE PRODCTIEI (IN P.U.G. SI CURTI CONSTRUCȚII IN C.F.)	0,8291	85%	0,5721	58,82%
2.	ZONA CĂI DE COMUNICAȚI ȘI AMENAJĂRI AFERENTE	0,1434	15%	0,1781	18,32%
3.	ZONA VERDE	-	-	0,2223	22,86%
TOTAL		0,9725	100%	0,9725	100%

S.C. ARHITECTON S.R.L. <small>str. Revoluției nr. 22, Tg-Mures-RO tel/fax: 0266-217822 026-1100-2002 - R15097611 arhitecton@yaho.com</small>			BENEFICIAR S.C. CONFLEXIM S.R.L. Str. Barajului Nr. 21, Loc. Tg. - Mures, Jud. Mures	PROIECT NR. 651/2020
Specificatie Sef proiect Intocmit Desenat	Nume arh. Kovacs Angela arh. Kovacs Angela ing. Barabasi Zsofia	Semnatura   DATA: 11.2022	SCARA: sc. 1:1000 DENUMIRE PROIECT P.U.Z. STABILIRE REGLEMENTARI PENTRU CONSTRUIRE CLADIRE DE PRESTARI SERVICII SI REGLEMENTARE ACCESE Str. Barajului Nr. 21, Mun. Tg. - Mures, Jud. Mures DENUMIRE PLANSA PLAN DE POSIBILITĂȚI DE MOBILARE	FAZA DE PR.: P.U.Z. PLANSA NR. A. 5.1