# PUD - EXTINDERE SECTIE PRODUCTIE TG-MURES

# SITUATIA EXISTENTA

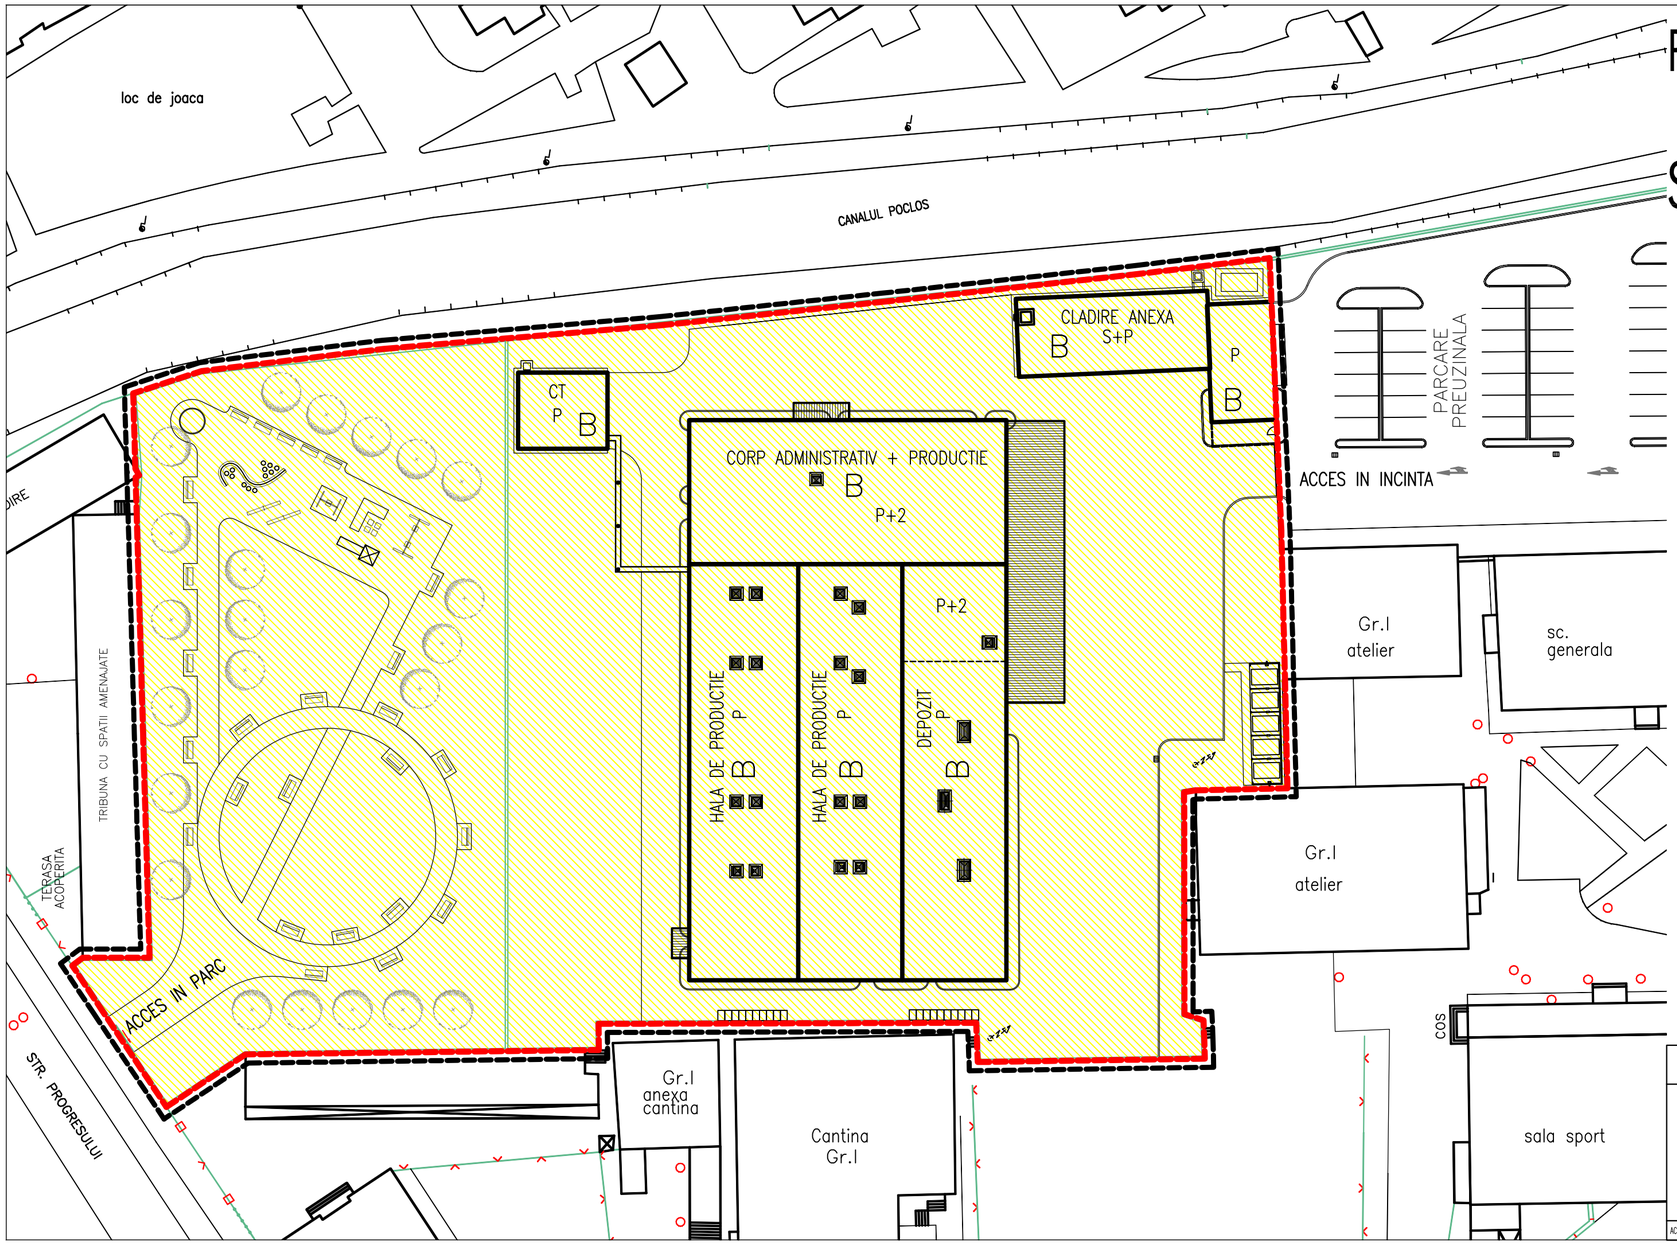


## LEGENDA:

- LIMITA ZONA STUDIATA
- LIMITA PROPRIETATE = LIMITA ZONA STUDIATA
- CLADIRI EXISTENTE
- DRUMURI EXISTENTE
- GARDURI EXISTENTE

## STAREA CLADIRILOR:

- B BUNA
- M MEDIOCRA
- R REA

## REGIM JURIDIC – TERENURI:

- DOMENIUL PUBLIC AL STATULUI
- DOMENIUL PRIVAT AL STATULUI
- PROPRIETATE PRIVATA


A&G sc ARHIGRAF srl
BIROU DE ARHITECTURA SI URBANISM
TIRGU MURES – J26–728–1994


| | | |
|---|---|---|
| sef proiect | arh. Octavian LIPOVAN | |
| intocmit | arh. Octavian LIPOVAN | |
| desenat | t.pr. GALFI Ildiko | |
| verificat | arh. WINKLER Eniko | |
| BENEFICIAR: | SC SANDOZ SRL<br>STR. LIVEZENI NR.7A, TIRGU MURES, JUD. MURES | FAZA: PUD |
| TITLU PROIECT: | EXTINDERE SECTIE PRODUCTIE<br>SC SANDOZ SRL, TG–MURES | DATA: noi. 2008 / NR.PROIECT: 172–07 |
| TITLU PLANSA: | SITUATIE EXISTENTA<br>DISFUNCTIONALITATI | SCARA: 1:500 / NR.PLANSA : A 02.1 |

ACEST PROIECT ESTE PROPRIETATEA INTELECTUALA A SC ARHIGRAF SRL. UTILIZAREA LUI INTRA SUB INCIDENTA LEGII DREPTULUI DE AUTOR.