

PUD PLAN URBANISTIC DE DETALIU

SCHEMARE
DIN ZONA AGRO-INDUSTRIALA IN ZONA DE LOCUIT
Incinta DOLEMN, str. Intre Murele nr.1

2) situatie existenta

LEGENDA

- - - LIMITA INTRAVILANULUI EXISTENT CONSTR. FOSTA MUR
- LIMITA ZONE STUDIATE
- LIMITA PROPRIETATE INCINTA STUDIATA (10613 mp)
- STRADA LOCALA EXISTENTA NEMODERNIZATA
- ALII SI PLATFORME SEMICAROSABILE ASFALTATE IN INCINTA
- PLATFORME NEASFALTATE IN INCINTA DE PRODUCTIE
- DRUM DE DESERVIRE NEMODERNIZATA
- SUPRAFETE PAVATE (FOSTE PADOCURI)
- IMPREIMUIRE DIN FASII PREFABRICATE
- IMPREIMUIRE TRANSPARENTA PROVIZORIE
- ZONE VERZI PLANTATE
- ZONE VERZI NEAMENAJATE
- PADURE
- TEREN AGRICOL INTRAVILAN
- F1-F3 FORAJE EXECUTATE

① INCINTA 'DOLEMN' TRADE SRL

● ZONA UTILITATILOR

- a - sediu firma
- c - atelier de confectionare material lemno
- d - uscatorie material lemno
- e - cladiri anexe folosite pentru depozitare
- f - centrala termica
- g - magazie
- h - post trafa
- i - fanar
- j - soproane
- k - ateliere

STRUCTURA CONSTRUCTIILOR

- DURABILE
- SEMIDURABILE
- NEDURABILE

STAREA CONSTRUCTIILOR


- BUNA
- MEDIOCRA
- REA

REGIM DE CONSTRUIRE

- P PARTER

LIMITA INCINTELOR VICINE

- ② SEDIU SCPAB - FERMA ANIMALE DE BLANA, ICAS - INSTITUTIE DE CERCETARI AGRICOLE SI SILVICE, BRASOV
- ③ ZONA REZIDENTIALA EXISTENTA
- ④ TABACARIA 'SABAU'
- ⑤ ROMSILVA

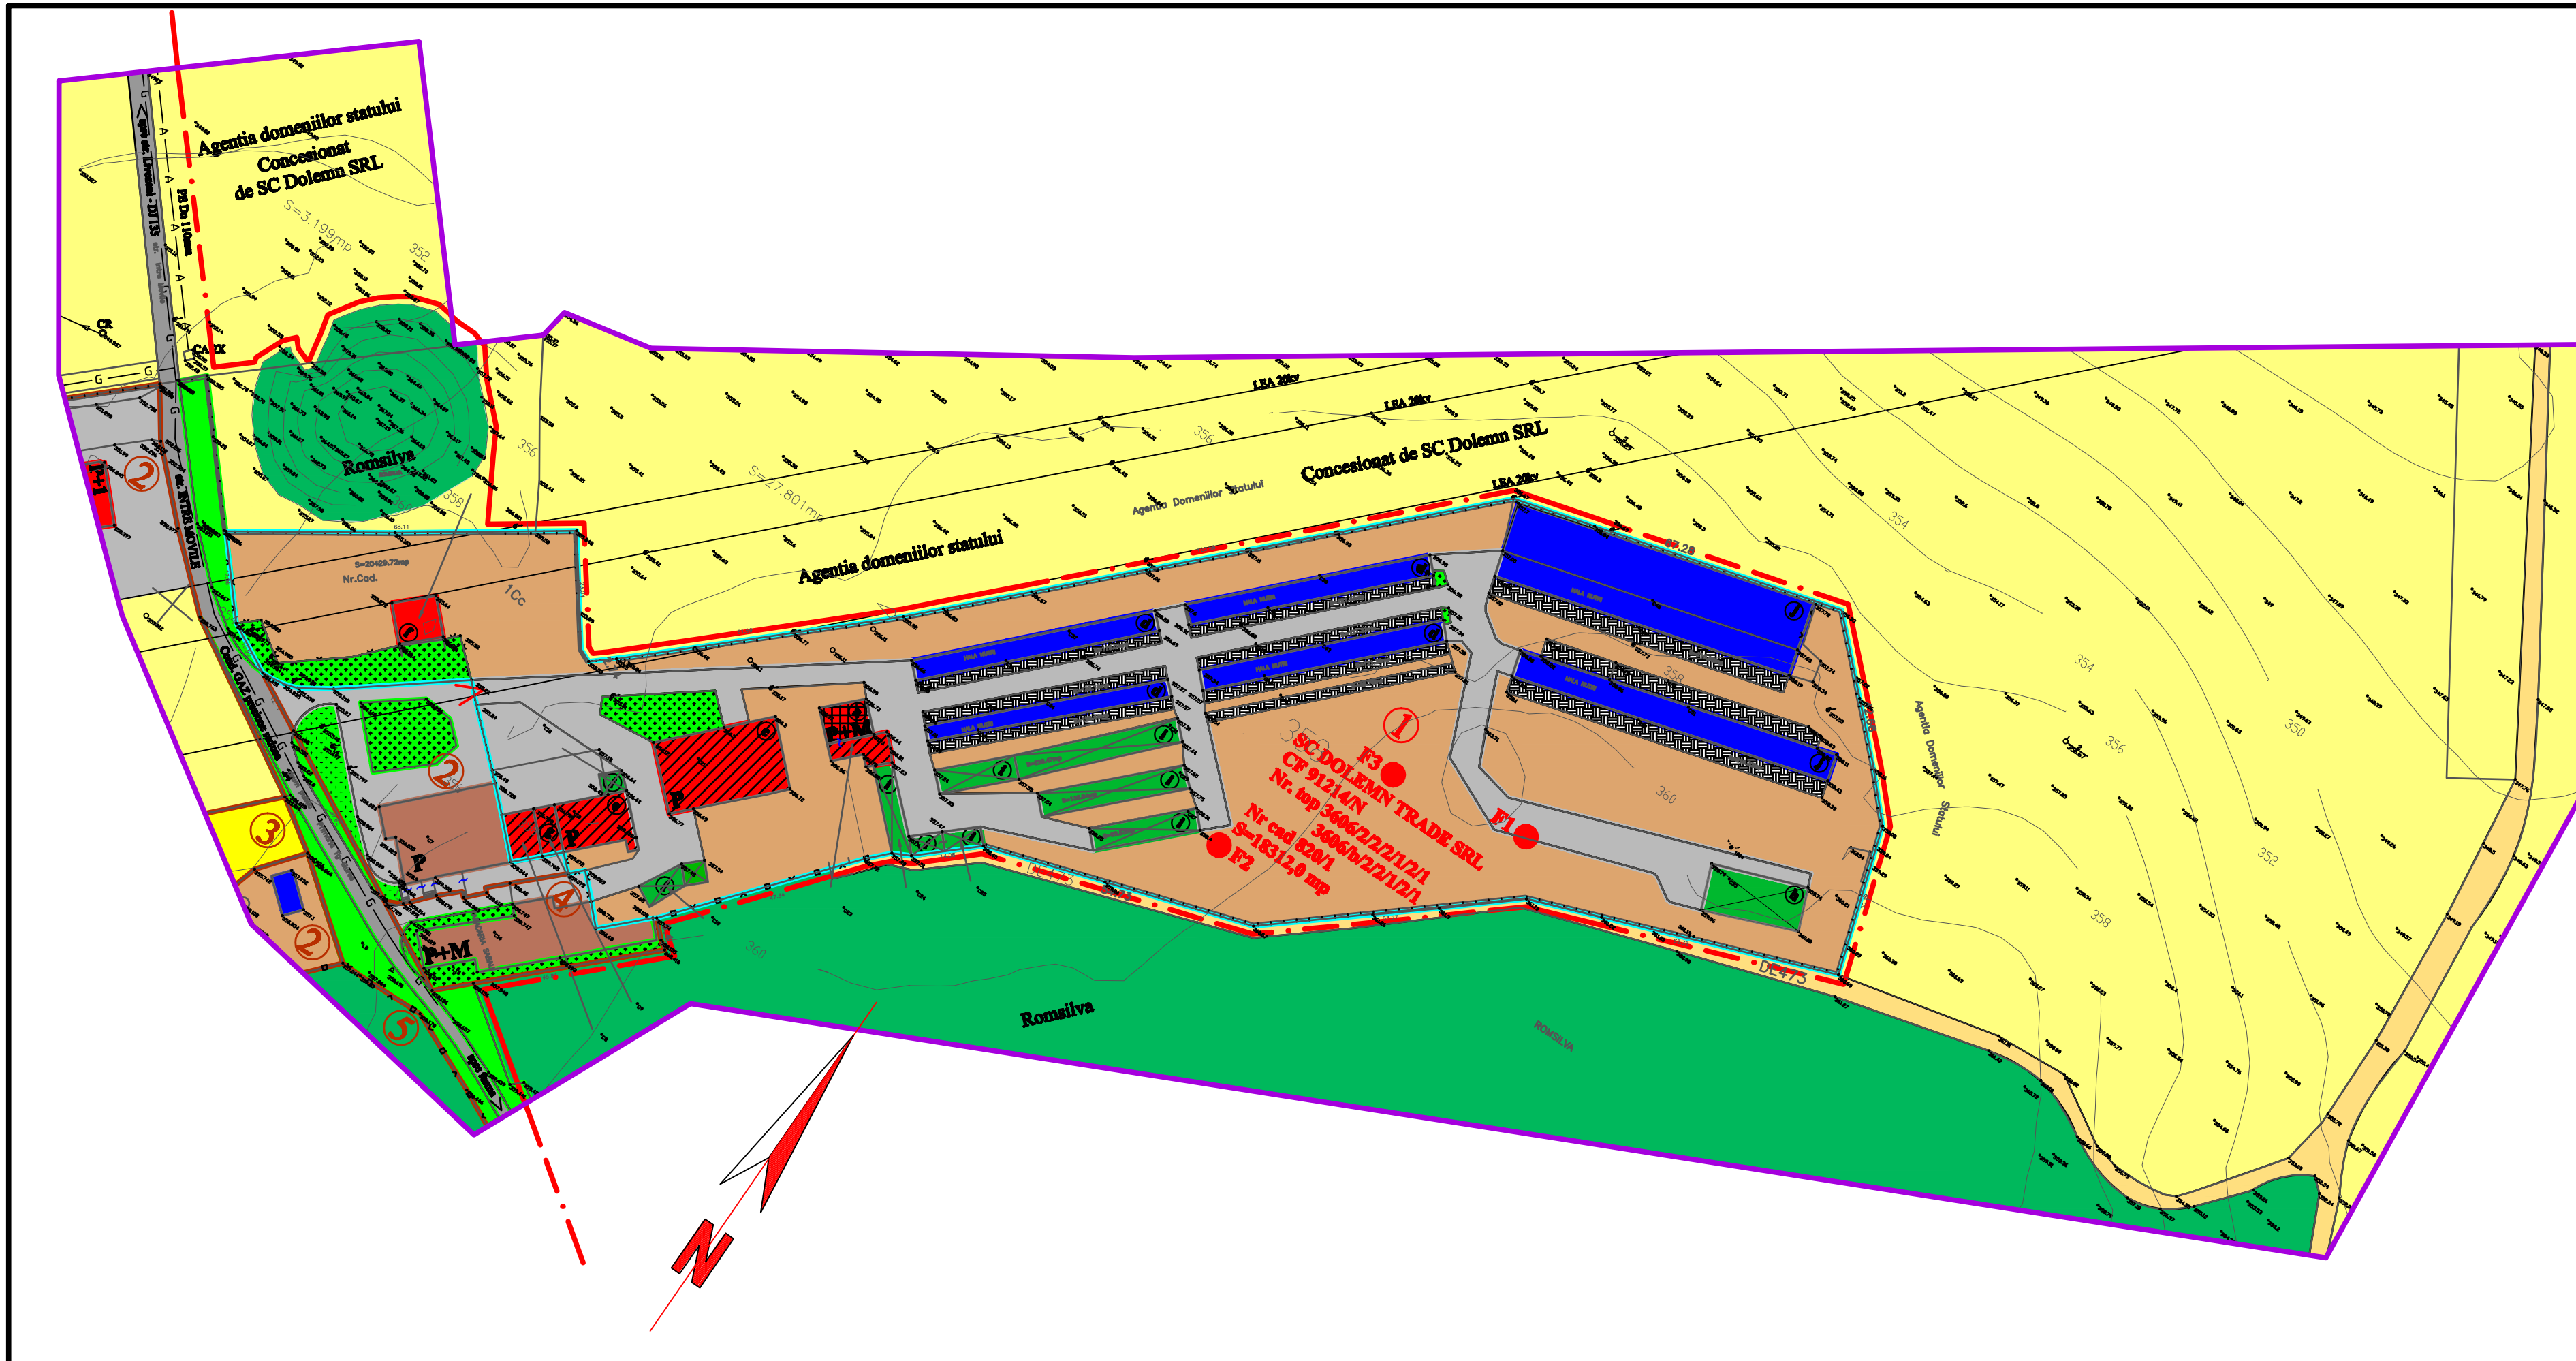

S.C. "PROIECT" S.R.L. TG. MUREȘ J26-621-1991		Beneficiar: SC DOLEMN TRADE SRL Incinta DOLEMN str. Intre Murele nr.1		Pr.nr. 6522.0/09
Director	cons. jr. Simó I.	Sc:	PLAN URBANISTIC DE DETALIU	
Sef proiect	arh. Keresztes G.	1:1000	SCHEMARE	
Desenat	teh. Gyeresi M.	DATA 2009	DIN ZONA AGRO-INDUSTRIALA IN ZONA DE LOCUIT	
			SITUATIE EXISTENTA	
			Pl. nr. 2	