LEGENDA

SITUATIA EXISTENTA

A. FUNCTIONALITATEA ZONEI

- LIMITA ZONEI STUDIATE
- LIMITE DE PROPRIETATE
- TERENURI CONSTRUITE SI CONSTRUIBILE
- CAROSABIL (STRAZI EXISTENTE)
- PIETONAL
- P.G — PARCAJE SI GARAJE
- LOCUINTE
- sanț exist. pt. scurgerea apelor pluviale

B. FONDUL CONSTRUIT

B1. CARTAREA STADIULUI DE REALIZARE A CLADIRILOR

- CLADIRI EXISTENTE

B2. STRUCTURA CLADIRILOR

- DURABILE
- SEMIDURABILE

B3. STAREA CLADIRILOR

- CLADIRI IN STARE BUNA
- CLADIRI IN STARE MEDIOCRA

B4. REGIM DE INALTIME

- PARTER
- PARTER +MANSARDA

C. ELEMENTE ARHITECTURAL-URBANISTICE SI PEISAGERE

- PLANTATII, SPATII VERZI AMENAJATE
- RELATII VIZUALE IMPORTANTE
- RELIEF

D. DISFUNCTII

- ACCESE NECESARE PTR. TERENURI CONSTRUIBILE

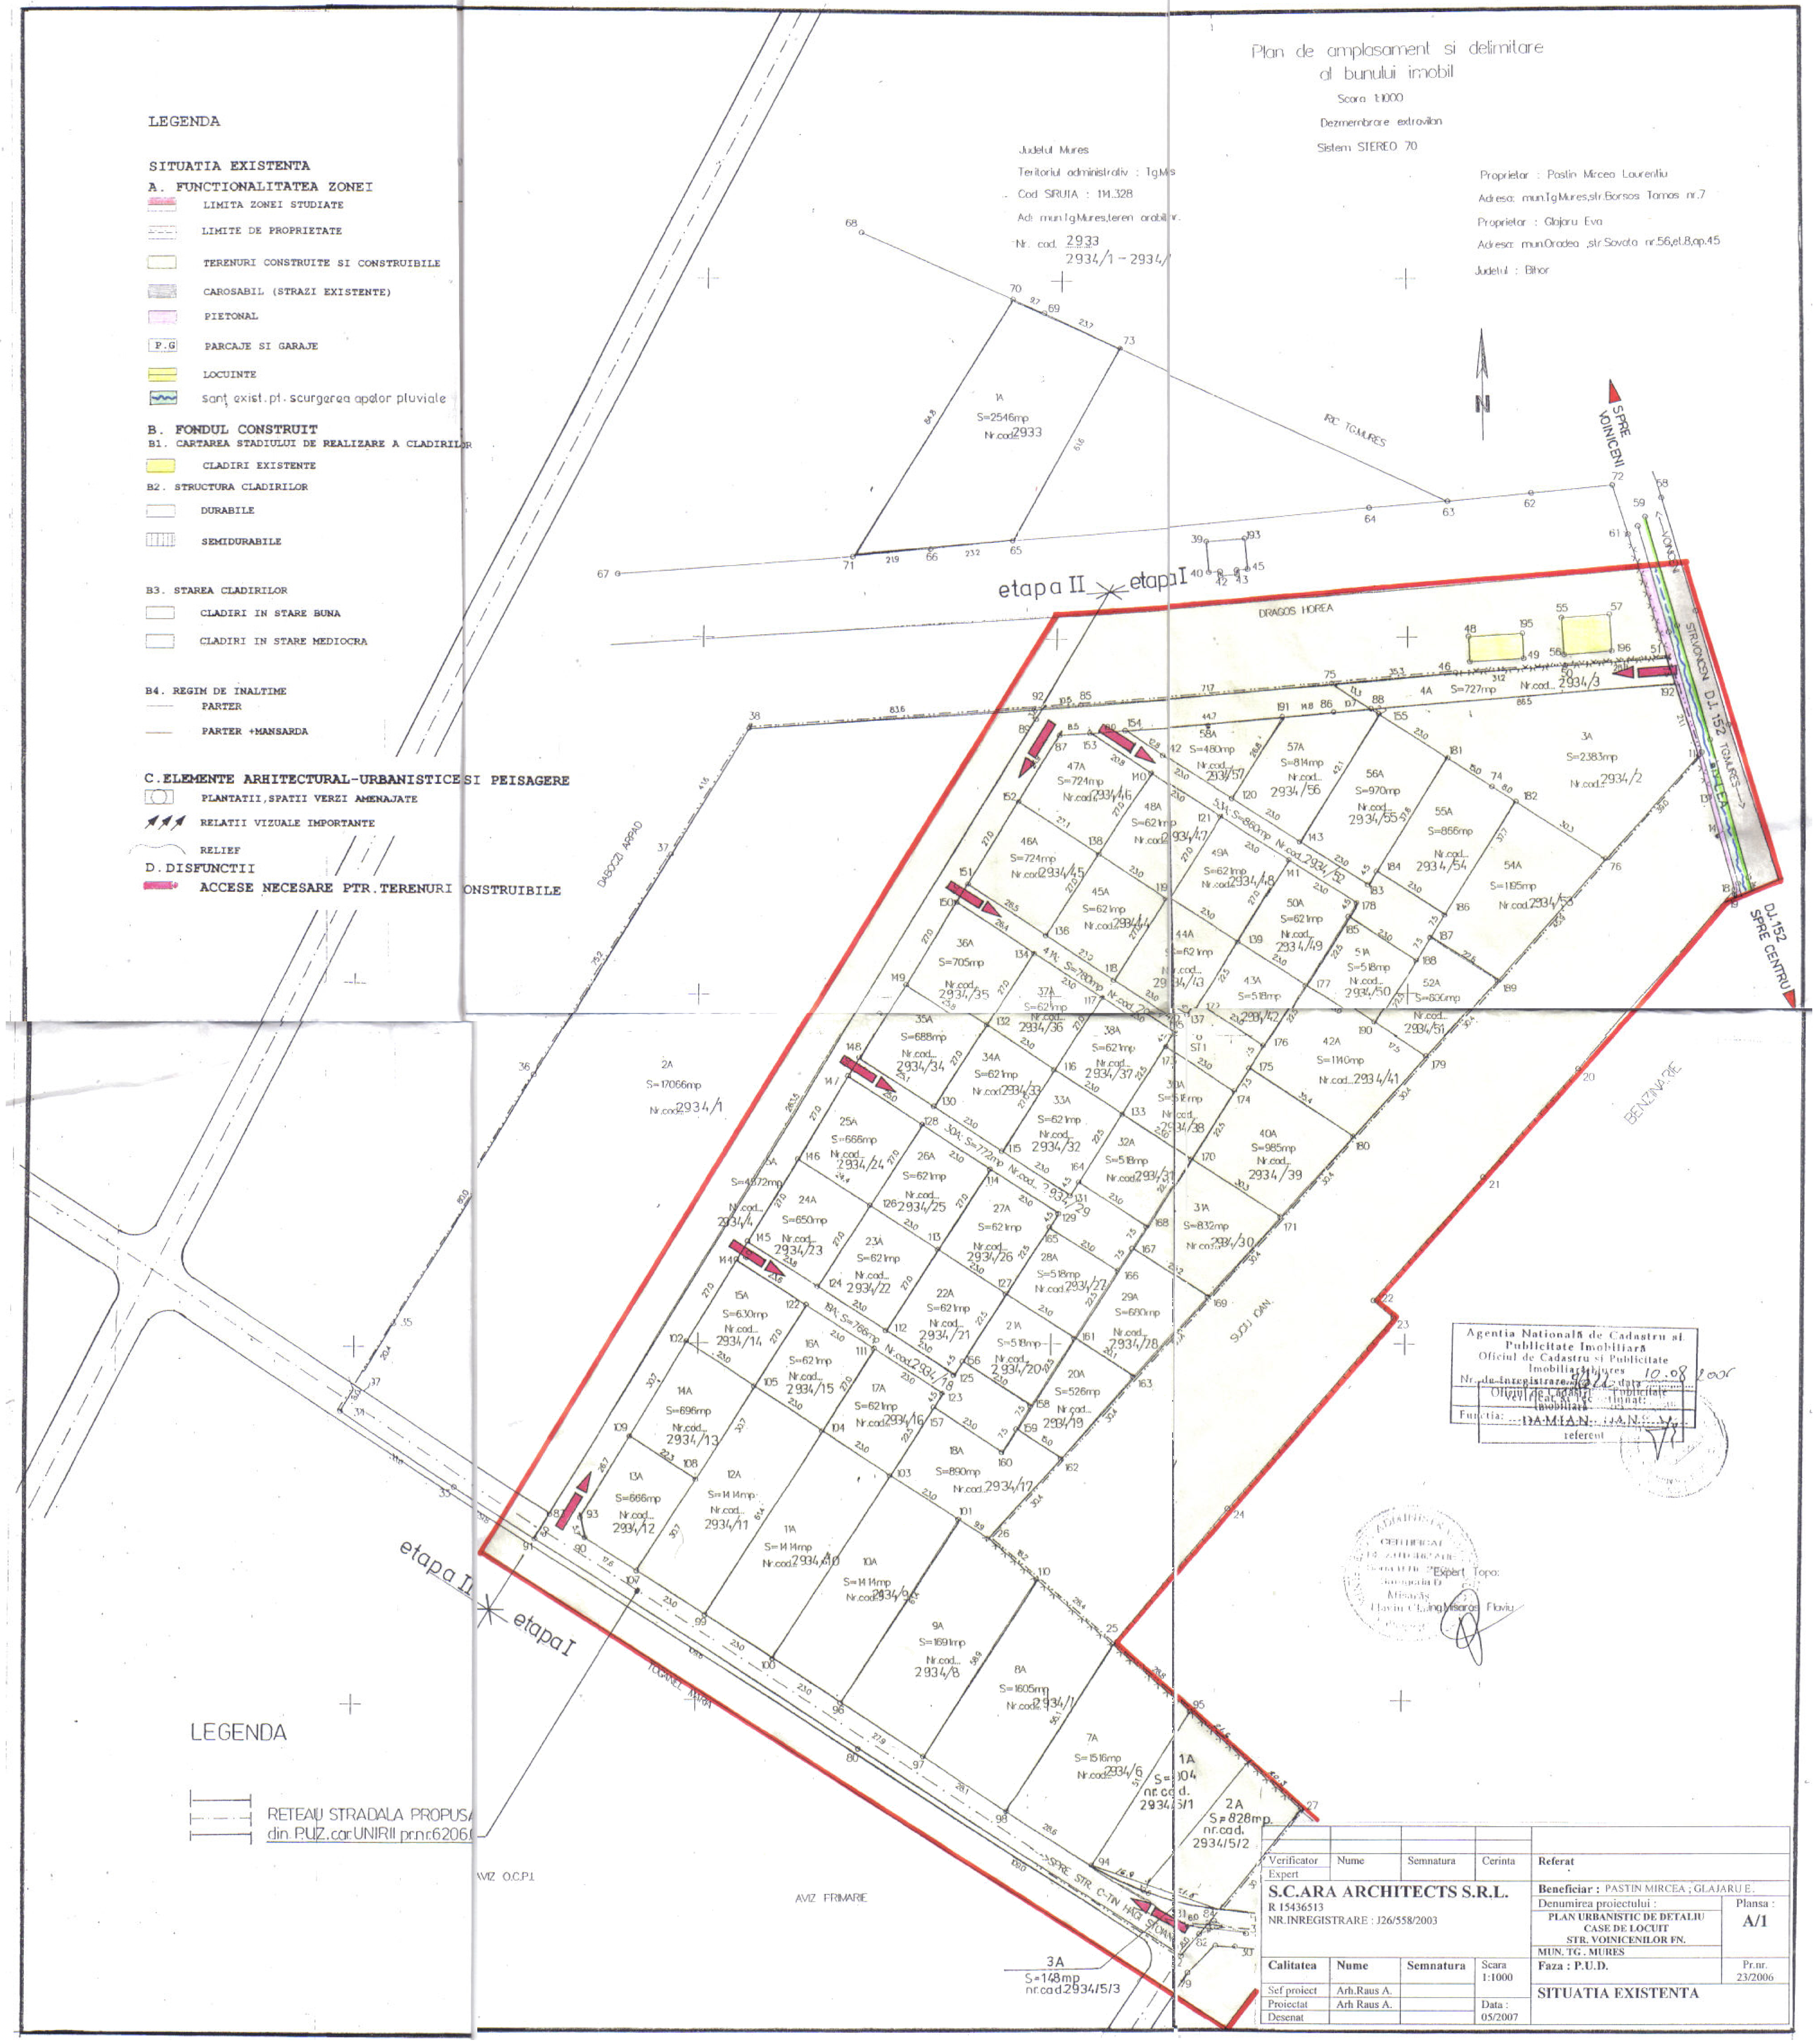

LEGENDA

RETEAU STRADALA PROPUSA din P.U.Z. car. UNIRII pr.nr.6206

Agentia Nationala de Cadastru si Publicitate Imobiliara
Oficiul de Cadastru si Publicitate Imobiliara Mures
Nr. de inregistrare 9822 data 10.08 2006
Verificat si receptionat:
Functia: DAMIAN IANC
referent

Expert Topo: ing. Misaras Flaviu

Verificator Expert	Nume	Semnatura	Cerinta	Referat	
S.C.ARA ARCHITECTS S.R.L. R 15436513 NR.INREGISTRARE : J26/558/2003				Beneficiar : PASTIN MIRCEA ; GLAJARU E.	
				Denumirea proiectului : PLAN URBANISTIC DE DETALIU CASE DE LOCUIT STR. VOINICENILOR FN. MUN. TG. MURES	Plansa : A/1
Calitatea	Nume	Semnatura	Scara 1:1000	Faza : P.U.D.	Pr.nr. 23/2006
Sef proiect	Arh.Raus A.			SITUATIA EXISTENTA	
Proiectat	Arh Raus A.		Data : 05/2007		
Desenat					