L E G E N D A

- LIMITA TERITORIULUI STUDIAT PRIN P.U.D.
- LIMITA TERITORIULUI REGLEMENTAT PRIN P.U.D. AFLAT IN PROPRIETATEA BENEFICIARILOR
- DISTANŢE MINIME FAŢĂ DE LIMITELE PARCELELOR
  - ALINIAMENT FAŢĂ DE DOMENIUL PUBLIC (STRADĂ): 4 m
  - ALINIAMENT FAŢĂ DE LIMITA POSTERIOARĂ: 5 m
  - ALINIAMENT FAŢĂ DE LIMITELE LATERALE: min. 3 m (H/2)
- LOCUINŢĂ UNIFAMILIALĂ PROPUSĂ
- P+M — REGIM DE ÎNĂLŢIME PROPUS
- gj. — GARAJ PROPUS
- ZONA VERDE
- ACCES AUTO
- ACCES PIETONAL
- LIMITE DE PROPRIETATE
- IMPREJMUIRE PROPUSA
- POARTA ACCES AUTO PROPUSA
- POARTA ACCES PIETONAL PROPUSA
- PROIECTIE CONTUR MANSARDA
- - TERENURI PROPRIETATE PRIVATA
- - TERENURI APARTINAND DOMENIULUI PUBLIC
- - SUPRAFATA DE TEREN CARE SE VA CEDA DOMENIULUI PUBLIC

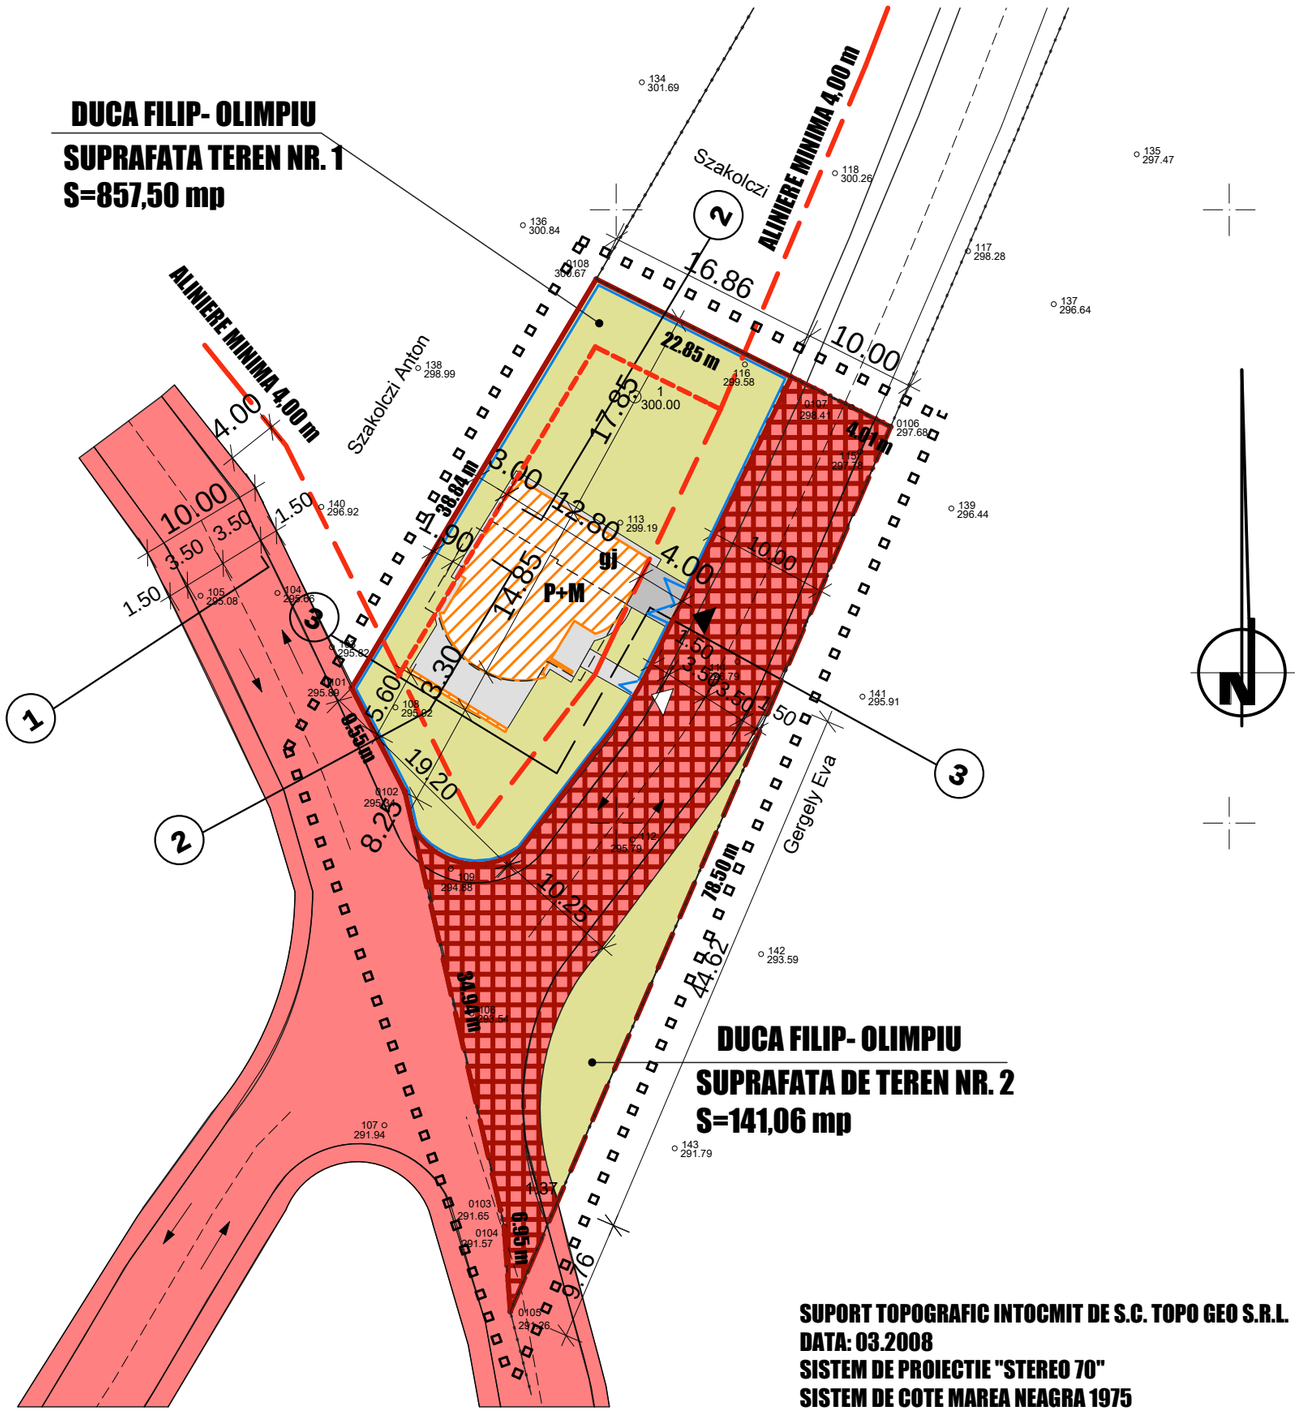

SUPORT TOPOGRAFIC INTOCMIT DE S.C. TOPO GEO S.R.L.
DATA: 03.2008
SISTEM DE PROIECTIE "STEREO 70"
SISTEM DE COTE MAREA NEAGRA 1975

VIZAT
OFICIUL DE CADASTRU ŞI PUBLICITATE IMOBILIARĂ MUREŞ
1188 / 19. MAR. 2008
Oficiul de Cadastru si Publicitate Imobiliara Mures
CACEANU MIHAIL
referent

PLAN URBANISTIC DE DETALIU - CIRCULATIA TERENURILOR SI OBIECTIVE DE UTILITATE PUBLICA SC.: 1:500
ZONA REMETEA F.N., TARGU-MURES, JUD. MURES

CONSTRUIRE LOCUINTA UNIFAMILIALA P+M SI CONSTRUIRE IMPREJMUIRE

Archidea S.R.L. AUT. J12 / 4244 com. Baciu, sat Mera, jud. Cluj
S.C. PROTECT CONSTRUCT S.R.L str. Ciocarliei nr. 16 A, Cluj- Napoca

SPECIFICATIE	NUME	SEMNATURA
SEF PROIECT	arh. VARGA M.	
PROIECTAT	arh. VARGA M.	
PROIECTAT	arh. TURCU V.	
PROIECTAT	arh. GELLERT H.	
CONSULTAT	ing. PALACEAN D.	

Scara: 1:500
Data: 2008

Beneficiar: DUCA FILIP- OLIMPIU, ZONA REMETEA F.N., TARGU-MURES, JUD. MURES
Pr. nr.: 22/2008
Titlul proiectului: CONSTRUIRE LOCUINTA P+E SI CONSTRUIRE IMPREJMUIRE
Faza: P.U.D.
Titlul plansei: CIRCULATIA TERENURILOR SI OBIECTIVE DE UTILITATE PUBLICA
Pl. nr.: D4