L E G E N D A

LIMITA TERITORIULUI STUDIAT PRIN P.U.D.

LIMITA TERITORIULUI REGLEMENTAT PRIN P.U.D. AFLAT IN PROPRIETATEA BENEFICIARILOR

DISTANŢE MINIME FAŢĂ DE LIMITELE PARCELELOR

ALINIAMENT FAŢĂ DE DOMENIUL PUBLIC (STRADĂ): 4 m

ALINIAMENT FAŢĂ DE LIMITA POSTERIOARĂ: 5 m

ALINIAMENT FAŢĂ DE LIMITELE LATERALE: min. 3 m

LOCUINŢĂ UNIFAMILIALĂ PROPUSĂ

P+M REGIM DE ÎNĂLŢIME PROPUS

gj. GARAJ PROPUS

ZONA VERDE

ACCES AUTO

ACCES PIETONAL

ALEE PIETONALĂ

PLATFORMĂ CAROSABILĂ

LIMITE DE PROPRIETATE

IMPREJMUIRE PROPUSA

POARTA ACCES AUTO PROPUSA

POARTA ACCES PIETONAL PROPUSA

PROIECTIE CONTUR MANSARDA

C Ă I D E C O M U N I C A Ţ I E

DRUM CAROSABIL

TROTUARE/ ALEI PIETONALE

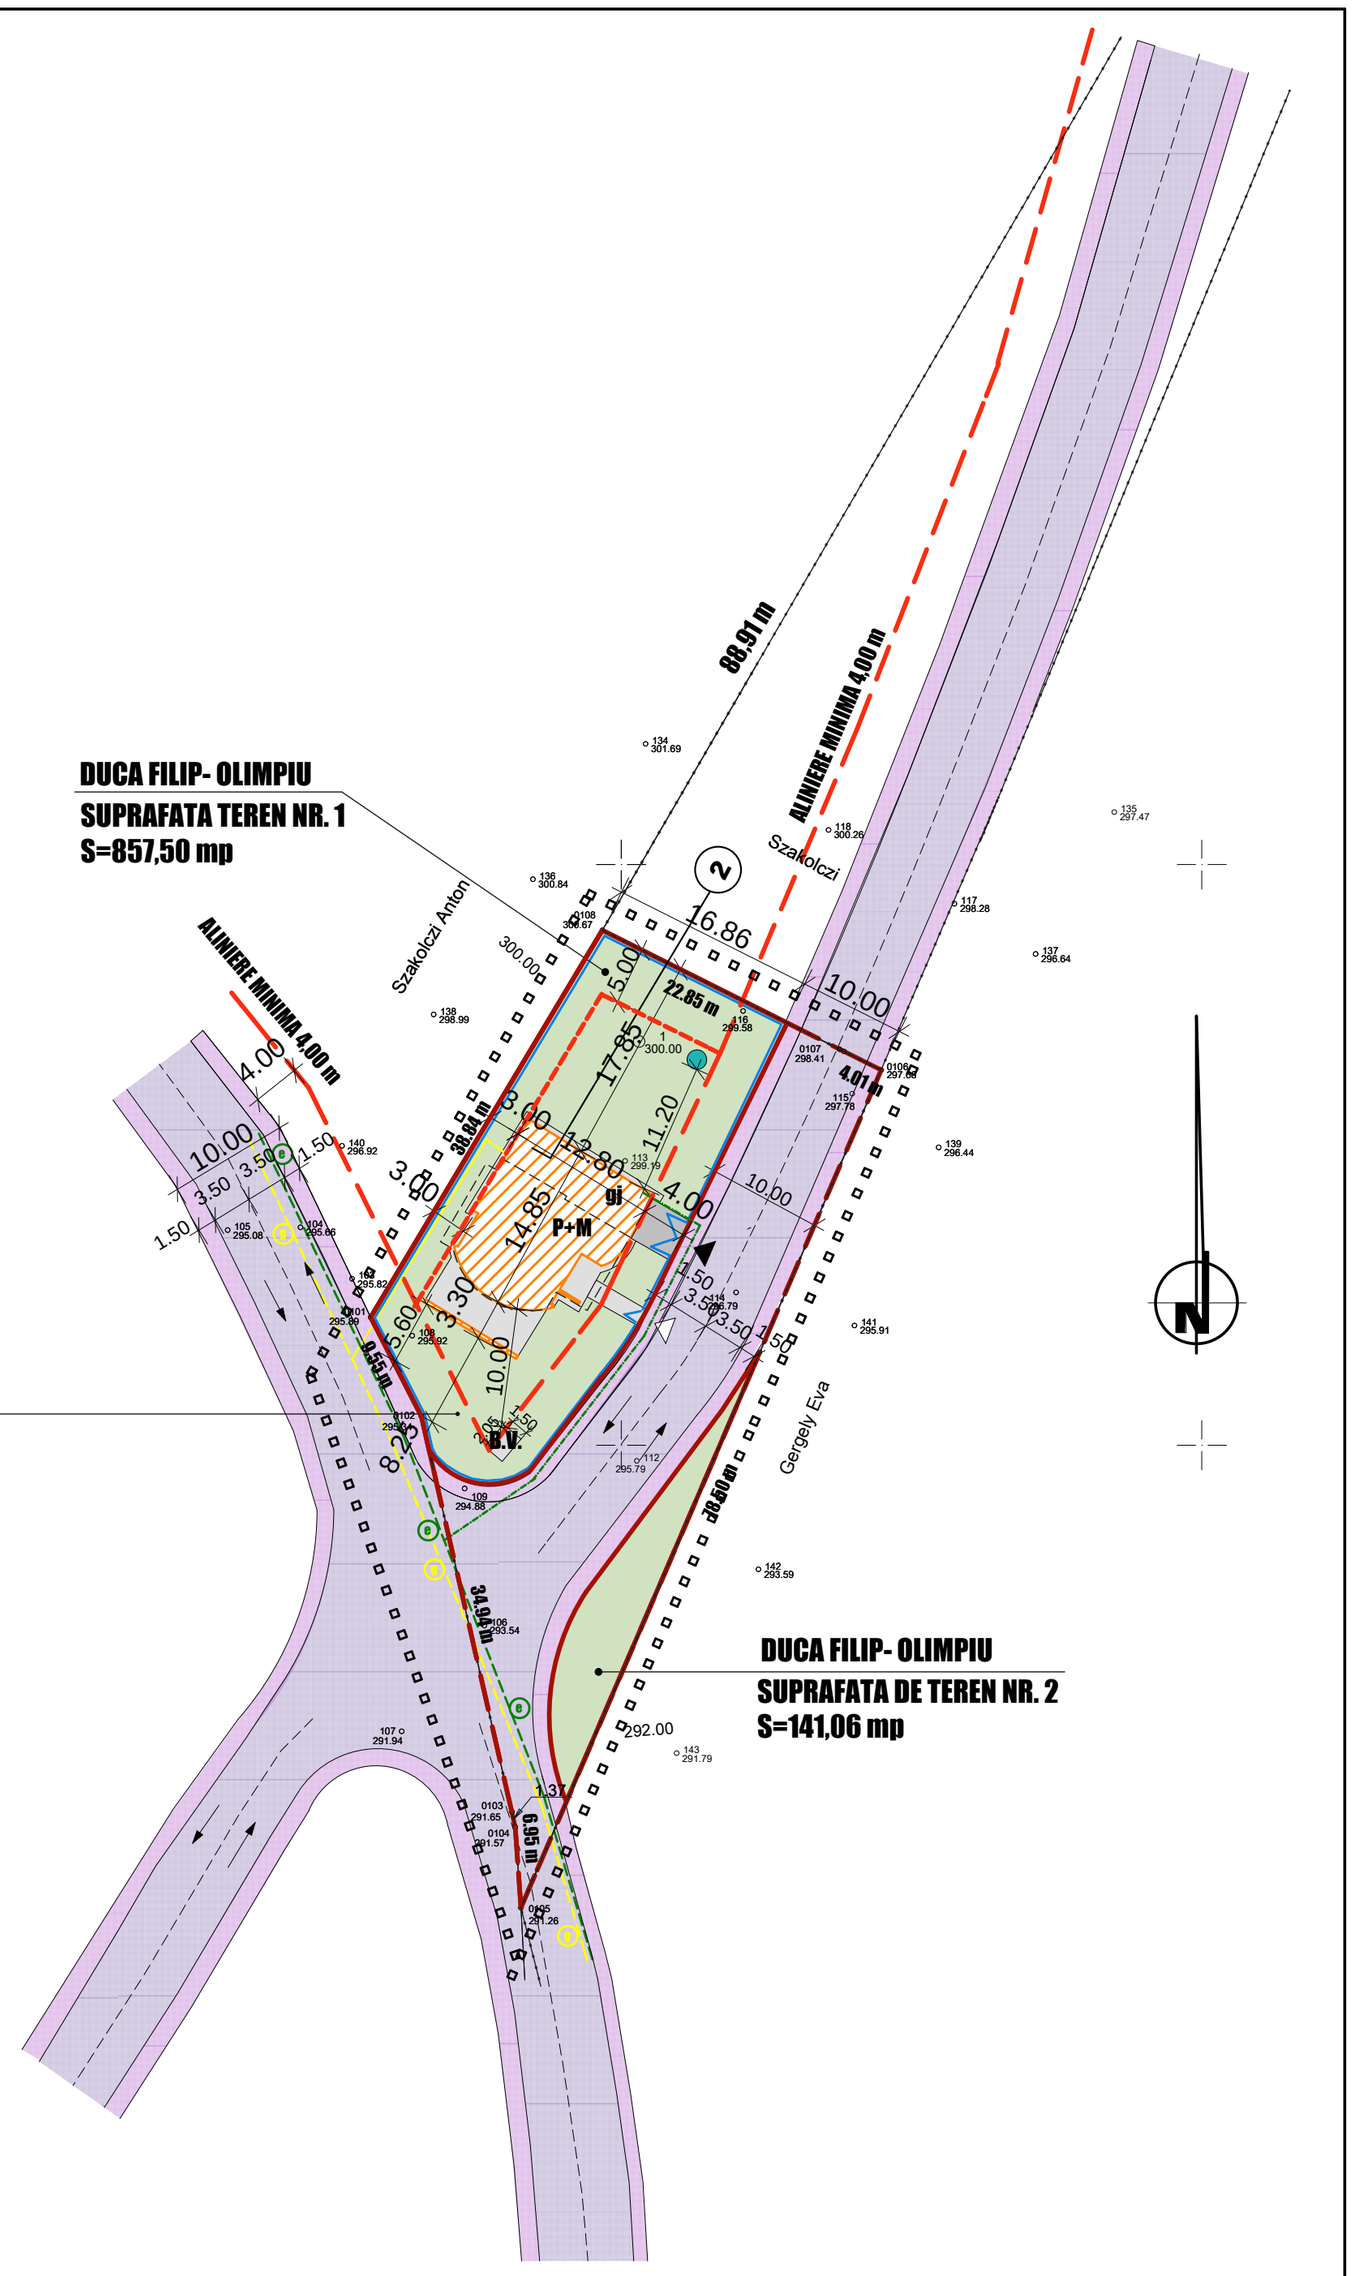

ECHIPAMENTE ŞI REŢELE TEHNICO- EDILITARE:

ALIMENTARE CU GAZE NATURALE

CONDUCTĂ GAZ PROIECTATĂ CONFORM PUZ UNIRII PLANŞA REŢELE DE GAZE G1

BRANŞAMENT GAZ PROIECTAT

ALIMENTARE CU ENERGIE ELECTRICĂ

REŢEA ELECTRICĂ SUBTERANĂ PROPUSĂ

BRANŞAMENT CURENT SUBTERAN PROIECTAT

ALIMENTARE CU APĂ

FANTANA- PUT FORAT

PANA LA EXTINDEREA RETELEI DE APA SE VA FOLOSI FANTANA PROPRIE

CANALIZARE

1,50 / 2,50 B.V. BAZIN VIDANJABIL

PANA LA EXTINDEREA RETELEI DE CANALIZARE SE VA FOLOSI O SOLUTIE LOCALA- BAZIN VIDANJABIL

VIZAT
OFICIUL DE CADASTRU ŞI PUBLICITATE IMOBILIARĂ MUREŞ
1188 / 19. MAR. 2008
Oficiul de Cadastru si Publicitate Imobiliara Mures
CACEANU MIHAIL
referent

PLAN URBANISTIC DE DETALIU - PLAN REGLEMENTARI EDILITARE, SC.: 1:500
ZONA REMETEA F.N., TARGU-MURES, JUD. MURES
CONSTRUIRE LOCUINTA UNIFAMILIALA P+M SI CONSTRUIRE IMPREJMUIRE

Archidea S.R.L. AUT. J12 / 4244 com. Baciu, sat Mera, jud. Cluj
S.C. PROTECT CONSTRUCT S.R.L str. Ciocarliei nr. 16 A, Cluj- Napoca

SPECIFICATIE	NUME	SEMNATURA
SEF PROIECT	arh. VARGA M.	
PROIECTAT	arh. VARGA M.	
PROIECTAT	arh. TURCU V.	
PROIECTAT	arh. GELLERT H.	
CONSULTAT	ing. PALACEAN D.	

Scara: 1:500

Data: 2008

Beneficiar: DUCA FILIP- OLIMPIU, ZONA REMETEA F.N., TARGU-MURES, JUD. MURES

Pr. nr.: 22/2008

Titlul proiectului: CONSTRUIRE LOCUINTA P+E SI CONSTRUIRE IMPREJMUIRE

Faza: P.U.D.

Titlul plansei: REGLEMENTARI EDILITARE

Pl. nr.: D5