


## LEGENDA



LIMITA TERITORIULUI STUDIAT PRIN P.U.D.



LIMITA TERITORIULUI REGLEMENTAT PRIN P.U.D. AFLAT IN PROPRIETATEA BENEFICIARILOR

 


ZONA VERDE NEAMENAJATA



ACCES AUTO



ACCES PIETONAL

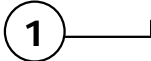

PROFILI CARACTERISTICE

## CĂI DE COMUNICAȚIE



DRUM EXISTENT



ACCES CAROSABIL DE LATIME DE 4,00 m- SERVICIUTE DE TRECERE, CARE VA DESEVI PARCELA VECINA SITUATA LA NORD-EST DE PARCELA STUDIATA

LIMITA DE PROPRIETATE


DRUM DE ACCES PIETRUIT

LIMITA DE PROPRIETATE

10.00

PROFIL TRANSVERSAL 1-1

**DUCA FILIP- OLIMPIU**  
NR. CADASTRAL: 4528

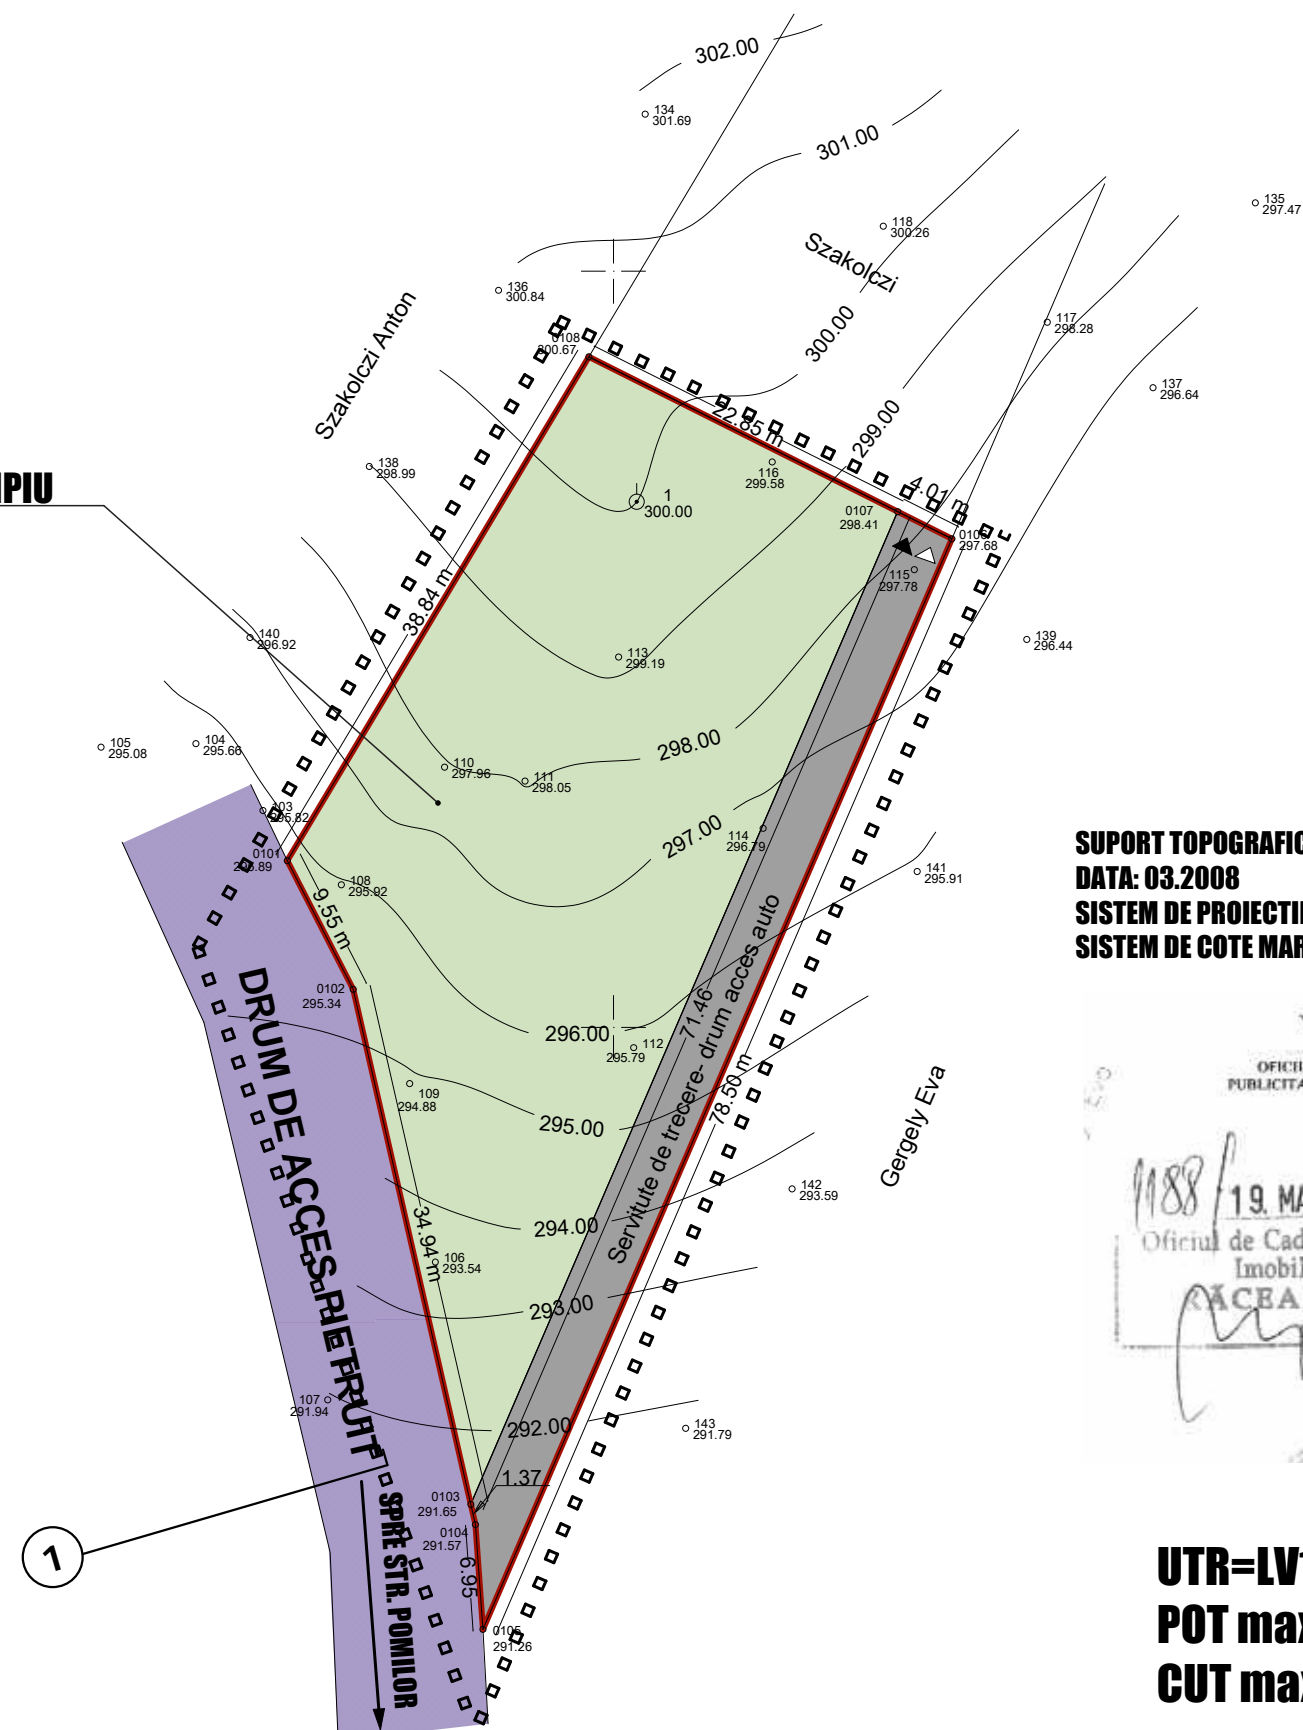

SUPORT TOPOGRAFIC INTOCMIT DE S.C. TOPO GEO S.R.L.  
DATA: 03.2008  
SISTEM DE PROIECTIE "STEREO 70"  
SISTEM DE COTE MAREA NEAGRA 1975

VIZAT  
OFICIUL DE CADASTRU SI  
PUBLICITATE IMOBILIARA MURES

1188/19. MAR. 2008  
Oficiul de Cadastru si Publicitate  
Imobiliara Mures  
PALACEANU MIHAIL  
prezent

**UTR=LV1z conform PUZ UNIRII**  
**POT max=20%**  
**CUT maxim=0,6 pt. Hmax=P+E**

**PLAN URBANISTIC DE DETALIU- SITUATIE EXISTENTA- SC.: 1:500**  
**ZONA REMETEA F.N., TARGU-MURES, JUD. MURES**

**CONSTRUIRE LOCUINTA UNIFAMILIALA P+M SI CONSTRUIRE IMPREJMUIRE**



**Archidea S.R.L.** AUT. J12 / 4244 com. Baciu, sat Mera, jud. Cluj

**S.C. PROTECT CONSTRUCT S.R.L.** str. Ciocartiei nr. 16 A. Cluj- Napoca

SPECIFICATIE	NUME	SEMNTURA	Scara:
SEF PROIECT	arh. VARGA M.		1:500
PROIECTAT	arh. VARGA M.		
PROIECTAT	arh. TURCU V.		Data: 2008
PROIECTAT	arh. GELLERT H.		
CONSULTAT	ing. PALACEAN D.		

<b>Beneficiar:</b>	<b>DUCA FILIP- OLIMPIU</b> <b>ZONA REMETEA F.N.</b> <b>TARGU-MURES, JUD. MURES</b>	<b>Pr. nr.:</b> 22/2008
<b>Titlul proiectului:</b>	<b>CONSTRUIRE LOCUINTA P+E SI CONSTRUIRE IMPREJMUIRE</b>	<b>Faza:</b> P.U.D.
<b>Titlul plansei:</b>	<b>SITUATIA EXISTENTA</b>	<b>Pl. nr.:</b> D2