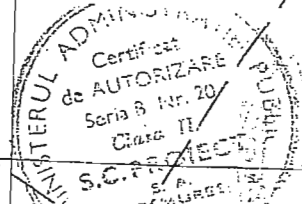
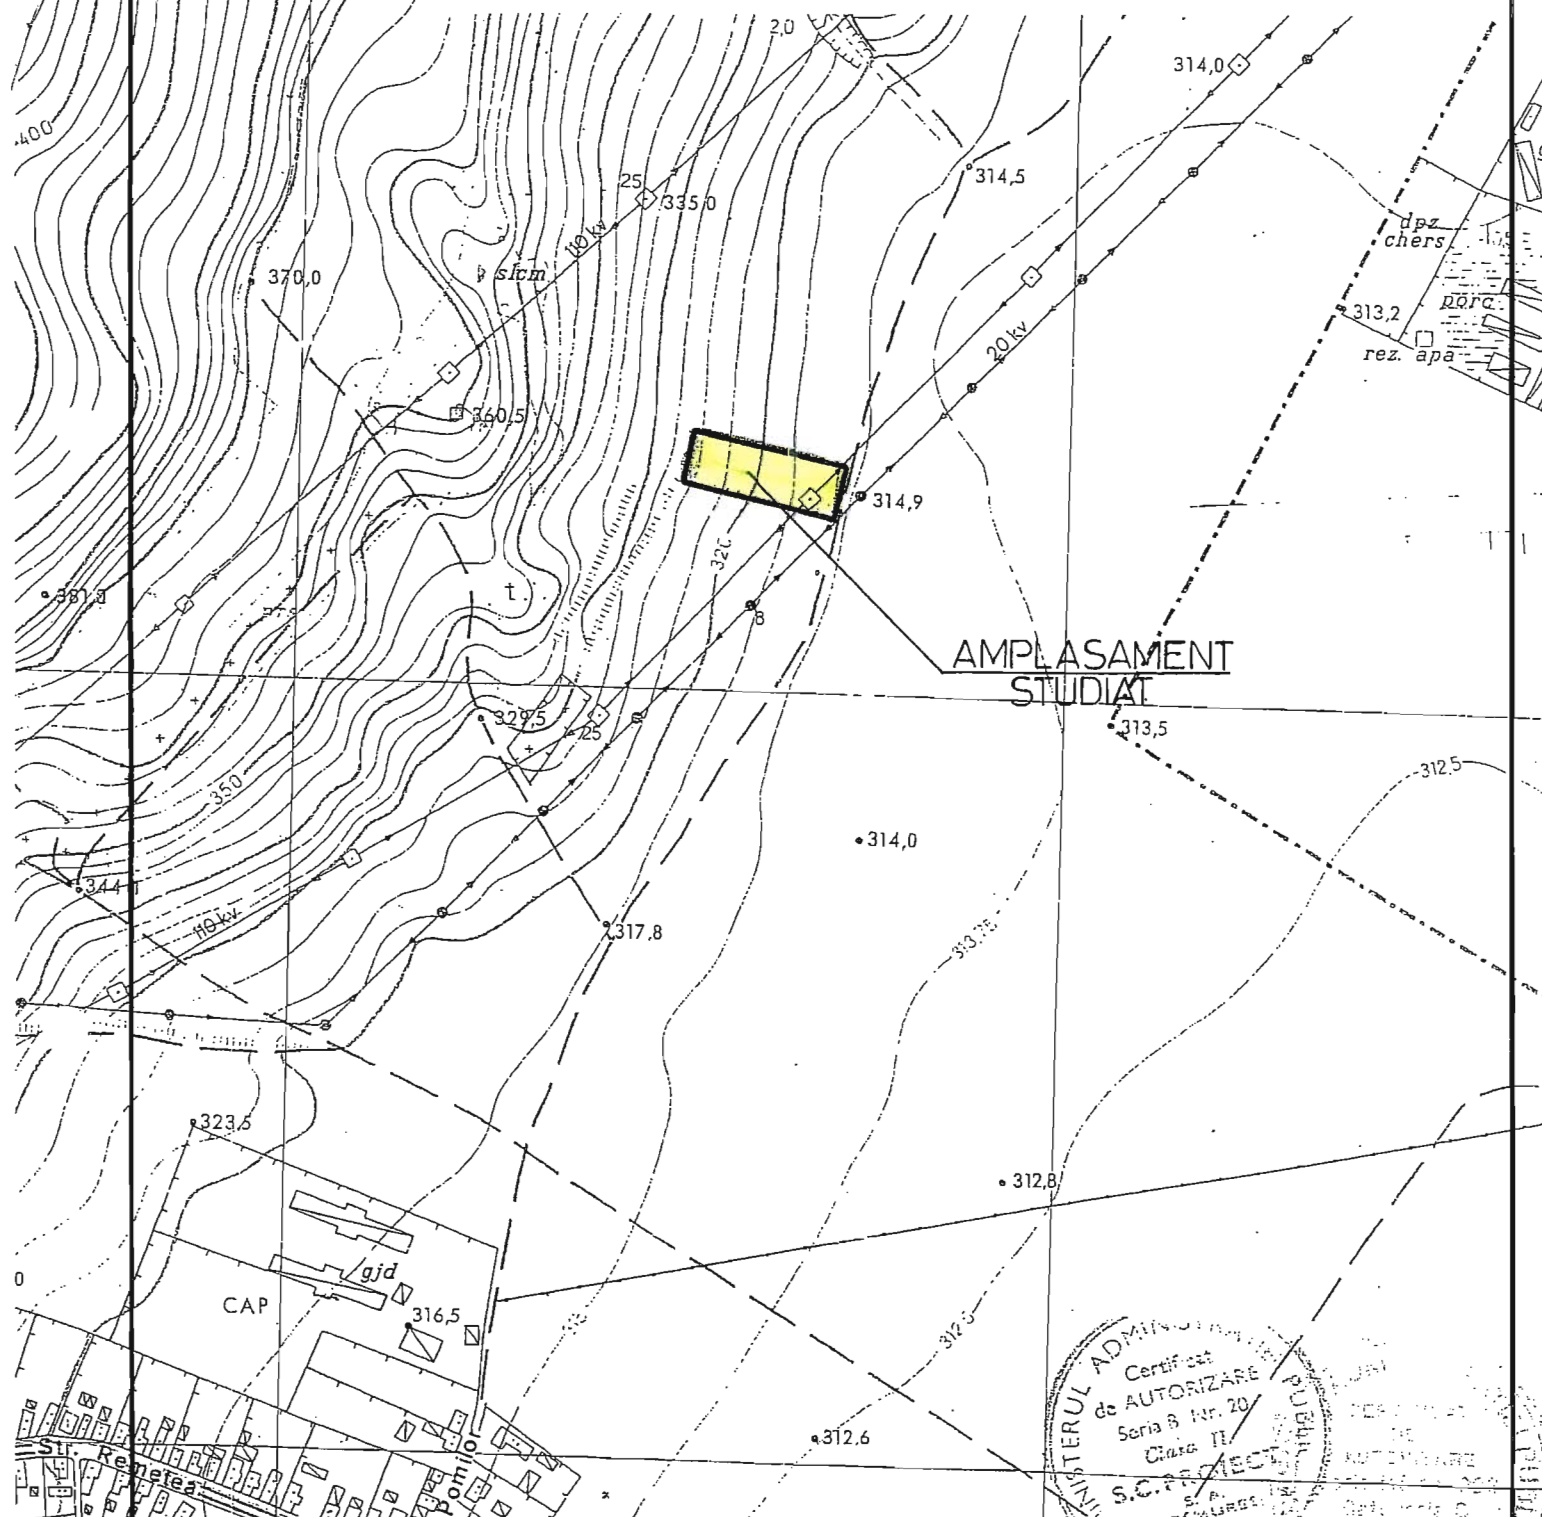


PLAN URBANISTIC DE DETALIU
CONSTRUIRE CASA DE LOCUIT P+M
 str. Pomilor F.N., mun. Targu Mures
A.2. PLAN DE INCADRARE IN ZONA
 Scara 1 : 5000






S.C. ARHIEDIL S.R.L. Targu Mures		Beneficiar: Fulop Erzsebet str.Voinicenilor nr.34, mun.Targu Mures, jud. Mures		Pr. Nr. 178
Director	ing. Serban Sorina	Scara: 1:5000	CONSTRUIRE CASA DE LOCUIT P + M str. Pomilor F.N., mun.Targu Mures	Faza: P.U.D.
Sef proiect	arh. Keresztes Geza			
Proiectat	arh. Keresztes Geza	Data: Feb. 2009	PLAN DE INCADRARE IN ZONA	Plansa: A. 02.
Desenat	Pozna Laszlo			







 
 
 

 
 

 




 

PLAN URBANISTIC ZONAL
Cartierul UNIRII TÂRGU-MUREȘ
REGLEMENTĂRI URBANISTICE

LEGENDA

LIMITE

-  LIMITA TERITORIULUI ADMINISTRATIV
-  LIMITA ZONEI STUDIATE
-  LIMITA INTRAVILAN

ZONIFICARE FUNCȚIONALĂ

 


 
 
- | EXISTENT | PROPUȘ | |
|---|---|--|
|  |  | ZONĂ DE LOCUIT CU REGIM MIC DE ÎNĂLȚIME ȘI FUNCȚIUNI COMPLEMENTARE |
|  |  | ZONĂ DE LOCUIT CU REGIM MEDIU DE ÎNĂLȚIME ȘI FUNCȚIUNI COMPLEMENTARE |
|  |  | ZONĂ DE DOTĂRI-SERVICII |
|  |  | ZONĂ DE PRODUCȚIE INDUSTRIALĂ |
|  |  | ZONĂ DE PRODUCȚIE AGRICOLĂ |
|  |  | ZONĂ CIRCULAȚIE AUTO ȘI DOTĂRI AFERENTE |
|  |  | ZONĂ CIRCULAȚIE FEROVIARĂ ȘI DOTĂRI AFERENTE |
|  |  | ZONĂ SPAȚII VERZI, SPORT, AGREMENT |
|  |  | ZONĂ GOSPODĂRIE COMUNALĂ |
|  |  | ZONĂ UNITĂȚI SPECIALE |

APE

DRUMURI

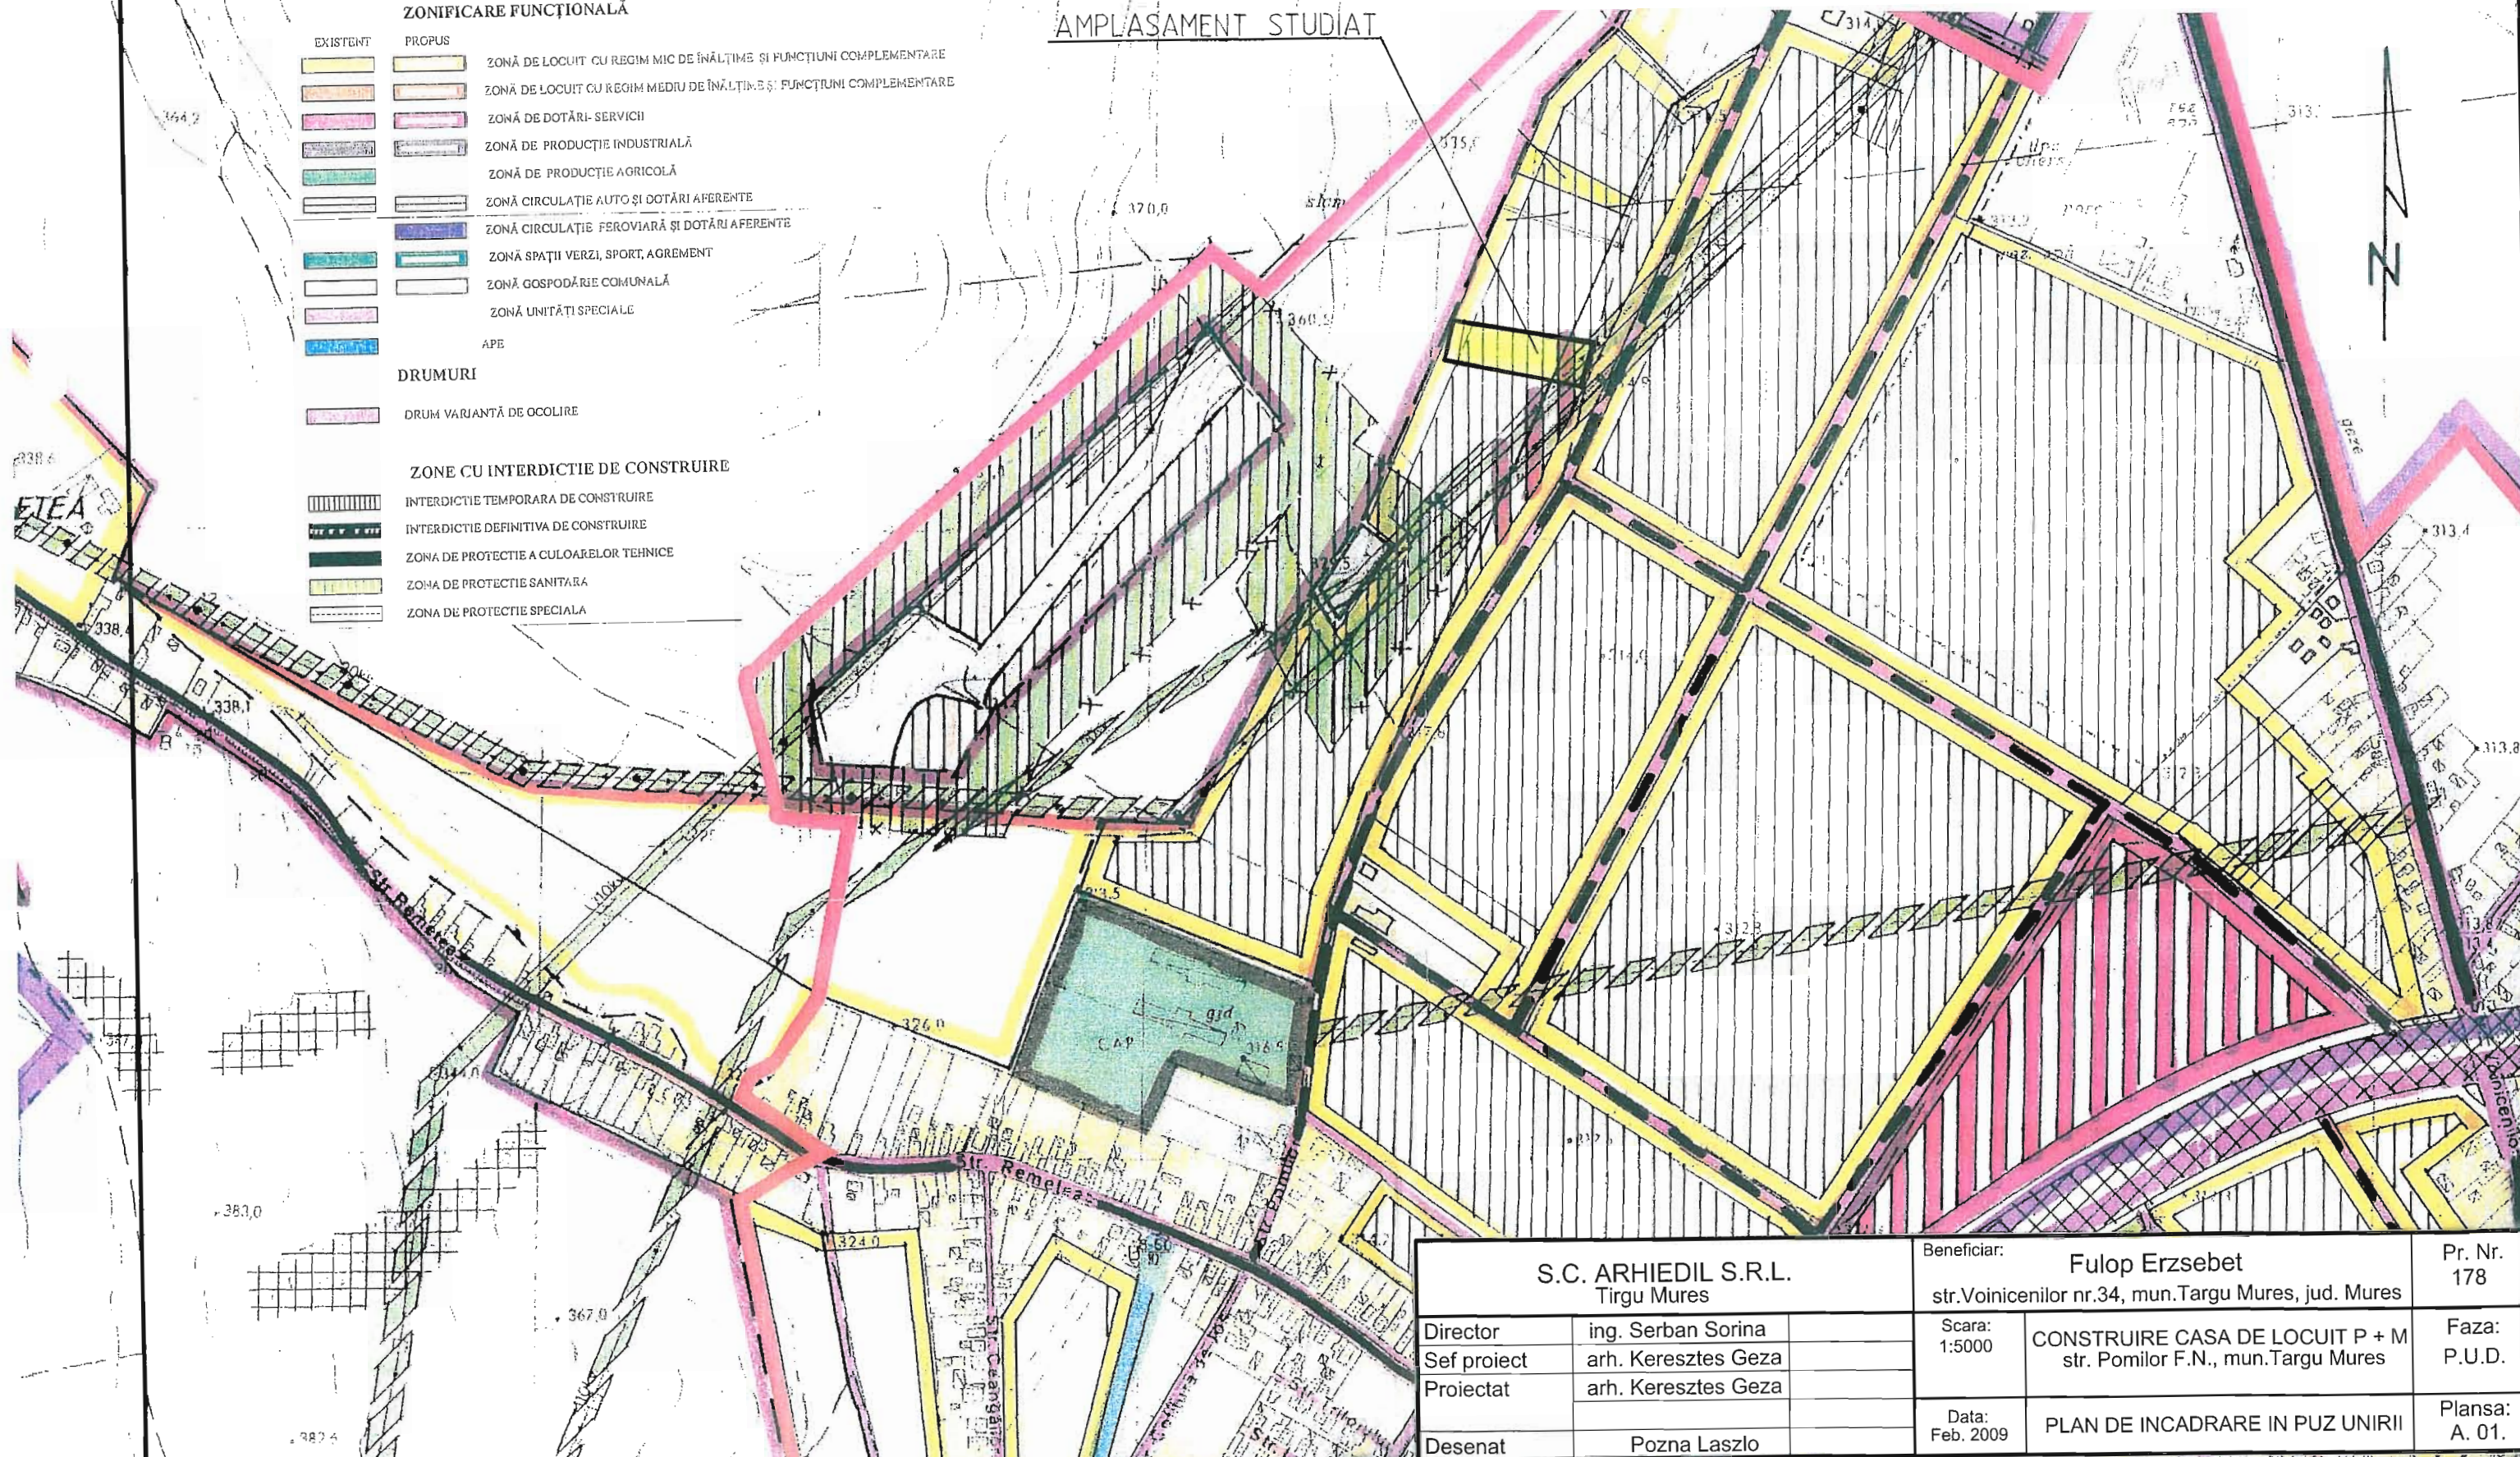
-  DRUM VARIANTĂ DE OCOLIRE

ZONE CU INTERDICȚIE DE CONSTRUIRE

-  INTERDICȚIE TEMPORARĂ DE CONSTRUIRE
-  INTERDICȚIE DEFINITIVĂ DE CONSTRUIRE
-  ZONĂ DE PROTECȚIE A CULOARELOR TEHNICE
-  ZONĂ DE PROTECȚIE SANITARĂ
-  ZONĂ DE PROTECȚIE SPECIALĂ

AMPLASAMENT STUDIAT

PLAN URBANISTIC DE DETALIU
CONSTRUIRE CASA DE LOCUIT P+M
str. Pomilor F.N., mun. Targu Mures
A.1. PLAN DE INCADRARE IN PUZ UNIRII
Scara 1 : 5000



S.C. ARHIEDIL S.R.L. Tirgu Mures		Beneficiar:	Fulop Erzsebet str.Voinicenilor nr.34, mun.Targu Mures, jud. Mures	Pr. Nr. 178
Director	ing. Serban Sorina	Scara:	1:5000	Faza:
Sef proiect	arh. Keresztes Geza	CONSTRUIRE CASA DE LOCUIT P + M str. Pomilor F.N., mun.Targu Mures		P.U.D.
Proiectat	arh. Keresztes Geza	Data:	Feb. 2009	Plansa:
Desenat	Pozna Laszlo	PLAN DE INCADRARE IN PUZ UNIRII		A. 01.