


**PLAN URBANISTIC ZONAL  
PLAN URBANISTIC DE DETALIU  
ZONA DE AGREMENT  
TUDOR VLADIMIRESCU TG-MURES  
OBIECTIVE DE UTILITATE PUBLICA**

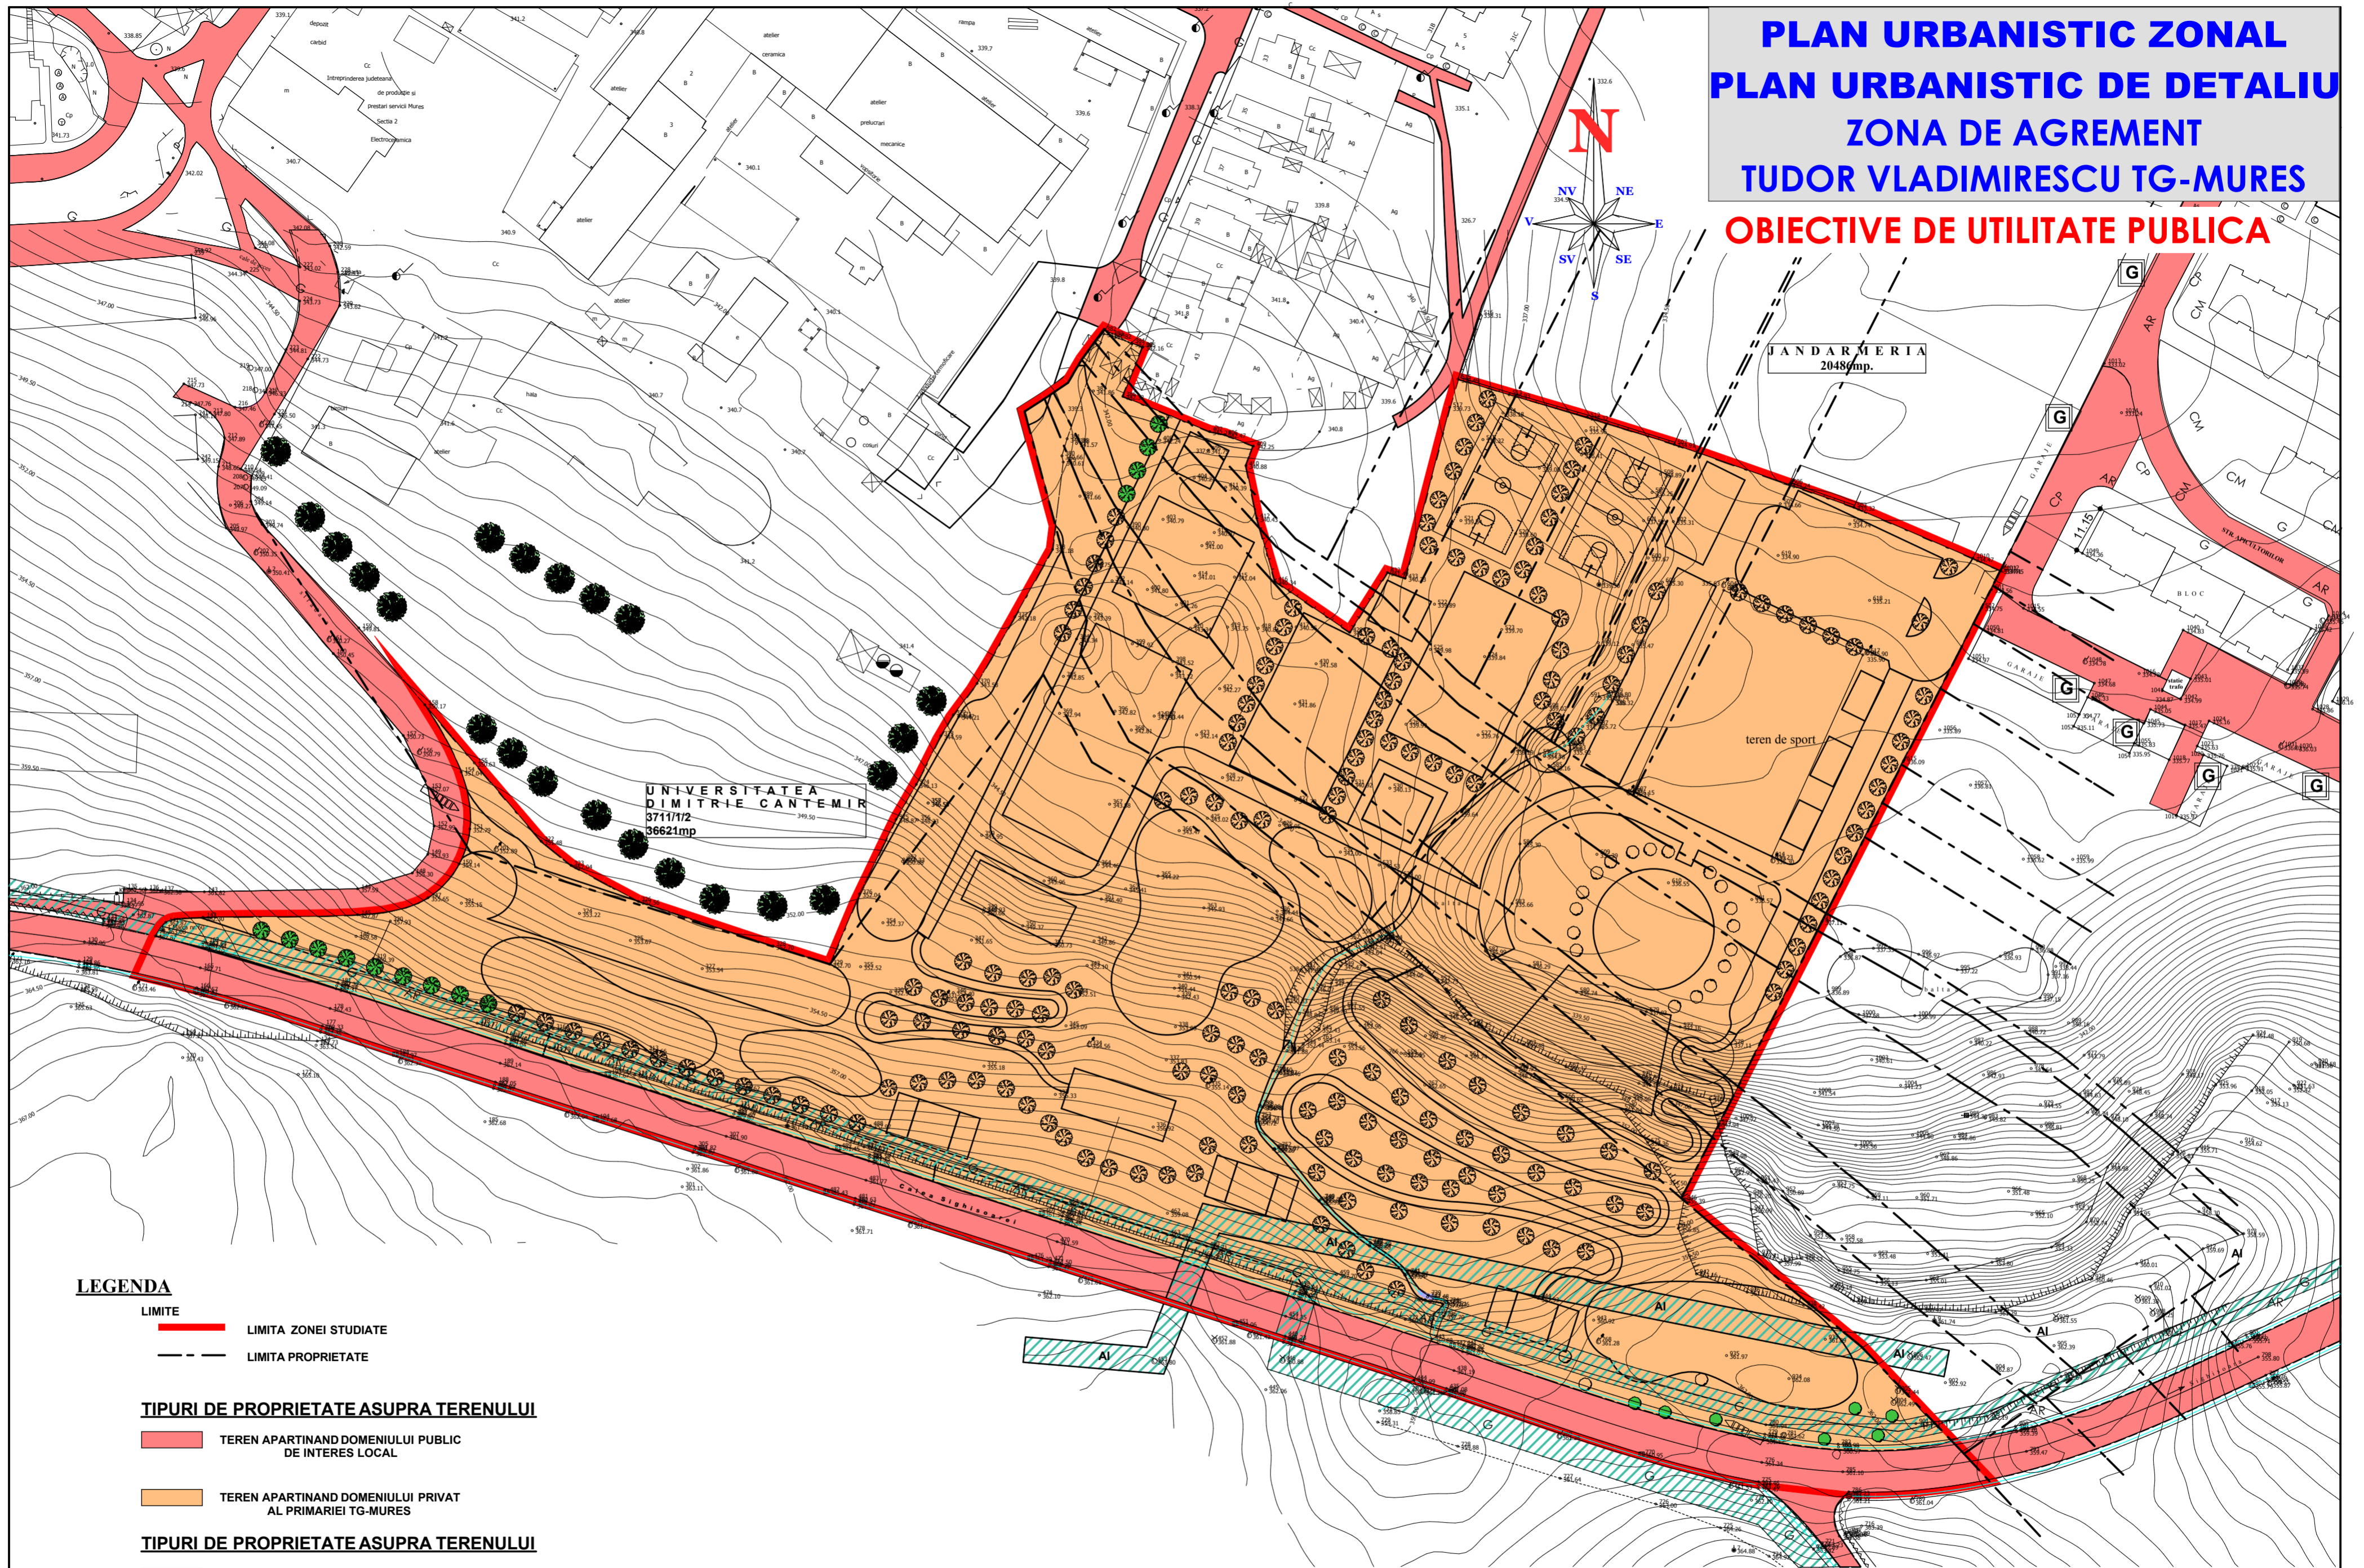

**LEGENDA**

- LIMITE**  
 ———— LIMITA ZONEI STUDIATE  
 - - - - - LIMITA PROPRIETATE

**TIPURI DE PROPRIETATE ASUPRA TERENULUI**

- TEREN APARTINAND DOMENIULUI PUBLIC DE INTERES LOCAL  
 ■ TEREN APARTINAND DOMENIULUI PRIVAT AL PRIMARIEI TG-MURES

**TIPURI DE PROPRIETATE ASUPRA TERENULUI**

- FUNCTIUNI DE PARC SI PETRECERE A TIMPULUI LIBER

**ZONE DE PROTECTIE**

- ▨ ZONA DE PROTECTIE ECHIPAMENTE INFRASTRUCTURA

Verificator	Nume	Semnatura	Ceasta	Referat / Expertiza nr./Data
Expert				
S.C.PROIECT S.R.L. RO 1218675 NR.INREGISTRARE : J26/621/1991				BENEFICIAR: PRIMARIA TG-MURES
				Den. pr. <b>ZONA DE AGREMENT TUDOR VLADIMIRESCU TG-MURES</b>
				Planșă <b>A4</b>
Coordonator	Nume	Semnatura	Scara 1:1000	Foza: <b>PUZ PUD</b>
Director	<b>Arh. SIMO ISTVAN</b>			Pr. nr.: <b>6523.0</b>
Self control	<b>Arh. RAUS ADRIANA</b>			
Proiectant	<b>Arh. RAUS ADRIANA</b>		Data 05.2009	<b>OBIECTIVE DE UTILITATE PUBLICA</b>
	<b>Arh. GLAJA EUGEN</b>			