


PUZ - CONVERSIE FUNCTIONALA ZONA DIN UTR PENTRU CONSTRUIRE LOCUINTE COLECTIVE IN ZONA MURESENI

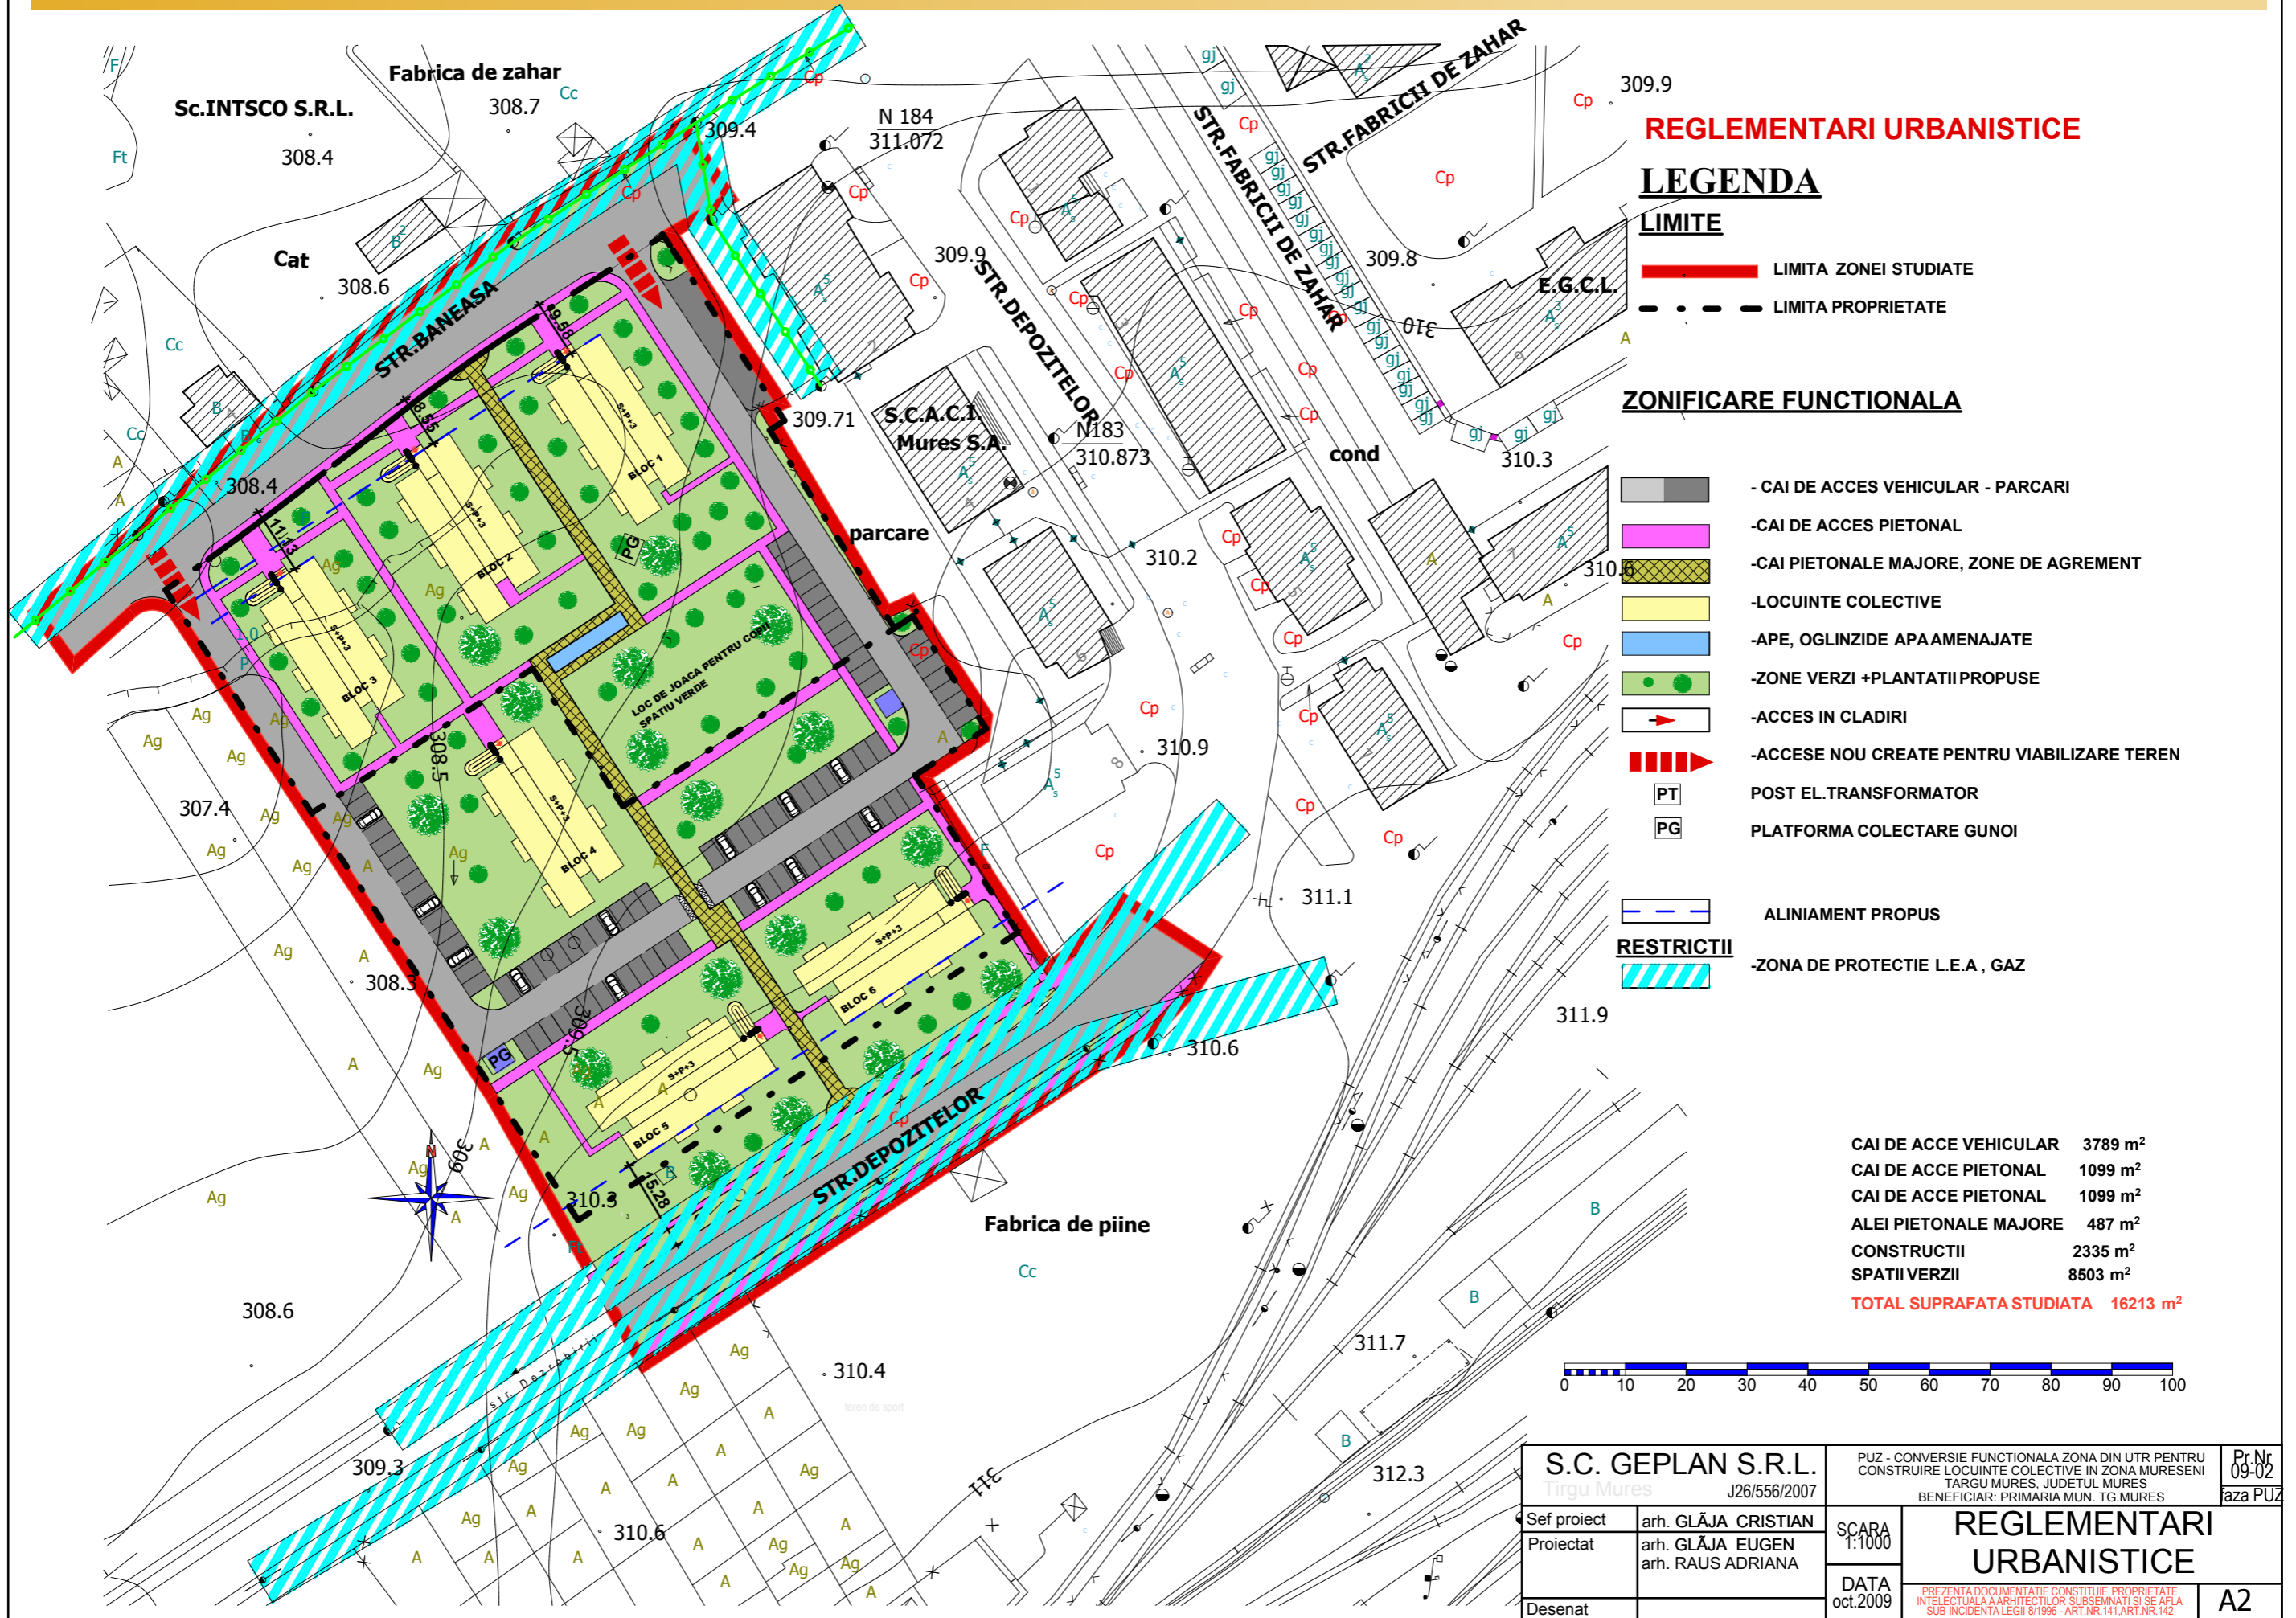

REGLEMENTARI URBANISTICE

LEGENDA


LIMITE

- LIMITA ZONEI STUDIATE
- LIMITA PROPRIETATE

ZONIFICARE FUNCTIONALA

- CAI DE ACCES VEHICULAR - PARCARI
- CAI DE ACCES PIETONAL
- CAI PIETONALE MAJORE, ZONE DE AGREMENT
- LOCUINTE COLECTIVE
- APE, OGLINZIDE APA AMENAJATE
- ZONE VERZI +PLANTATII PROPUSE
- ACCES IN CLADIRI
- ACESE NOU CREATE PENTRU VIABILIZARE TEREN
- PT POST EL.TRANSFORMATOR
- PG PLATFORMA COLECTARE GUNOI
- ALINIAMENT PROPUȘ
- ZONA DE PROTECTIE L.E.A , GAZ

CAI DE ACCE VEHICULAR	3789 m ²
CAI DE ACCE PIETONAL	1099 m ²
CAI DE ACCE PIETONAL	1099 m ²
ALEI PIETONALE MAJORE	487 m ²
CONSTRUCTII	2335 m ²
SPATII VERZII	8503 m ²
TOTAL SUPRAFATA STUDIATA	16213 m²

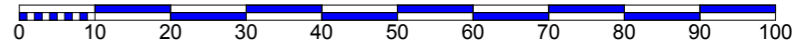

S.C. GEPLAN S.R.L. Tirgu Mures		PUZ - CONVERSIE FUNCTIONALA ZONA DIN UTR PENTRU CONSTRUIRE LOCUINTE COLECTIVE IN ZONA MURESENI TARGU MURES, JUDEUL MURES BENEFICIAR: PRIMARIA MUN. TG.MURES		Pr. Nr. 09-02 aza PUZ
J26/556/2007		SCARA 1:1000		REGLEMENTARI URBANISTICE
Sef proiect	arh. GLĂJA CRISTIAN	DATA oct.2009		
Proiectat	arh. GLĂJA EUGEN arh. RAUS ADRIANA			
Desenat				A2

PREZENTA DOCUMENTATIE CONSTITUIE PROPRIETATE INTELLECTUALA A ARHITECTILOR SUBSEMNATI SI SE AFLA SUB INCIDENTA LEGII 8/1996 - ART.NR.141 ART.NR.142