



PUD - CONSTRUIRE LOCUINTE COLECTIVE LOC. TG MURES - JUD. MURES












LEGENDA:

LIMITE:



-  LIMITA ZONA STUDIATA
-  LIMITA TEREN PRIVAT

ZONIFICARE FUNCTIONALA:


-  ZONA PENTRU LOCUINTE CU REGIM MIC DE INALTIME
-  ZONA PENTRU LOCUINTE CU REGIM MEDIE DE INALTIME
-  ZONA INSTITUTII PUBLICE SI SERVICII
-  ZONA UNITATI INDUSTRIALE/DEPOZITARE
-  SPATII PLANTATE, AGREMENT, SPORT
-  ZONA CU DESTINATIE SPECIALA
-  ZONA CAI DE COMUNICATIE RUTIERA SI AMENAJARI AFERENTE
-  ZONA CAI DE COMUNICATIE FERROVIARA SI AMENAJARI AFERENTE
-  APE

PRIORITATI:

- DEZVOLTARE COERENTA ZONA
- IMBUNATATIREA SITUATIEI LOVATIVE

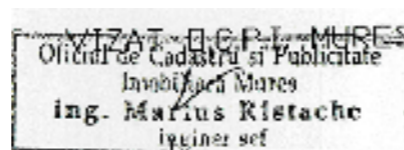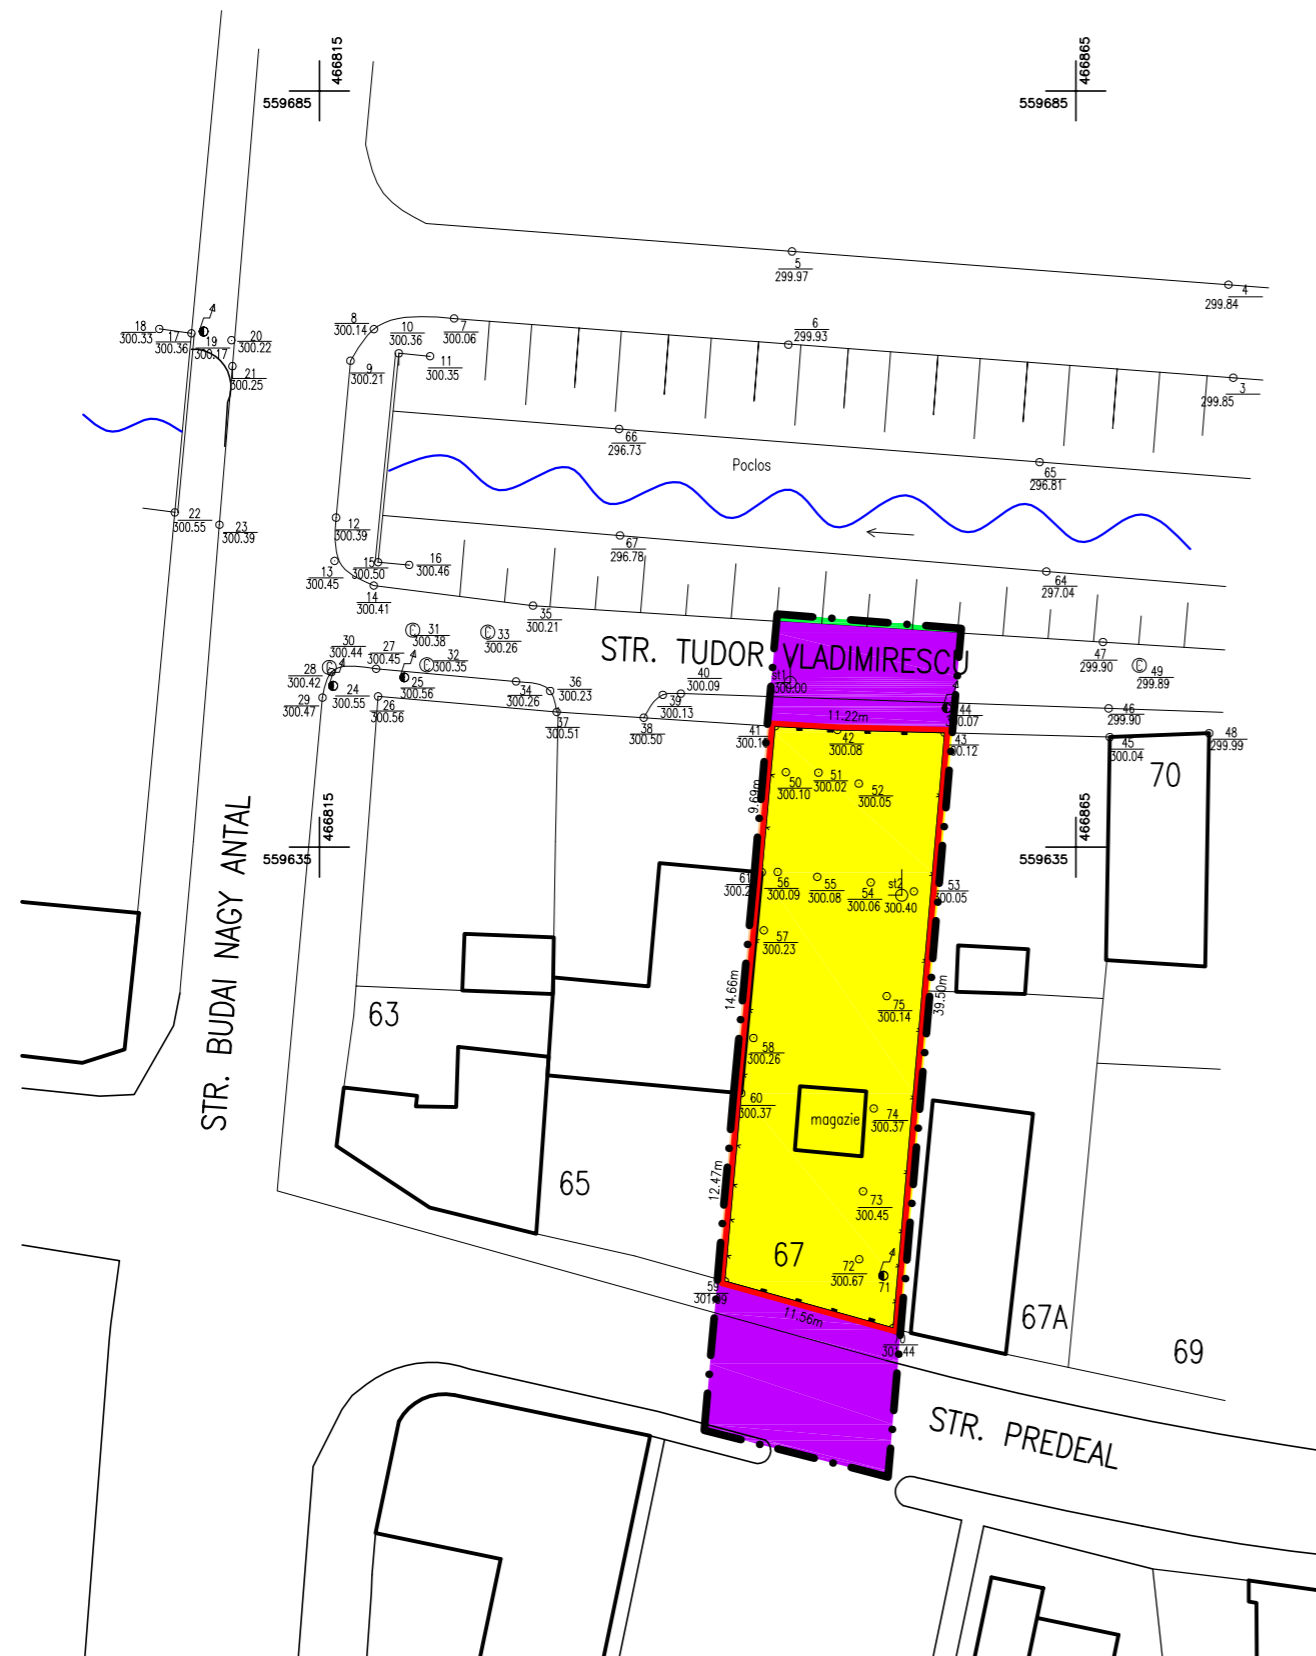

1536/10.04.09.

		str.Revolutiei nr.22 , Tg-Mures-RO tel/fax:0265-217822 arhitectonpro@yahoo.com		BENEFICIAR S.C. AUTOCOMPLET SRL str. Gh. Doja nr. 40, TG-MURES	PROIECT NR. 121A/2009
		DENUMIRE PROIECT CONSTRUIRE LOCUINTE COLECTIVE Str. Predeal - Nr. 67 - Loc. Tg-Mures		FAZA DE PR.: PUD	
Specificatie/ Position	NUME/NAMES	Semnatura/ Signature	SCARA. 1:500	DENUMIRE PLANSA PLAN DE SITUATIE EXISTENTA PRIORITATI	PLANSA NR. A.02
Sei proiect/ Project Leader	ARH. KOVACS ANGELA		DATA: 10.2009		
Proiectat/ Specialist	ARH. KOVACS ANGELA				
Desenat/ Drawn	TH.PR. GALFI ILDIKO				