

PUD PLAN URBANISTIC DE DETALIU

MODIFICARE PUD TG-MURES str. Agricultorilor nr.26

5) reglementari edilitare


LEGENDA

- LIMITA ZONEI STUDIATE IN PUD AVIZAT - HCL 334/2006 pr.nr.46/2005, SC TEKSTURA SRL
- LIMITA PROPRIETATII STUDIATE CU MODIFICARI FATA DE PUD AVIZAT (Nr.cad 1770/1, S=14070 mp)
- LIMITA PARCELELOR PROPUSE

*REGLEMENTARI PROPUSE

- DOTARI CULTURALE RELIGIOASE DE ANVERGURA MEDIE COMPATIBILE CU CARACTERUL REZIDENTIAL AL ZONEI CONF. PUD AVIZAT
- CASE DE LOCUIT
- REZERVA PENTRU ZONA DE LOCUIT SUBZONA L2_{rez}
- ZONA VERDE, GRADINA PROFUSA
- ZONA VERDE AMENAJATA PROFUSA
- ZONA DE LOCUIT EXISTENT
- STRADA AGRICULTORILOR PROPUS PENTRU AMENAJARE
- PRELUNGIRE STRADA VERDE (10,0 m) CONF. PUZ UNIRII
- ALBE CAROSABILA PRIVATA LARGITA (5,0 m) CONF. HOT. 10484/06.07.09.
- ALBE CAROSABILA PRIVATA PROPUSA (4,0 m)
- DRUM DE DESERVIRE LANGA CANAL CONF. PUD AVIZAT (4,0 m)

- TROTUARE PROPUSE
- SANTI STRADALI
- CANAL PROFUS PENTRU AMENAJARE
- SANTI PROPUSE PENTRU AMENAJARE
- PLATFORME PAVATE PROPUSE
- NUMERE ADMINISTRATIVE CONF. DISP. 27465/08 - EXISTENTE
- NUMERE ADMINISTRATIVE PROPUSE IN PUD

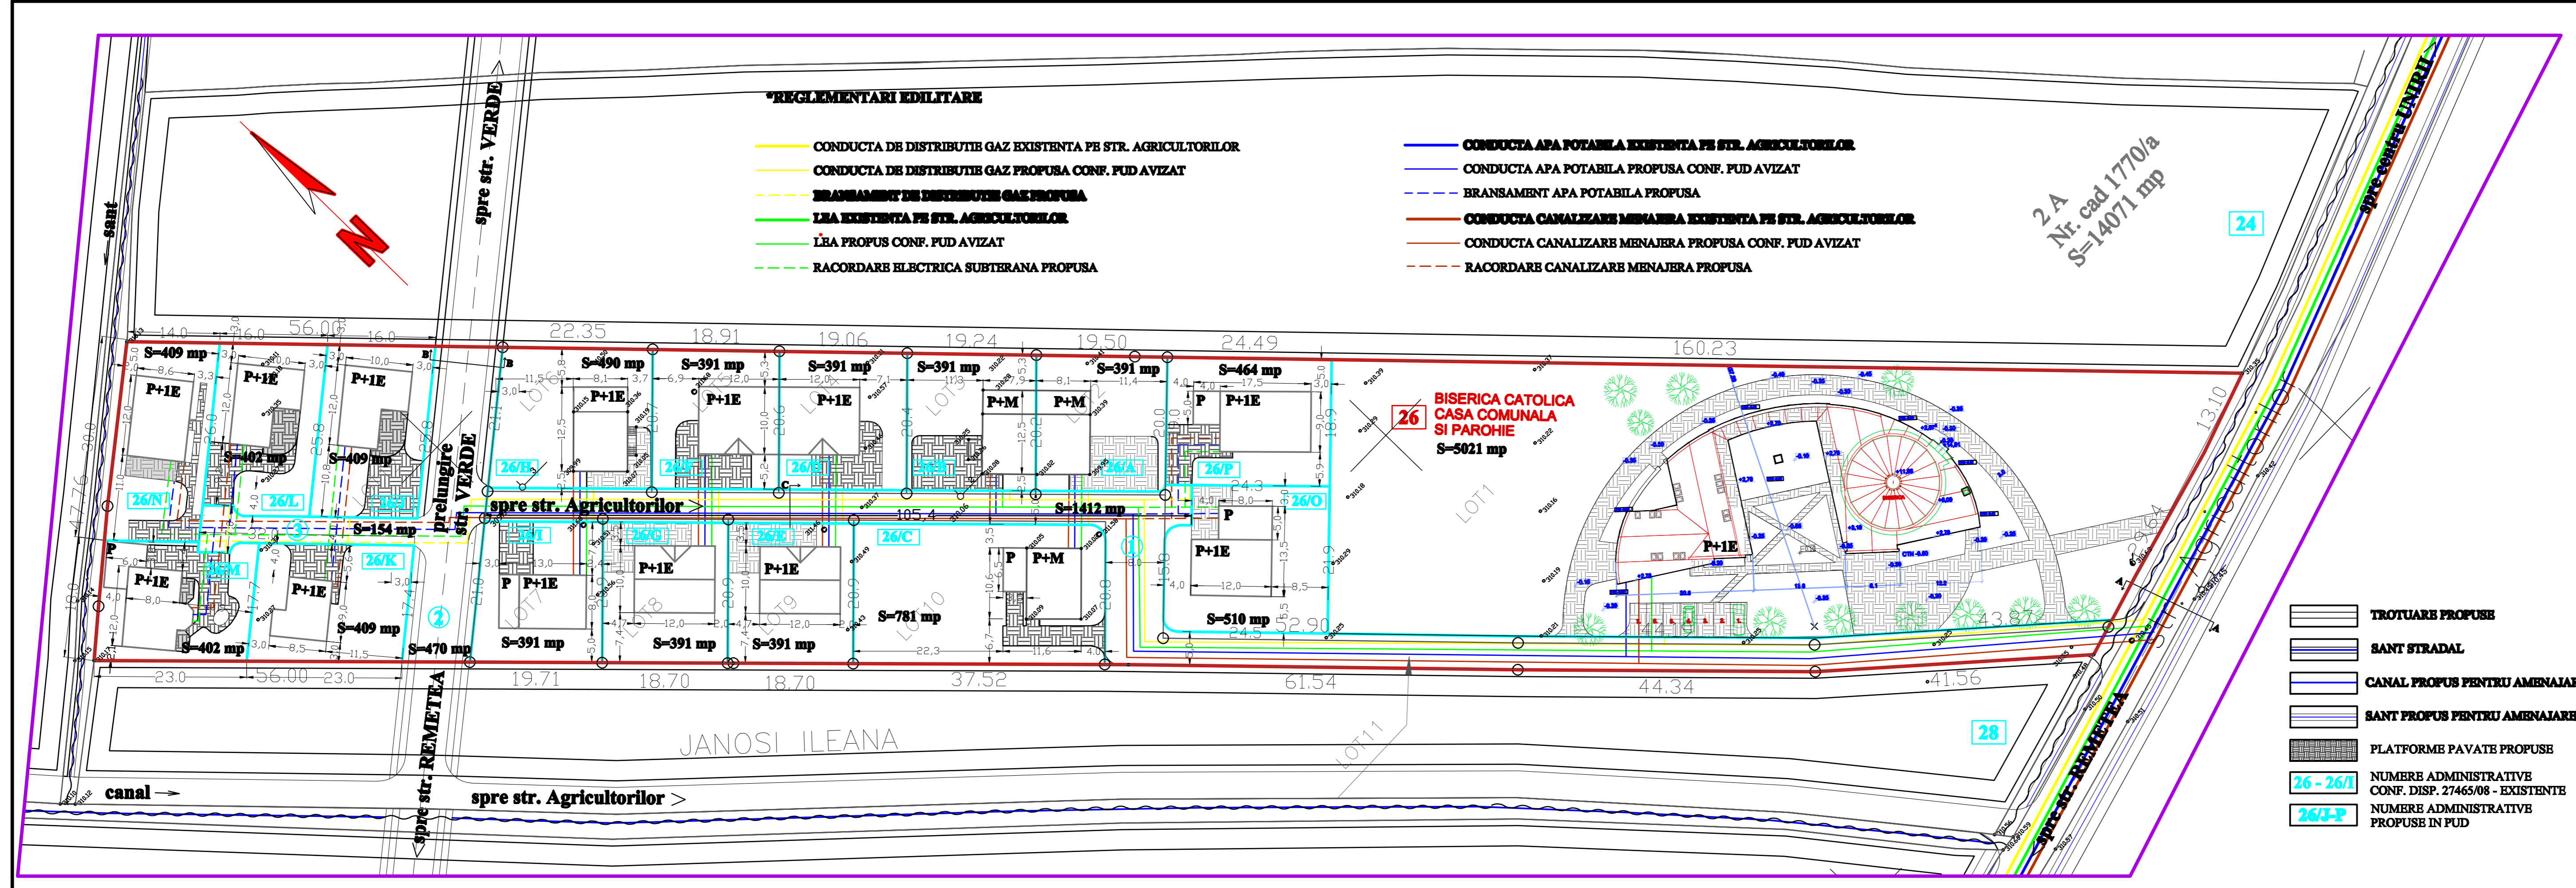

*REGLEMENTARI EDILTARE

- CONDUCTA DE DISTRIBUTIE GAZ EXISTENTA PE STR. AGRICULTORILOR
- CONDUCTA DE DISTRIBUTIE GAZ PROPUSA CONF. PUD AVIZAT
- BRANSAMENT DE DISTRIBUTIE GAZ PROPUSA
- LEA EXISTENTA PE STR. AGRICULTORILOR
- LEA PROPUS CONF. PUD AVIZAT
- RACORDARE ELECTRICA SUBTERANA PROPUSA
- CONDUCTA APA POTABILA EXISTENTA PE STR. AGRICULTORILOR
- CONDUCTA APA POTABILA PROPUSA CONF. PUD AVIZAT
- BRANSAMENT APA POTABILA PROPUSA
- CONDUCTA CANALIZARE MENAJERA EXISTENTA PE STR. AGRICULTORILOR
- CONDUCTA CANALIZARE MENAJERA PROPUSA CONF. PUD AVIZAT
- RACORDARE CANALIZARE MENAJERA PROPUSA

S.C. "PROIECT" S.R.L. TG. MUREȘ 126-621-1991		Beneficiar: Parohia Romano-Catolica nr VI Romanu Sfant Andrei Tg-Mures str. Agricultorilor nr.26		Pr.nr. 246/2008
		MODIFICARE PUD Tg. Mures, str. Agricultorilor nr.26		Faza PUD
Director Sef proiect Desenat	cons. jr. Simb I. arh. Keresztes G. teh. Gyeresi M.	Sc: 1:500 DATA 2009	REGLEMENTARI EDILTARE Pl. nr. 5	