

SUPRAFETE PARCELE PASTRATE				SUPRAFETE PARCELE PROPUSE			
NR. PAR-CELA	SUPRA-FATA mp	NR. PAR-CELA	SUPRA-FATA mp	NR. PARCELA	SUPRA-FATA mp	NR. PAR-CELA	SUPRA-FATA mp
13	1.101	23	1.306	13A	630	23A	963
15	712	25A	626	15A (comasat)	719	25C	673
17	714	25B	559	17A	659	25D	599
19	692	27A	936	19A	716		
21	709	27B	1.310	21A	677		
TOTAL			8,665	TOTAL			5,636

PLAN URBANISTIC ZONAL

AMPLASARE CASA DE LOCUIT

ZONA ANSAMBLUL 1848, STR. MESTECANISULUI 13, TG. MURES

PROPRIETATEA ASUPRA TERENULUI


06

LEGENDA:

- LIMITA ZONEI STUDIATE
- LIMITA PROPRIETATILOR STUDIATE
- ZONA LOCUINTELOR INDIVIDUALE EXISTENTE - P, P+M, P+E
- ZONA LOCUINTELOR COLECTIVE EXISTENTE - P+4
- ZONA LOCUINTELOR INDIVIDUALE PROPUSE - S+P+M
- NUMAROTAREA PARCELELOR EXISTENTE SI PROPUSE
- STRAZI EXISTENTE
- STRADA DE DESERVIRE PROPUSE
- TROTUARE EXISTENTE
- TROTUARE PROPUSE
- REGIM JURIDIC
- PROPRIETATE PRIVATA A PERSOANELOR FIZICE SI JURIDICE
- DOMENIU PUBLIC

CIRCULATA TERENURILOR
(proprietatile studiate)

TIPUL DE PROPRIETATE	EXISTENT		PROPUSE	
	mp	%	mp	%
PROPRIETATI PRIVATE	14.301	75,60	14.301	75,60
LOCUINTE COLECTIVE	1.013	5,35	1.013	5,35
DOMENIU PUBLIC - ZONE VERZI	3.070	16,23	2.150	11,37
DOMENIU PUBLIC - CIRCULATIE (STRAZI SI TROTUARE)	532	2,81	1.452	7,68
TOTAL TEREN STUDIAT	18.916	100,00	18.916	100,00

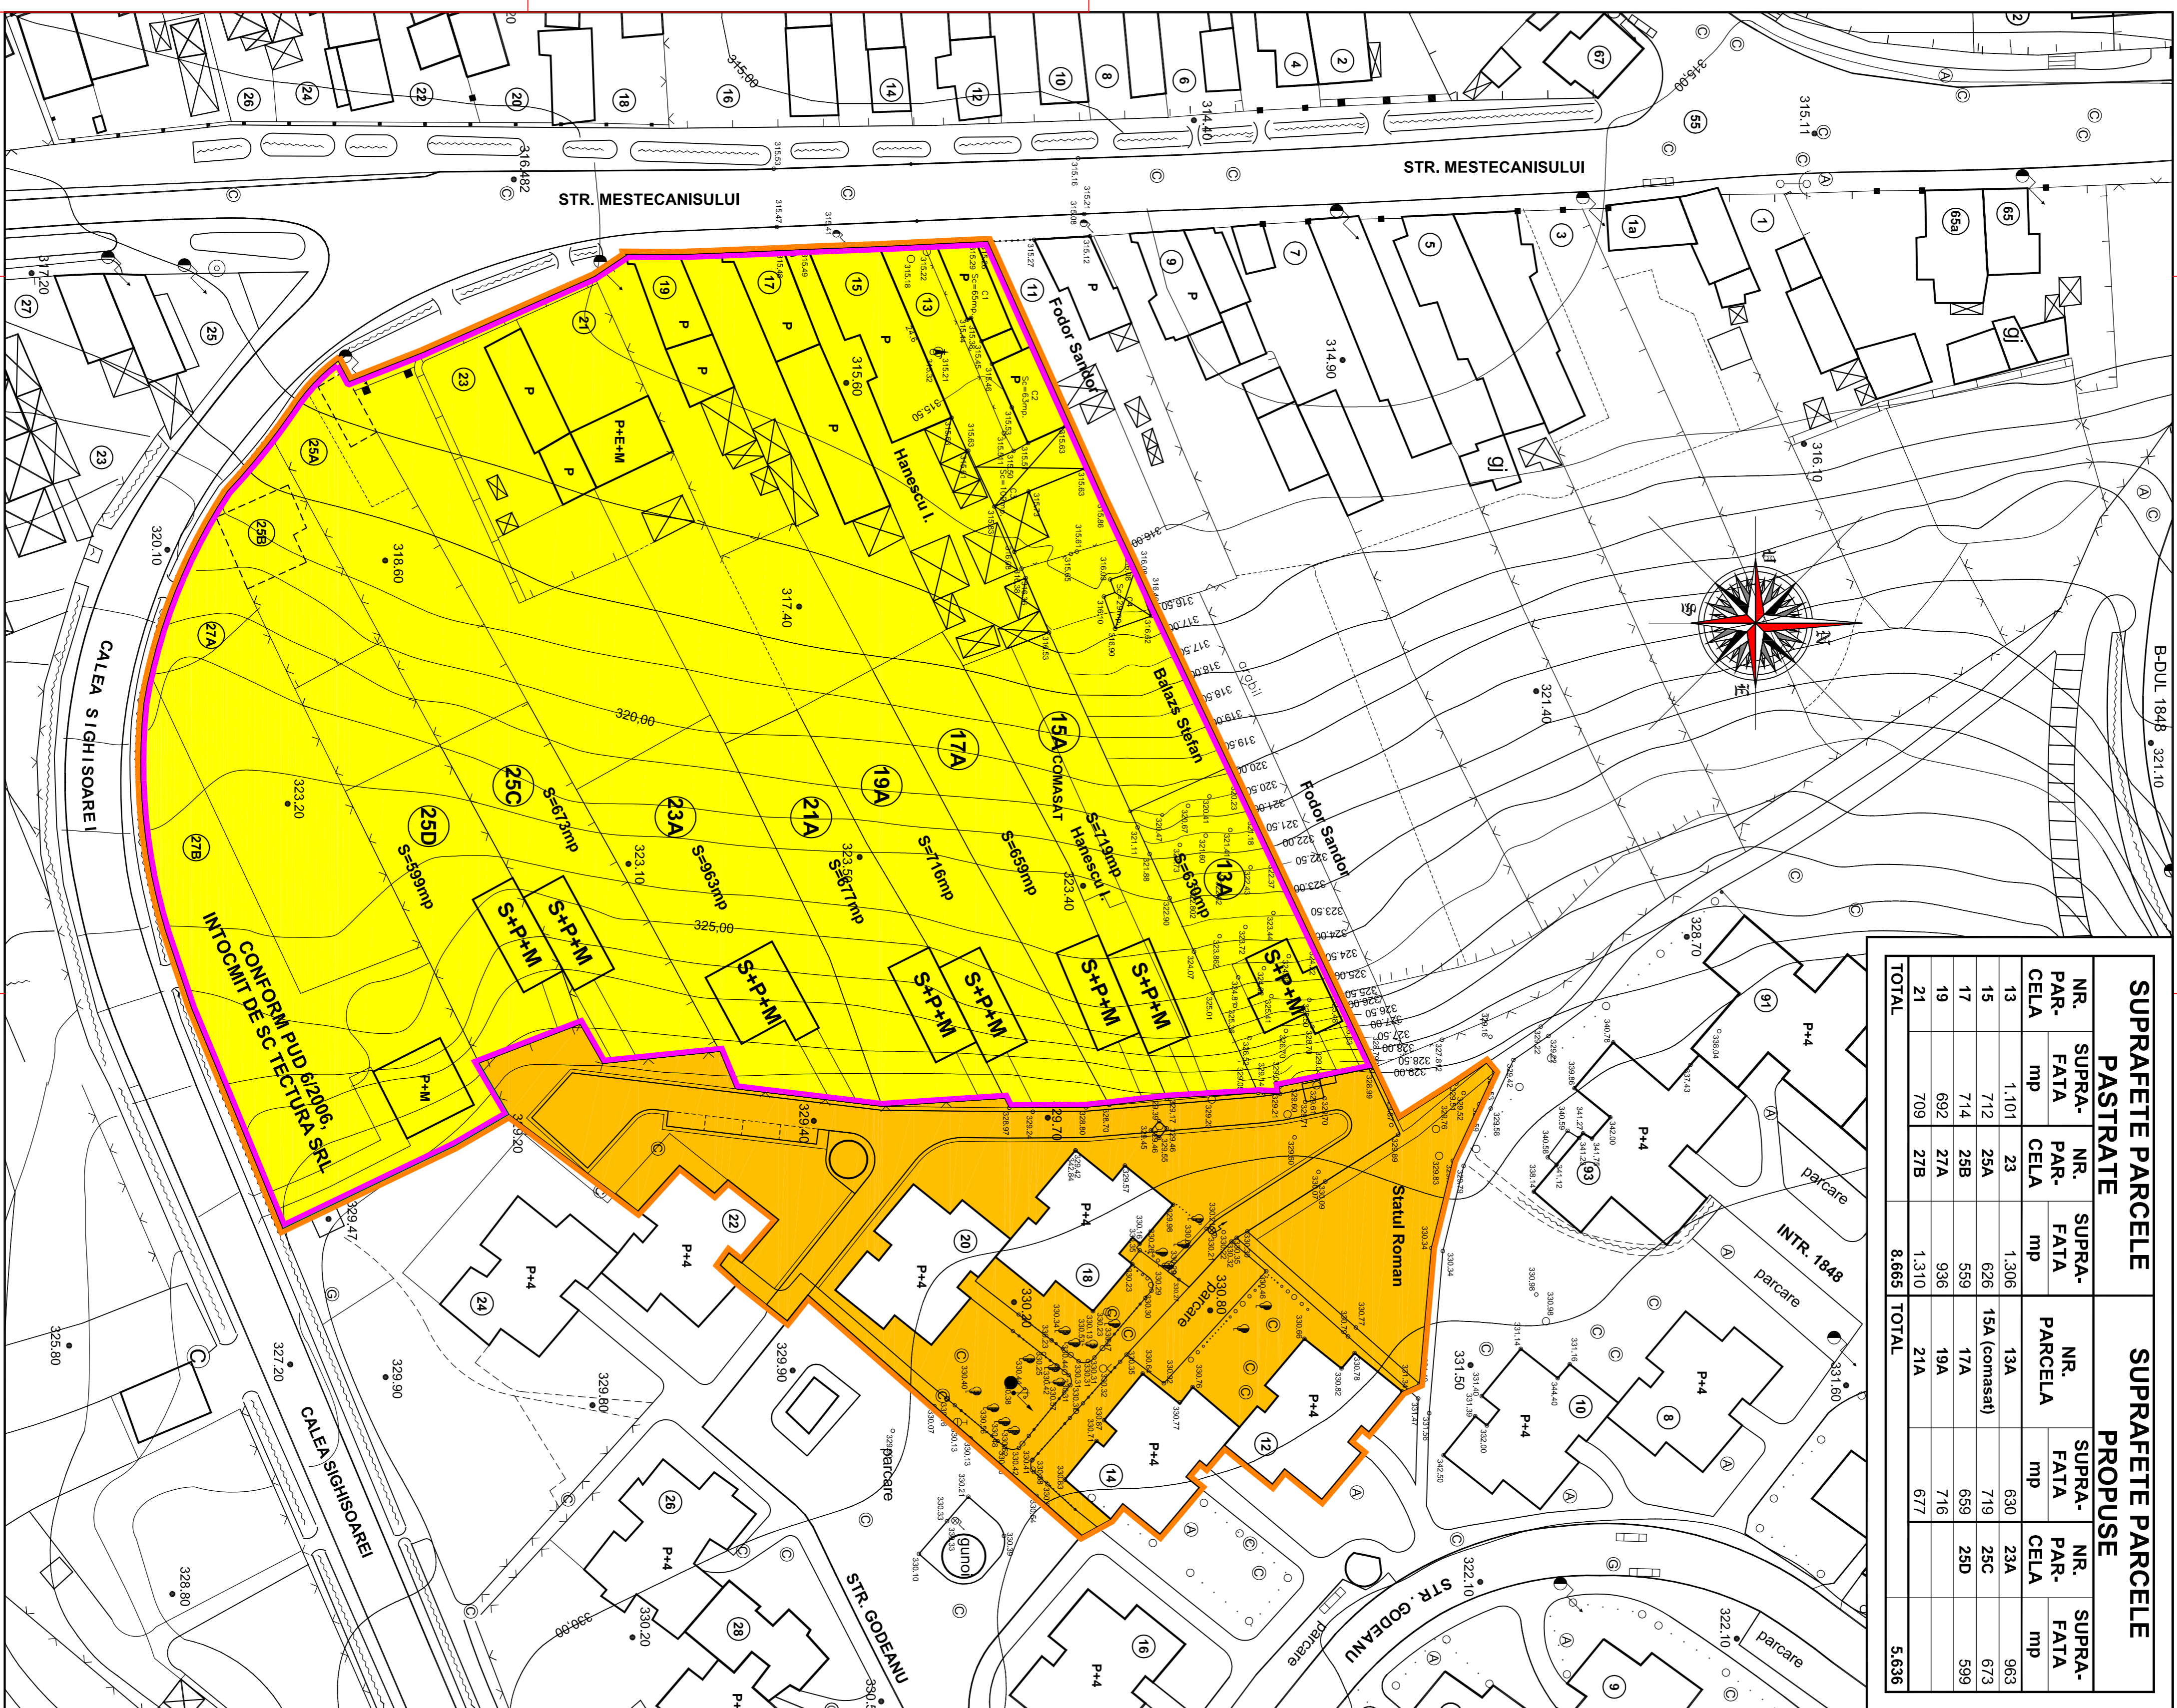

Colaborator: s.c. SZEINTE DWG S.R.L., TG. MURES, Intrarea 8128, +40723365521, AutoCAD 390-96012426

Proiectant: **S.C. PROIECT S.R.L.**, TG. MURES, Str. MESTECANISULUI, Nr. 13, Jud. MURES

126/92/11991, Tg. M., Terenului 2, 0265-2639399

Beneficiar: BALAZS Istvan si sotia BALAZS Csilla, Loc. MURES, Str. MESTECANISULUI, Nr. 13, Jud. MURES 6526.0/09

Director: conts. Jr. SIMO I. Scara: Titlu prot: PLAN URBANISTIC ZONAL, AMPLASARE CASA DE

Self prot. an. KERESZTES G. Locuri: Loc. TG. MURES, Str. MESTECANISULUI, Nr. 13, Jud. MURES

Proiectant an. KERESZTES G. Data: 1:500

Proiectant teh. an. SZEINTE I. Xi.2009

PROPRIETATEA ASUPRA TERENULUI

A/06