






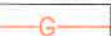

P.U.D.


CASĂ DE LOCUIT
TG.MUREȘ
str. Al. Papiu Ilarian

4. REGLEMENTĂRI EDILITARE

Liceul pedagogic

LEGENDA

-  Limita zonei studiate
-  Limite parcele
-  Conductă de alimentare apă rece
-  Canalizare menajeră stradală
-  Canalizare pluvială stradală
-  Conductă de gaze naturale
-  linie electrică aeriană

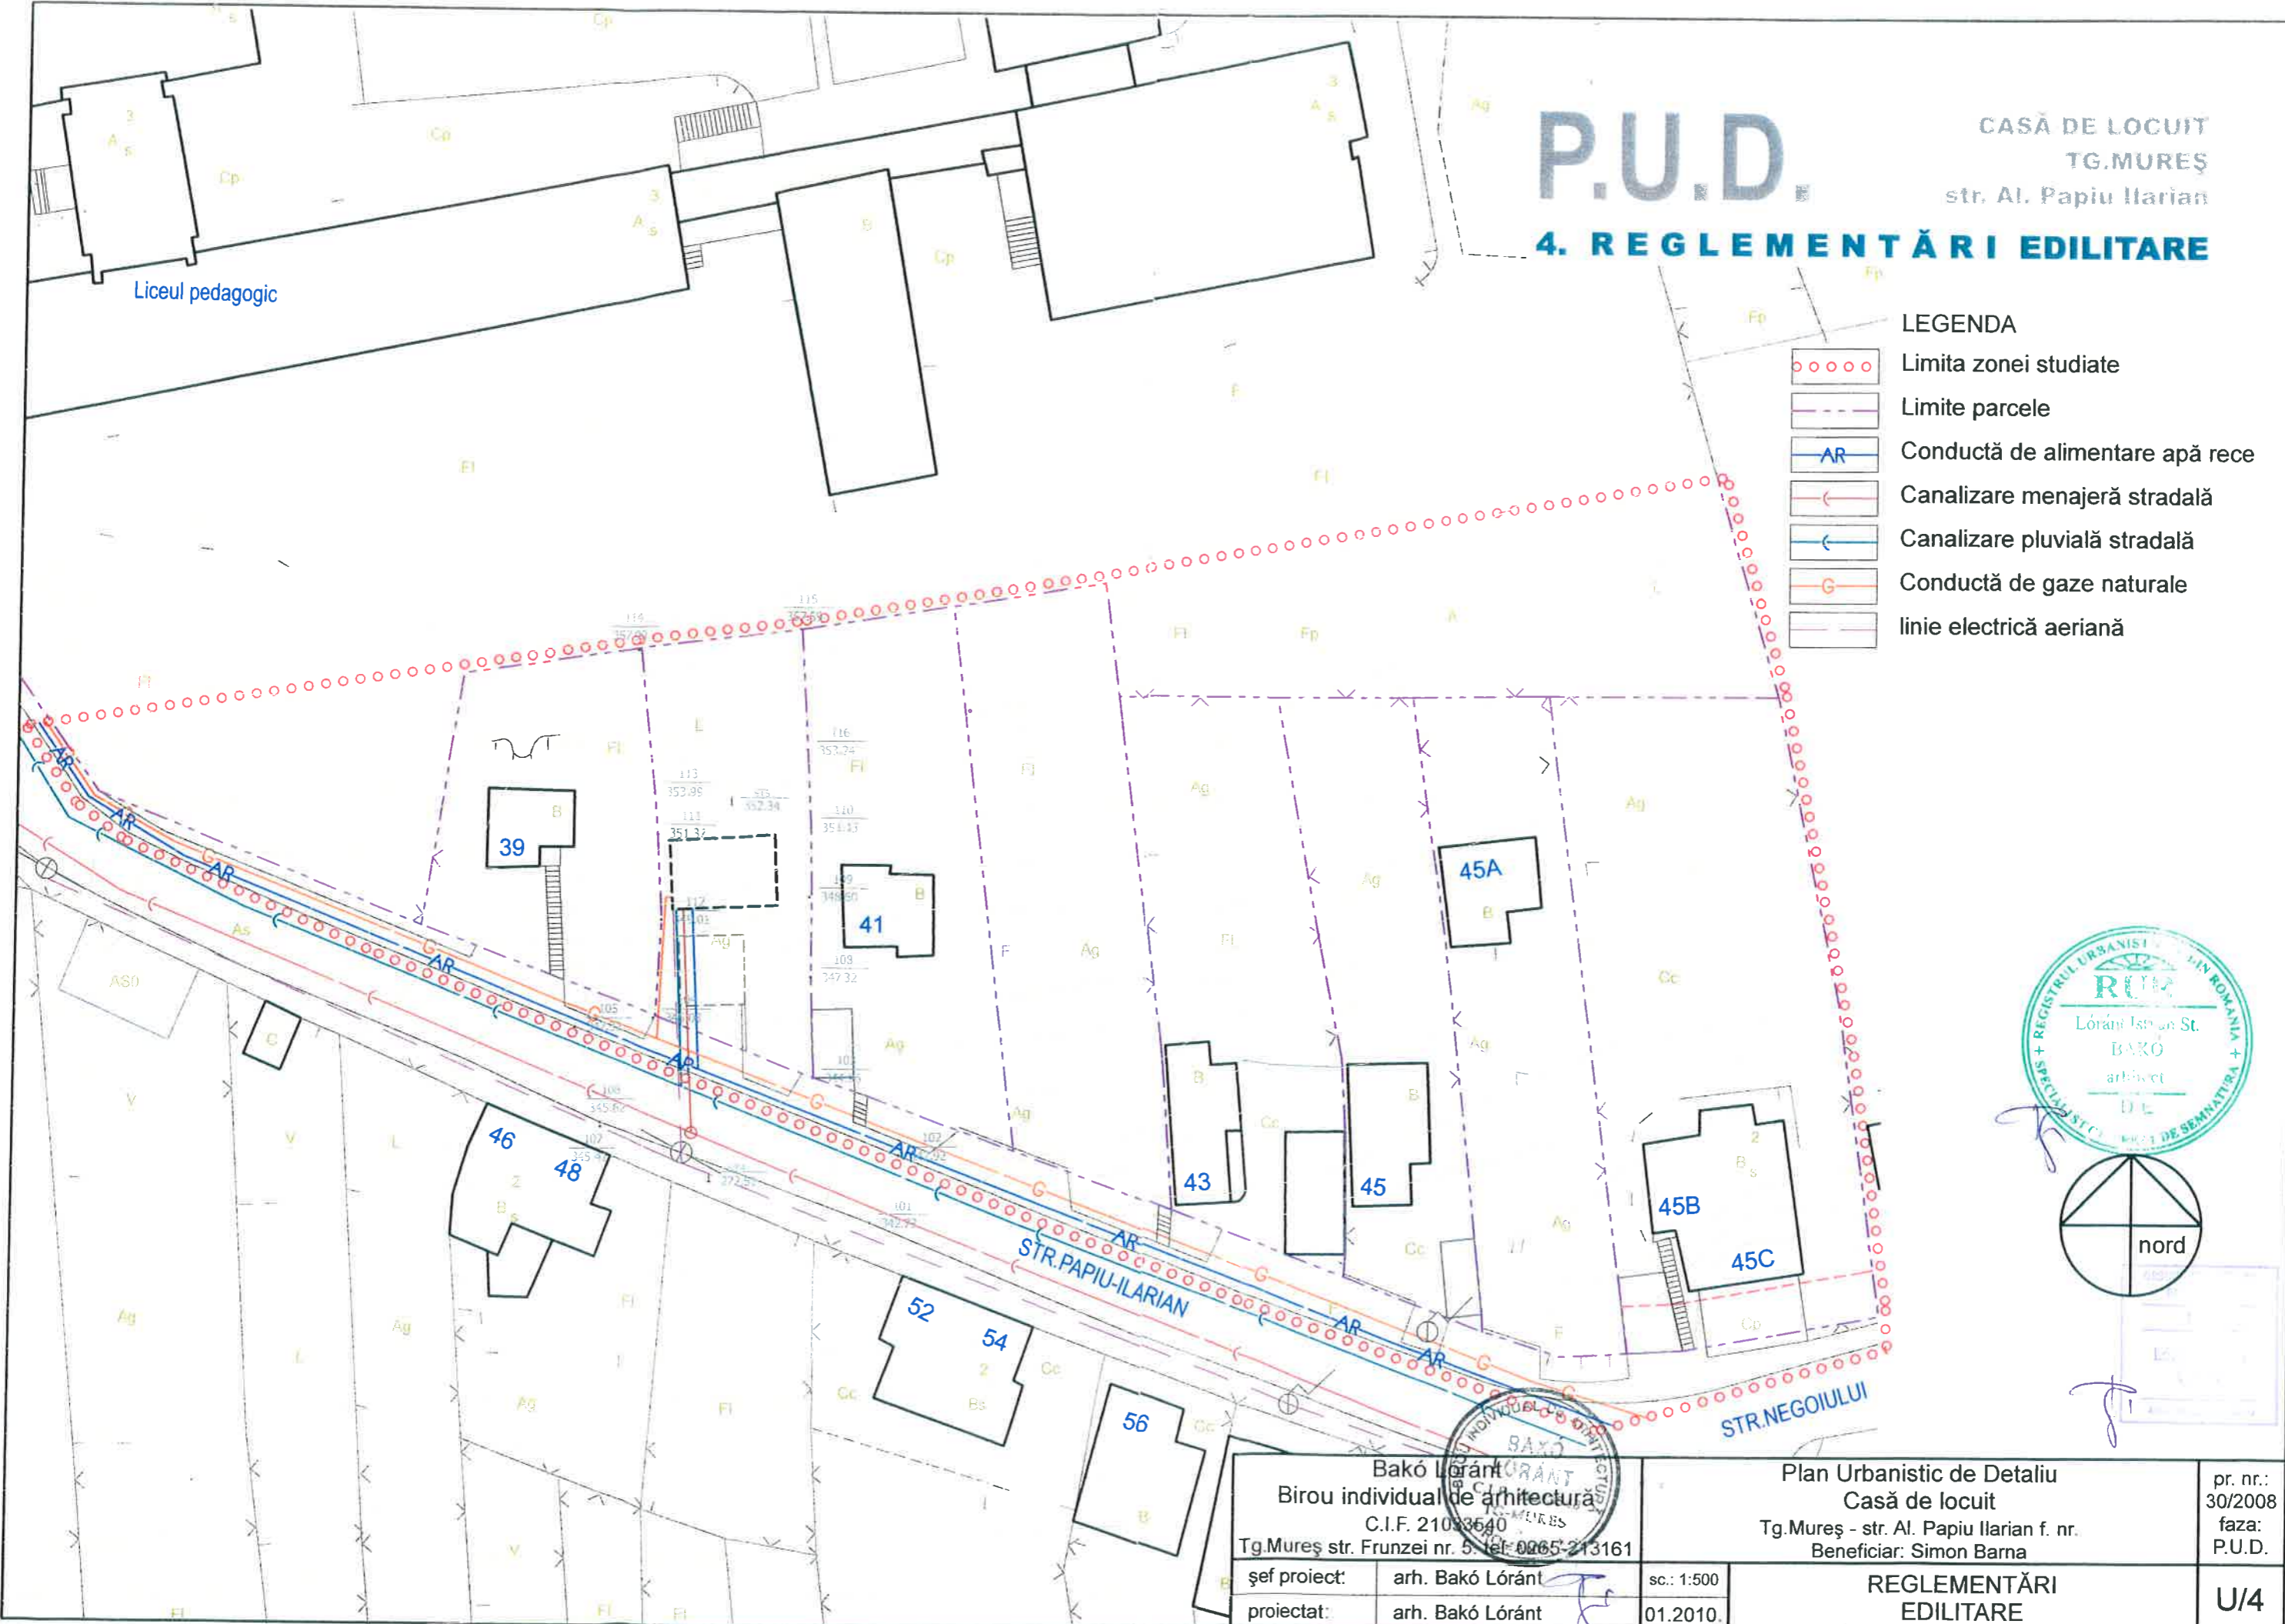

Bakó Lóránt Birou individual de arhitectură C.I.F. 21033640 Tg.Mureș str. Frunzei nr. 5. Tel: 0065-213161		Plan Urbanistic de Detaliu Casă de locuit Tg.Mureș - str. Al. Papiu Ilarian f. nr. Beneficiar: Simon Barna		pr. nr.: 30/2008 faza: P.U.D.
șef proiect:	arh. Bakó Lóránt	sc.: 1:500	REGLEMENTĂRI EDILITARE	
proiectat:	arh. Bakó Lóránt	01.2010.		