LEGENDA

- Limita zonei studiate
- Conductă de apă rece (AR)
- Canalizare unitară (C)
- Comductă de gaz (G)
- Linie electrică aeriană

P.U.Z.

PAPIU ILARIAN - LALELELOR
conversie funcţională
TÎRGU MUREŞ

4. REGLEMENTĂRI EDILITARE

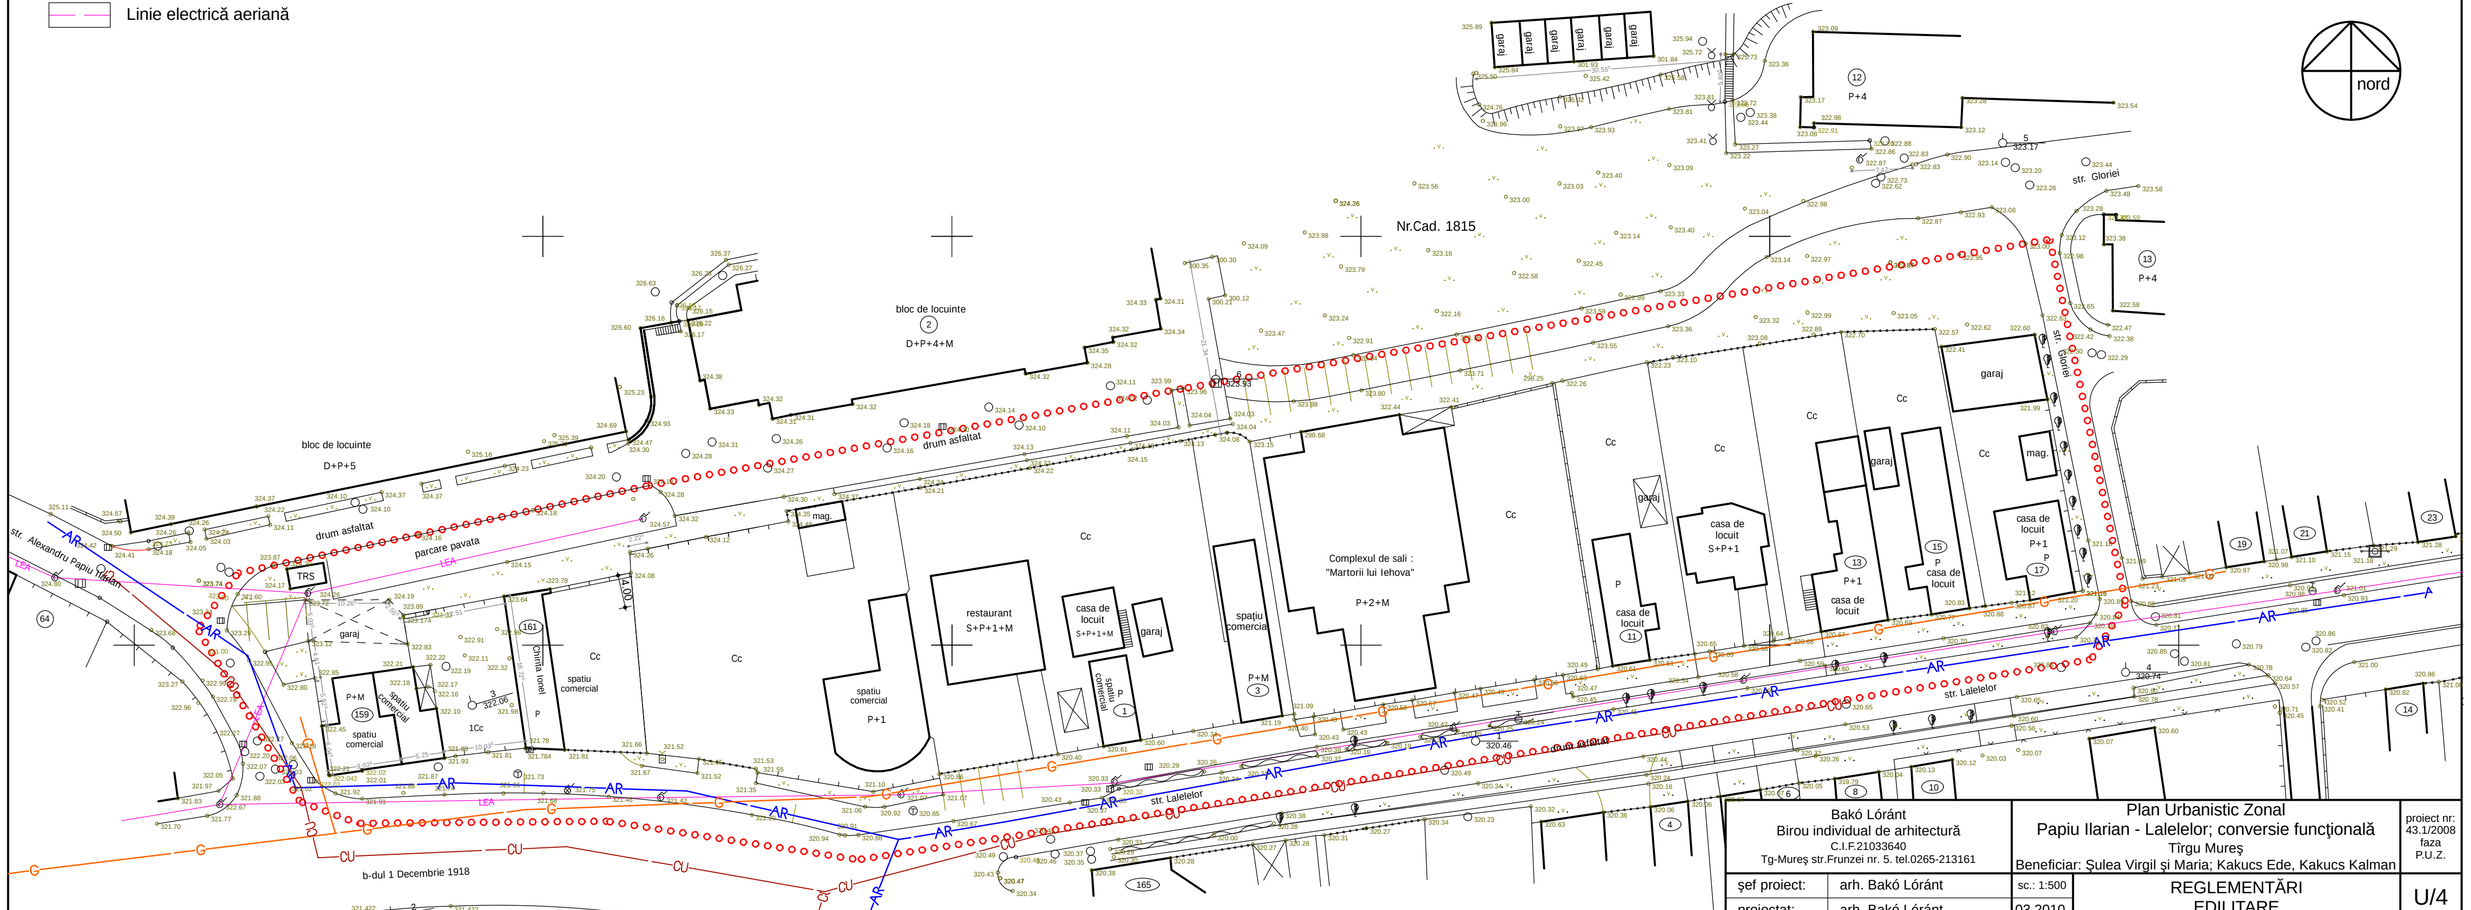

Bakó Lóránt Birou individual de arhitectură C.I.F.21033640 Tg-Mureş str.Frunzei nr. 5. tel.0265-213161		Plan Urbanistic Zonal Papiu Ilarian - Lalelelor; conversie funcţională Tîrgu Mureş Beneficiar: Şulea Virgil şi Maria; Kakucs Ede, Kakucs Kalman	proiect nr: 43.1/2008 faza P.U.Z.
şef proiect:	arh. Bakó Lóránt	sc.: 1:500	REGLEMENTĂRI EDILITARE	U/4
proiectat:	arh. Bakó Lóránt	03.2010.		