# P.U.Z. - CONVERSIE ZONA FUNCTIONALA IN VEDEREA CONSTRUIRII DE LOCUINTE CU REGIM MIC DE INALTIME

zona str. RAMURELE - str. NEGOIULUI str. POSADA,
TG-MURES, jud. MURES

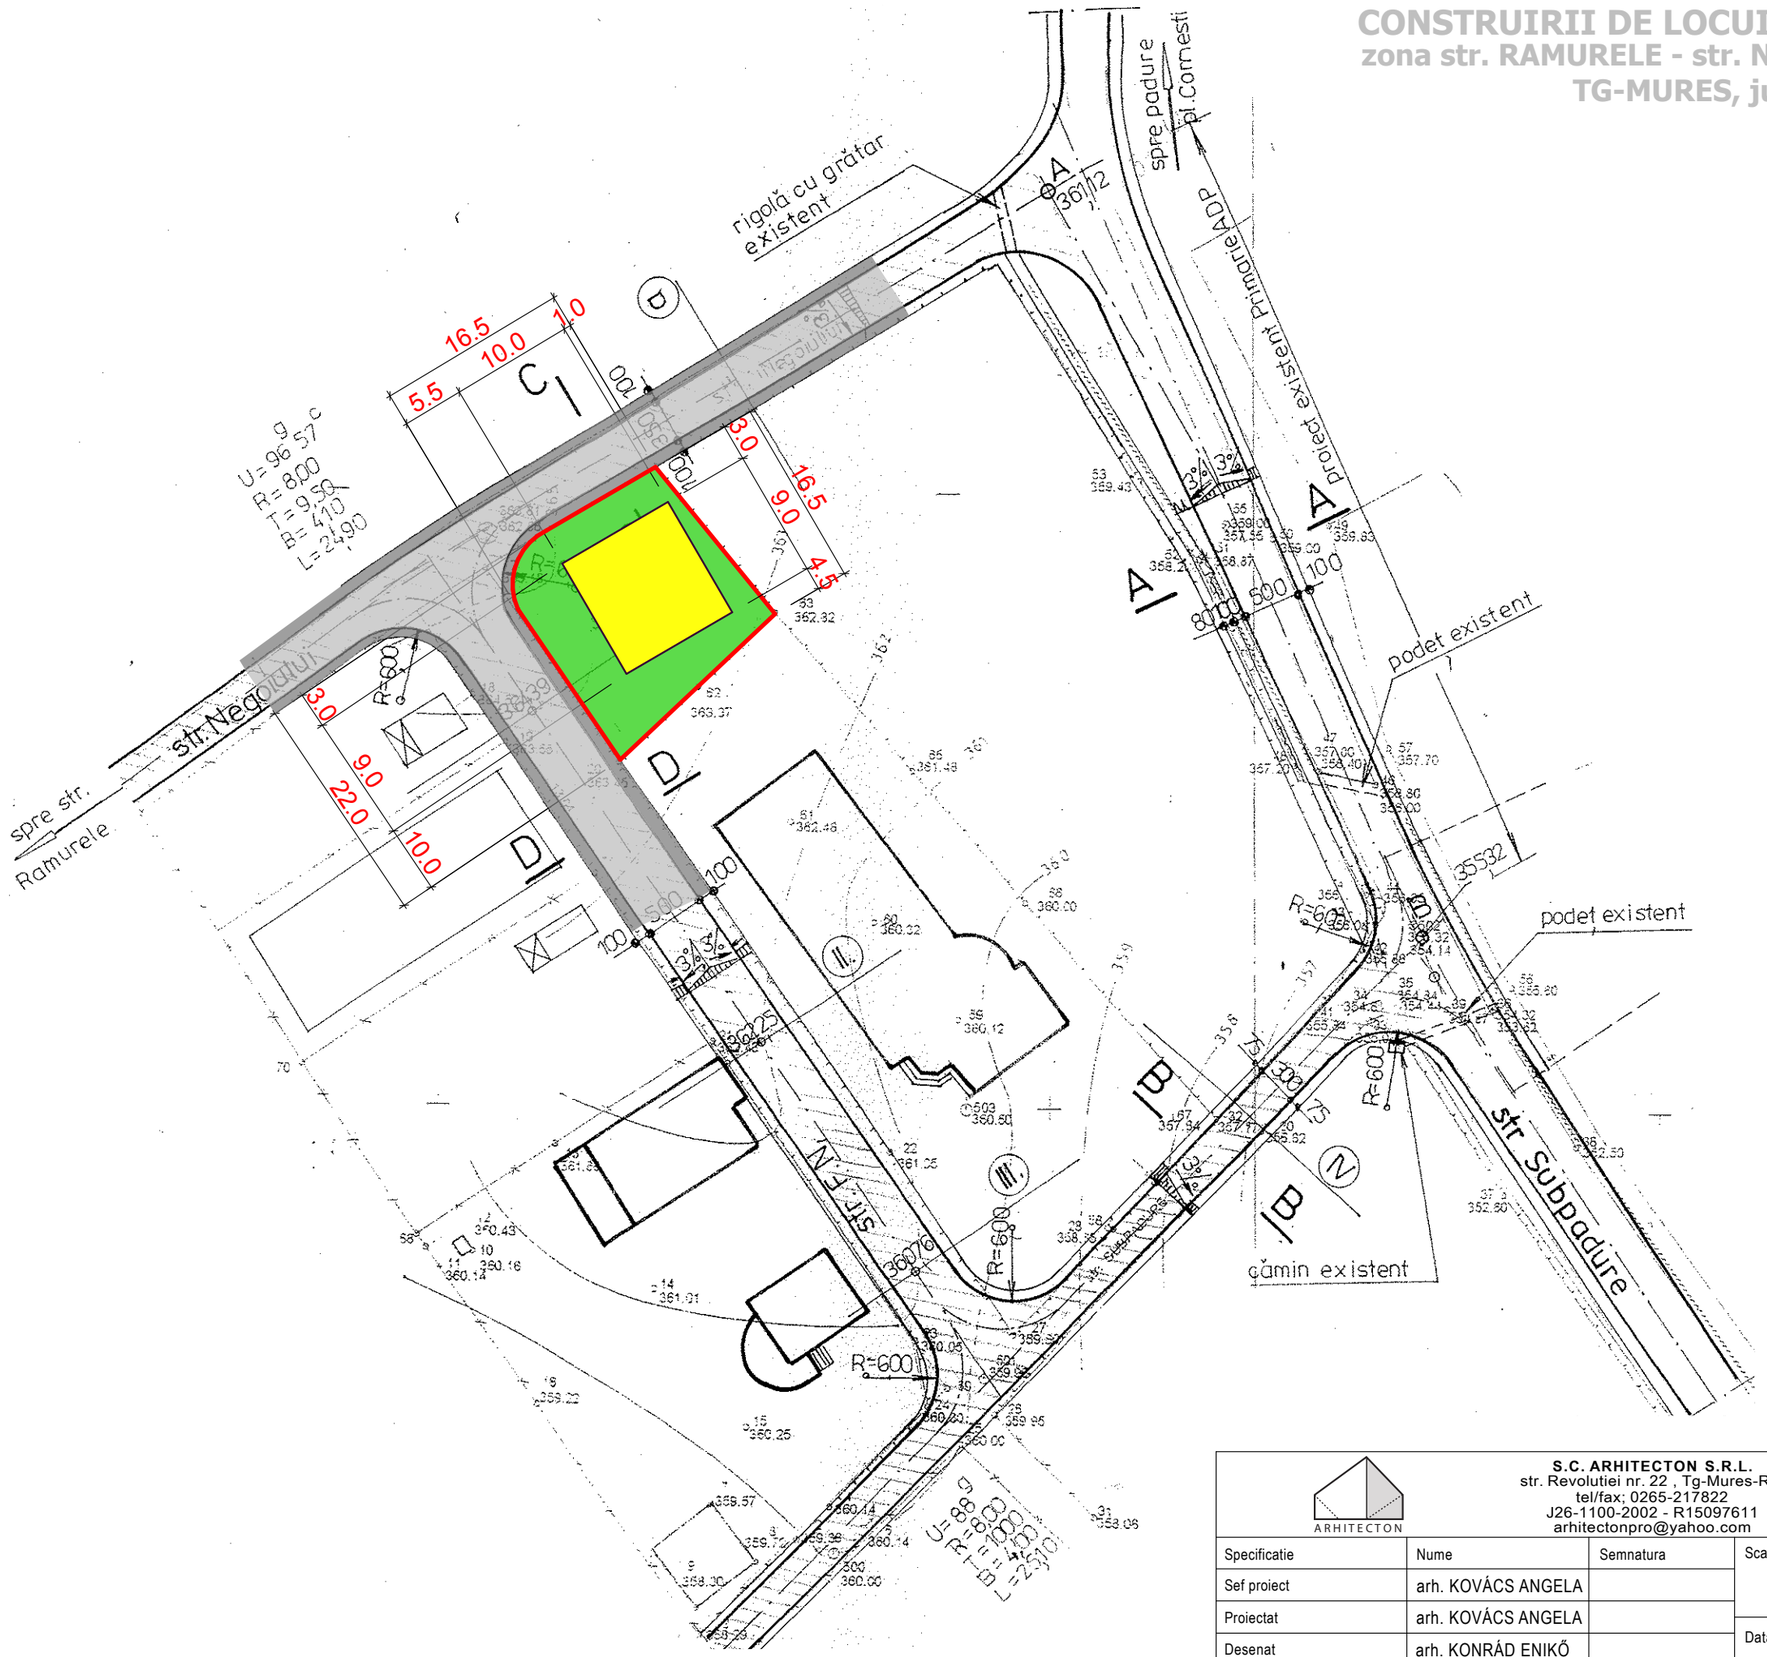


## LEGENDA:

- TEREN PROPRIETATE NETEA DORU - 320 mp
- LOCUINTA PROPUSA - Ac = 90 mp
- CIRCULATII AUTO SI PIETONALE
- ZONE VERZI

* POT MAX - 30%

* CUT MAX - 0,5

* TRAMA STRADALA PROPUSA
IN P.U.D., STRADA SUBPADURE FARA NR.,
APROBAT PRIN HCL 215/2008


ARHITECTON

**S.C. ARHITECTON S.R.L.**
str. Revolutiei nr. 22 , Tg-Mures-RO
tel/fax; 0265-217822
J26-1100-2002 - R15097611
arhitectonpro@yahoo.com


| Specificatie | Nume | Semnatura |
|---|---|---|
| Sef proiect | arh. KOVÁCS ANGELA | |
| Proiectat | arh. KOVÁCS ANGELA | |
| Desenat | arh. KONRÁD ENIKŐ | |
| | | |

Scara: 1 : 500

Data: 03. 2010

Beneficiar:
**NETEA FLORIN DORU**
**SORLEA EMIL-OLIMPIU**

Denumire proiect:
**PUZ - CONVERSIE ZONA FUNCTIONALA IN VEDEREA CONSTRUIRII DE LOCIUNTE CU REGIM MIC DE INALTIME**
zona str. RAMURELE - str. NEGOIULUI - str. POSADA

Denumire plansa:
**REGLEMENTARI NETEA DORU**

PROIECT NR. 169/2010

FAZA DE PR.: P.U.Z.

PLANSA NR. A.06