
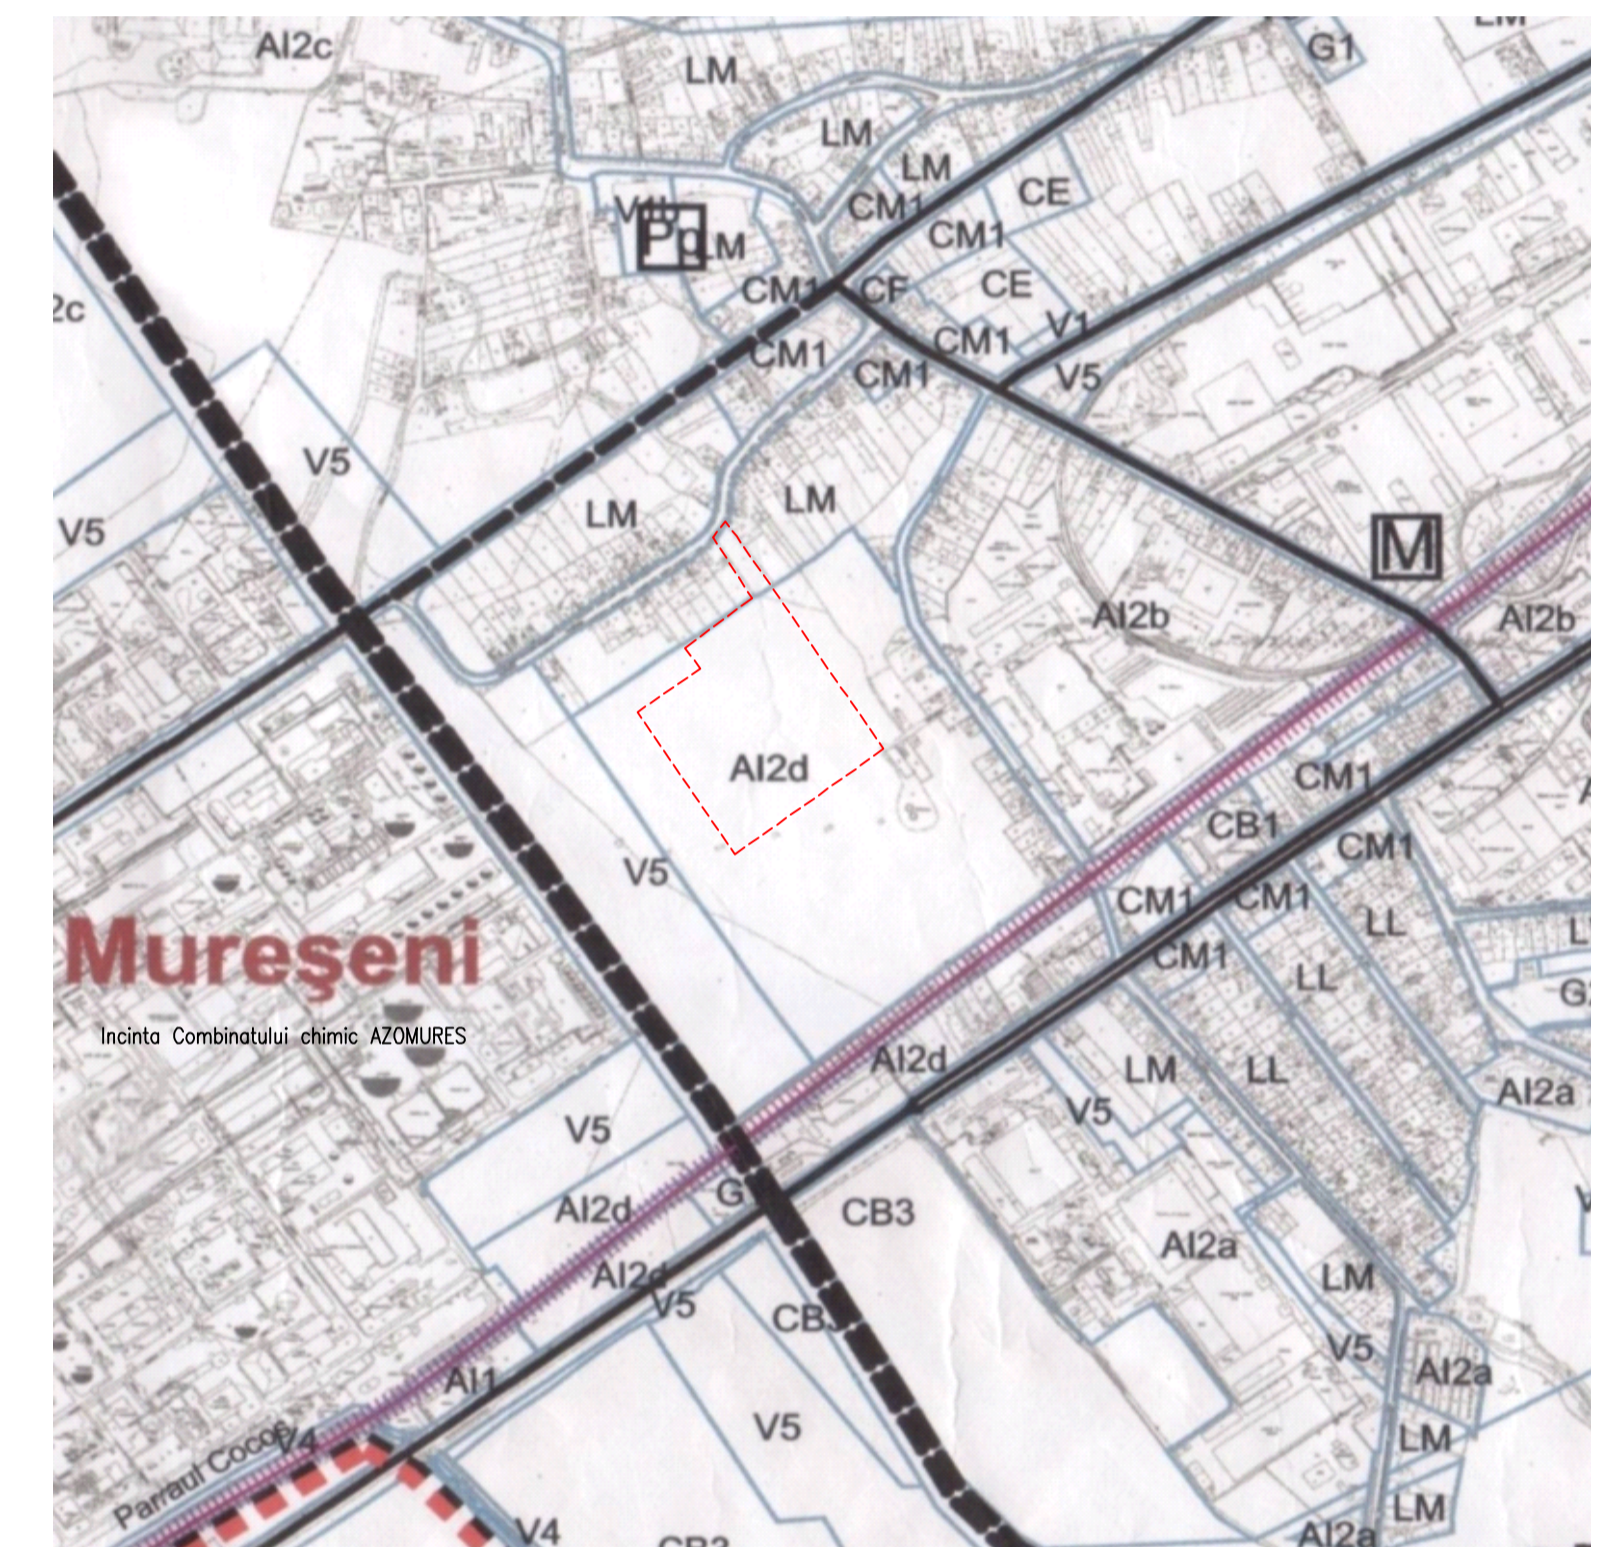


PUZ – CONVERSIE FUNCTIONALA PENTRU  
CONSTRUIRE CENTRU DE AFACERI – MATEROM

STR.MURESENI – STR.CRISTESTI/RECOLTEI

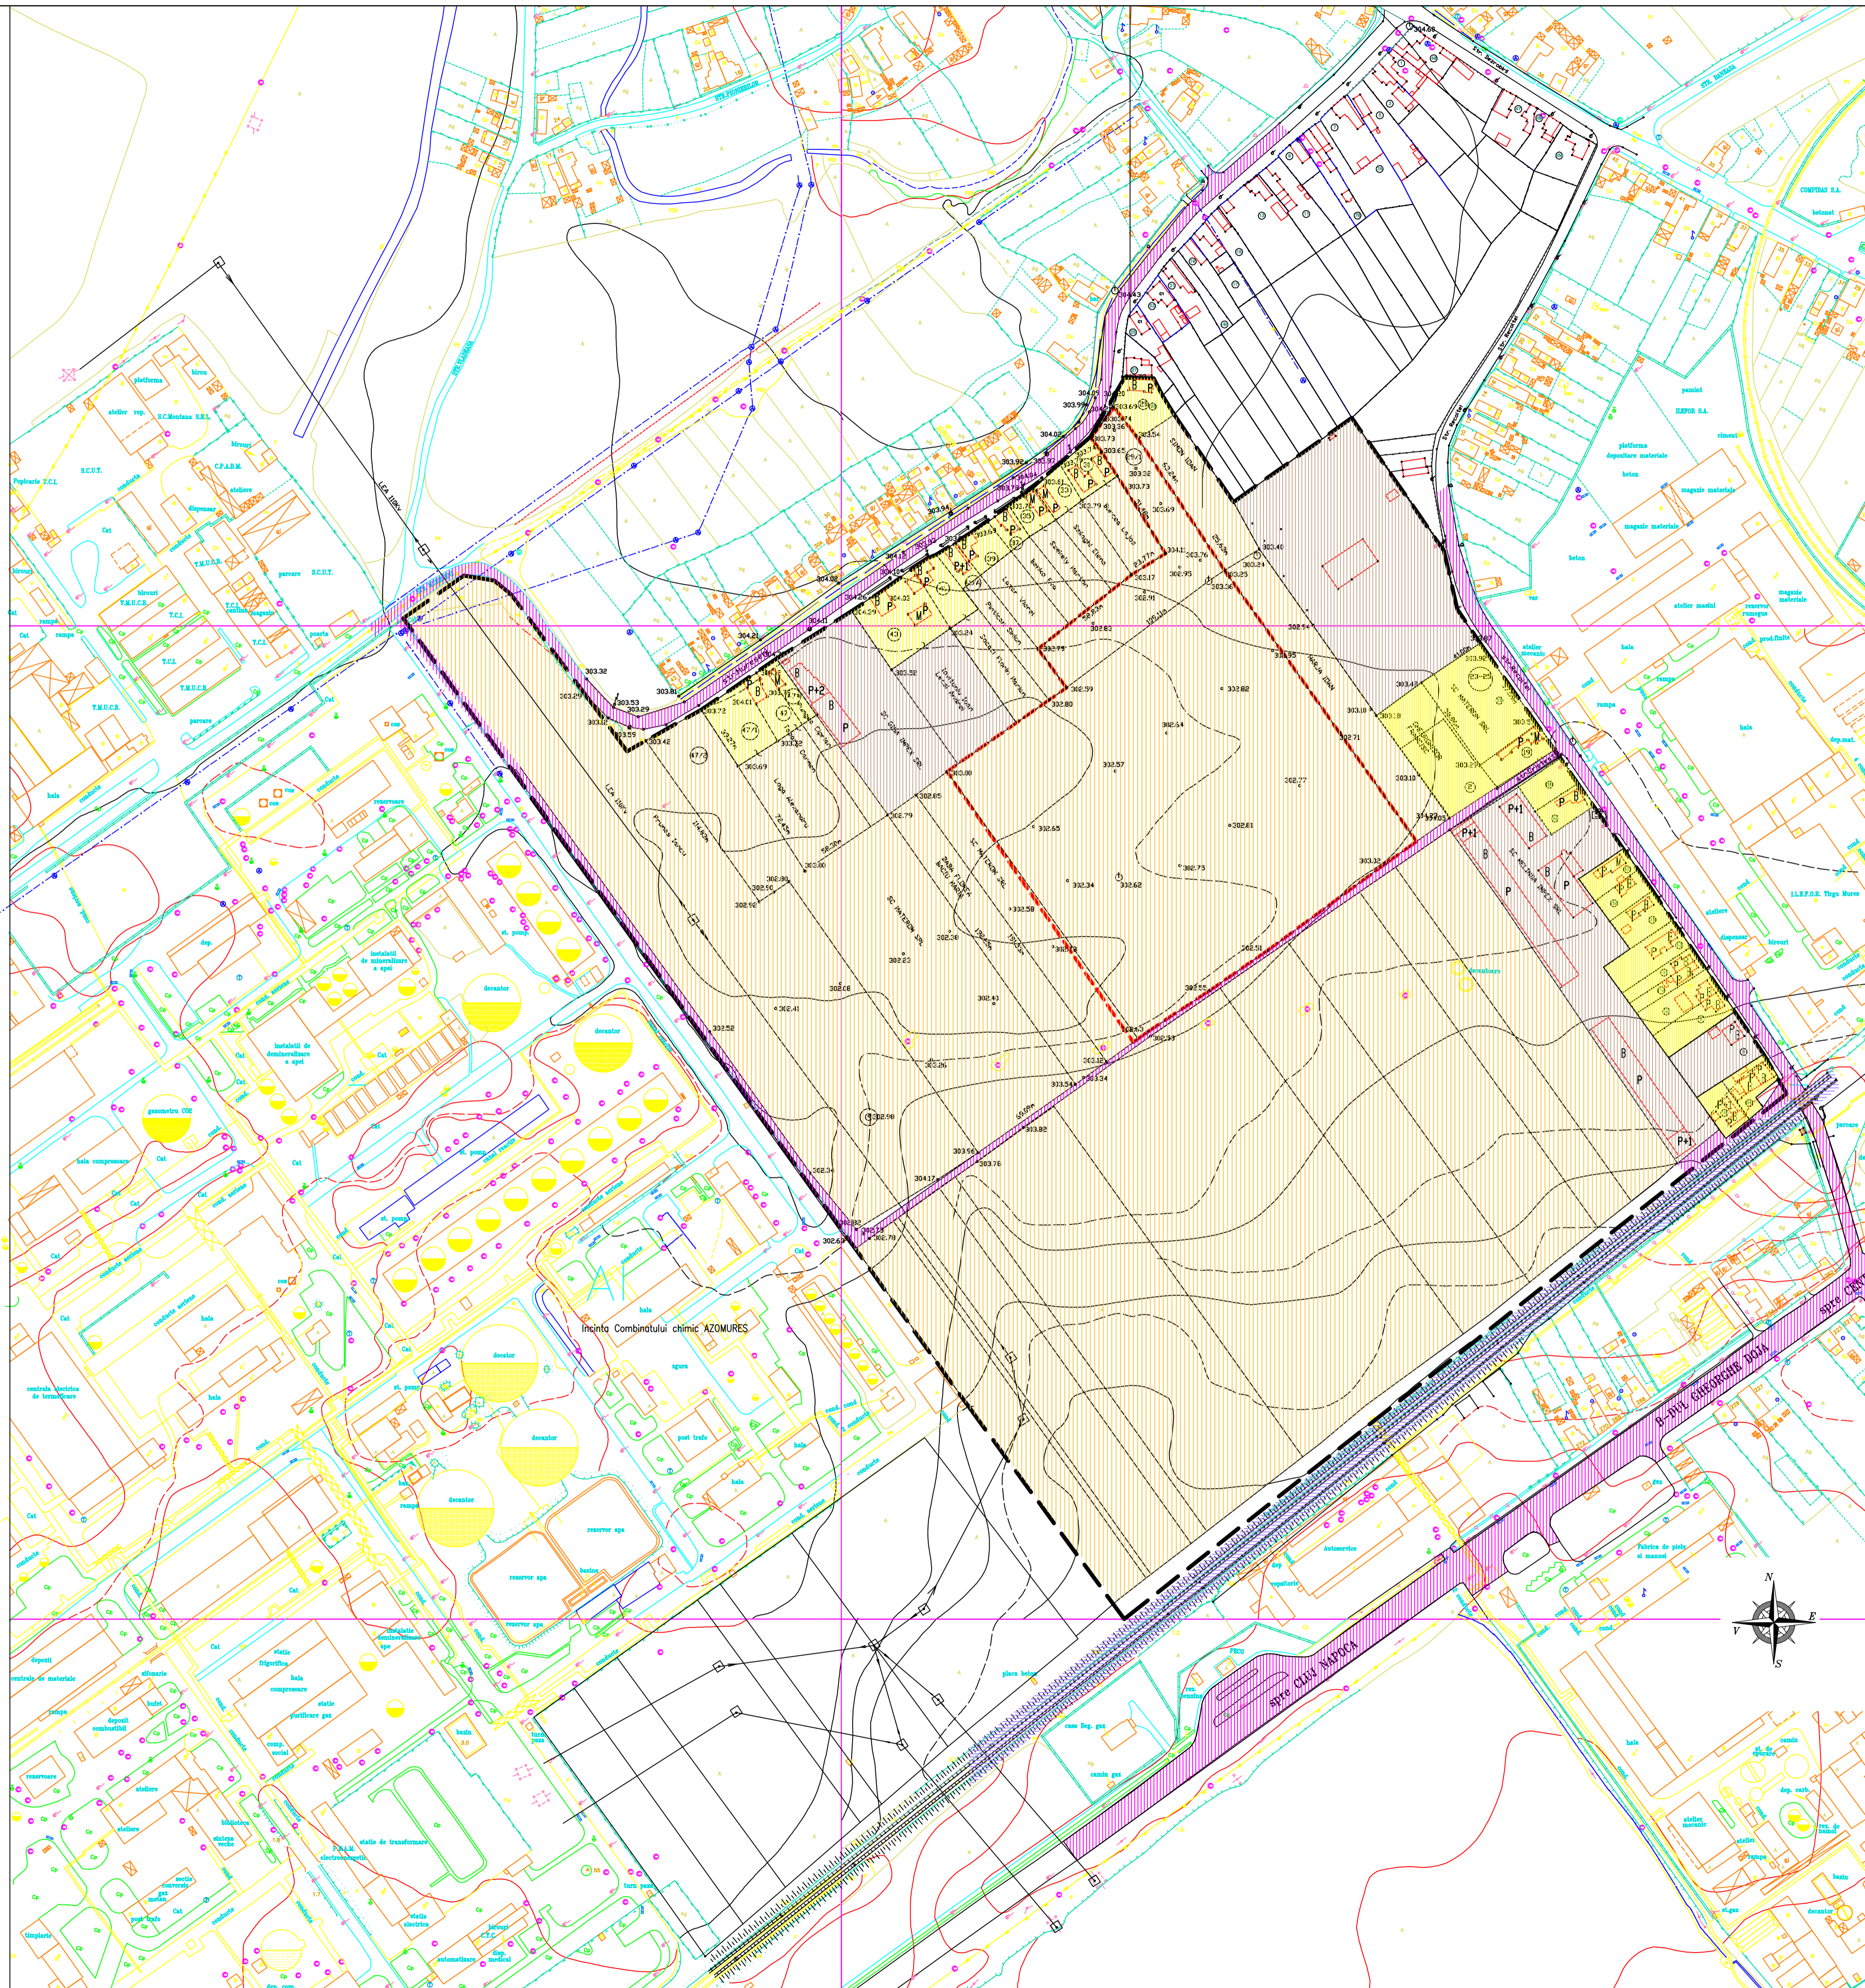

LEGENDA:

- LIMITA ZONA STUDIATA
- - - LIMITA PROPRIETATE – TEREN APARTINAND SC MATEROM SRL  
- 42630MP -
- CLADIRI EXISTENTE
- DELIMITARE U.T.R.-uri

ZONIFICARE FUNCTIONALA

- ZONA PENTRU LOCUINTE CU REGIM MIC DE INALTIME
- ZONA PENTRU UNITATI INDUSTRIALE, PREST.SERVICII, DEPOZITE
- TERENURI AGRICOLE IN INTRAVILAN
- CAI DE COMUNICATIE RUTIERA
- CAI DE COMUNICATIE FERROVIARA

STARE CLADIRI:

- B CLADIRI IN STARE BUNA
- M CLADIRI IN STARE MEDIOGRA
- R CLADIRI IN STARE REA

REGIM INALTIME:

- P CLADIRI CU PARTER
- P+1 CLADIRI CU ETAJ

PROSERV PLUS	J 26 - 595 - 1992 4300 Tirgu-Mures, str.Borzesti nr.4 mob. 0721 432 667 e-mail: f.aisudaru@yahoo.com	arf proiect	arf. Danut-Ioan FFSUS	
		scadare topo	ing. M. MIHALACHE	
		desenat	arf. Danut-Ioan FFSUS	
		verificat	arf. Danut-Ioan FFSUS	
		BENEFICIAR:	SC MATEROM SRL - Cristesti	FAZA:
		AMPLASAMENT:	TC MURES, str.Mureseni - str.Cristesti/Recoltei	PUZ
		TITLU:	PUZ-CONVERSIE FUNCTIONALA PTR.CONSTRUIRE	DATA:
		PROIECT:	CENTRU DE AFACERI - MATEROM	mai 2010
		TITLU:	SITUATIA EXISTENTA	SCARA:
		PLANS:	- DELIMITARE UTR -	1:2000
				NR.PLANSA:
				A 02.1