
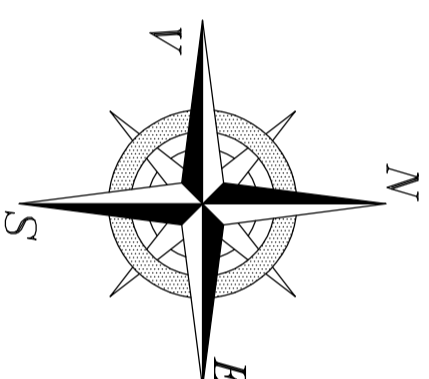
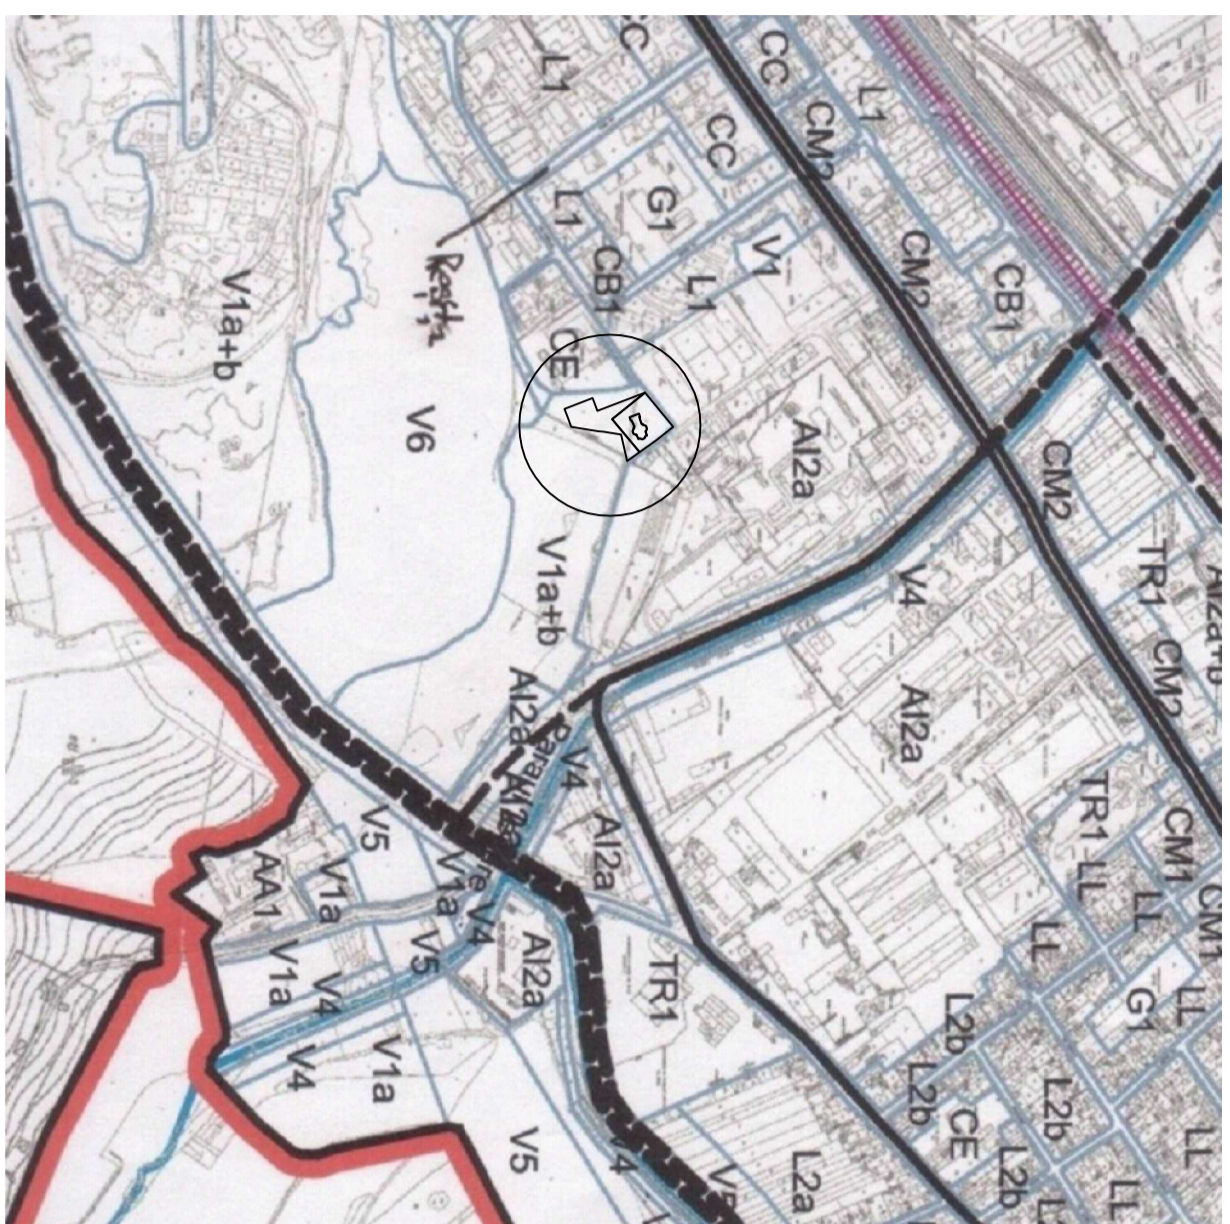


PUZ

PLAN URBANISTIC ZONAL

CONVERSIE FUNCTIONALA A ZONA PTR. AMPLASARE SEDIU ADMIN. SI CENTRU SOCIAL

-Tg.Mures, str.Hunedara f. nr.-

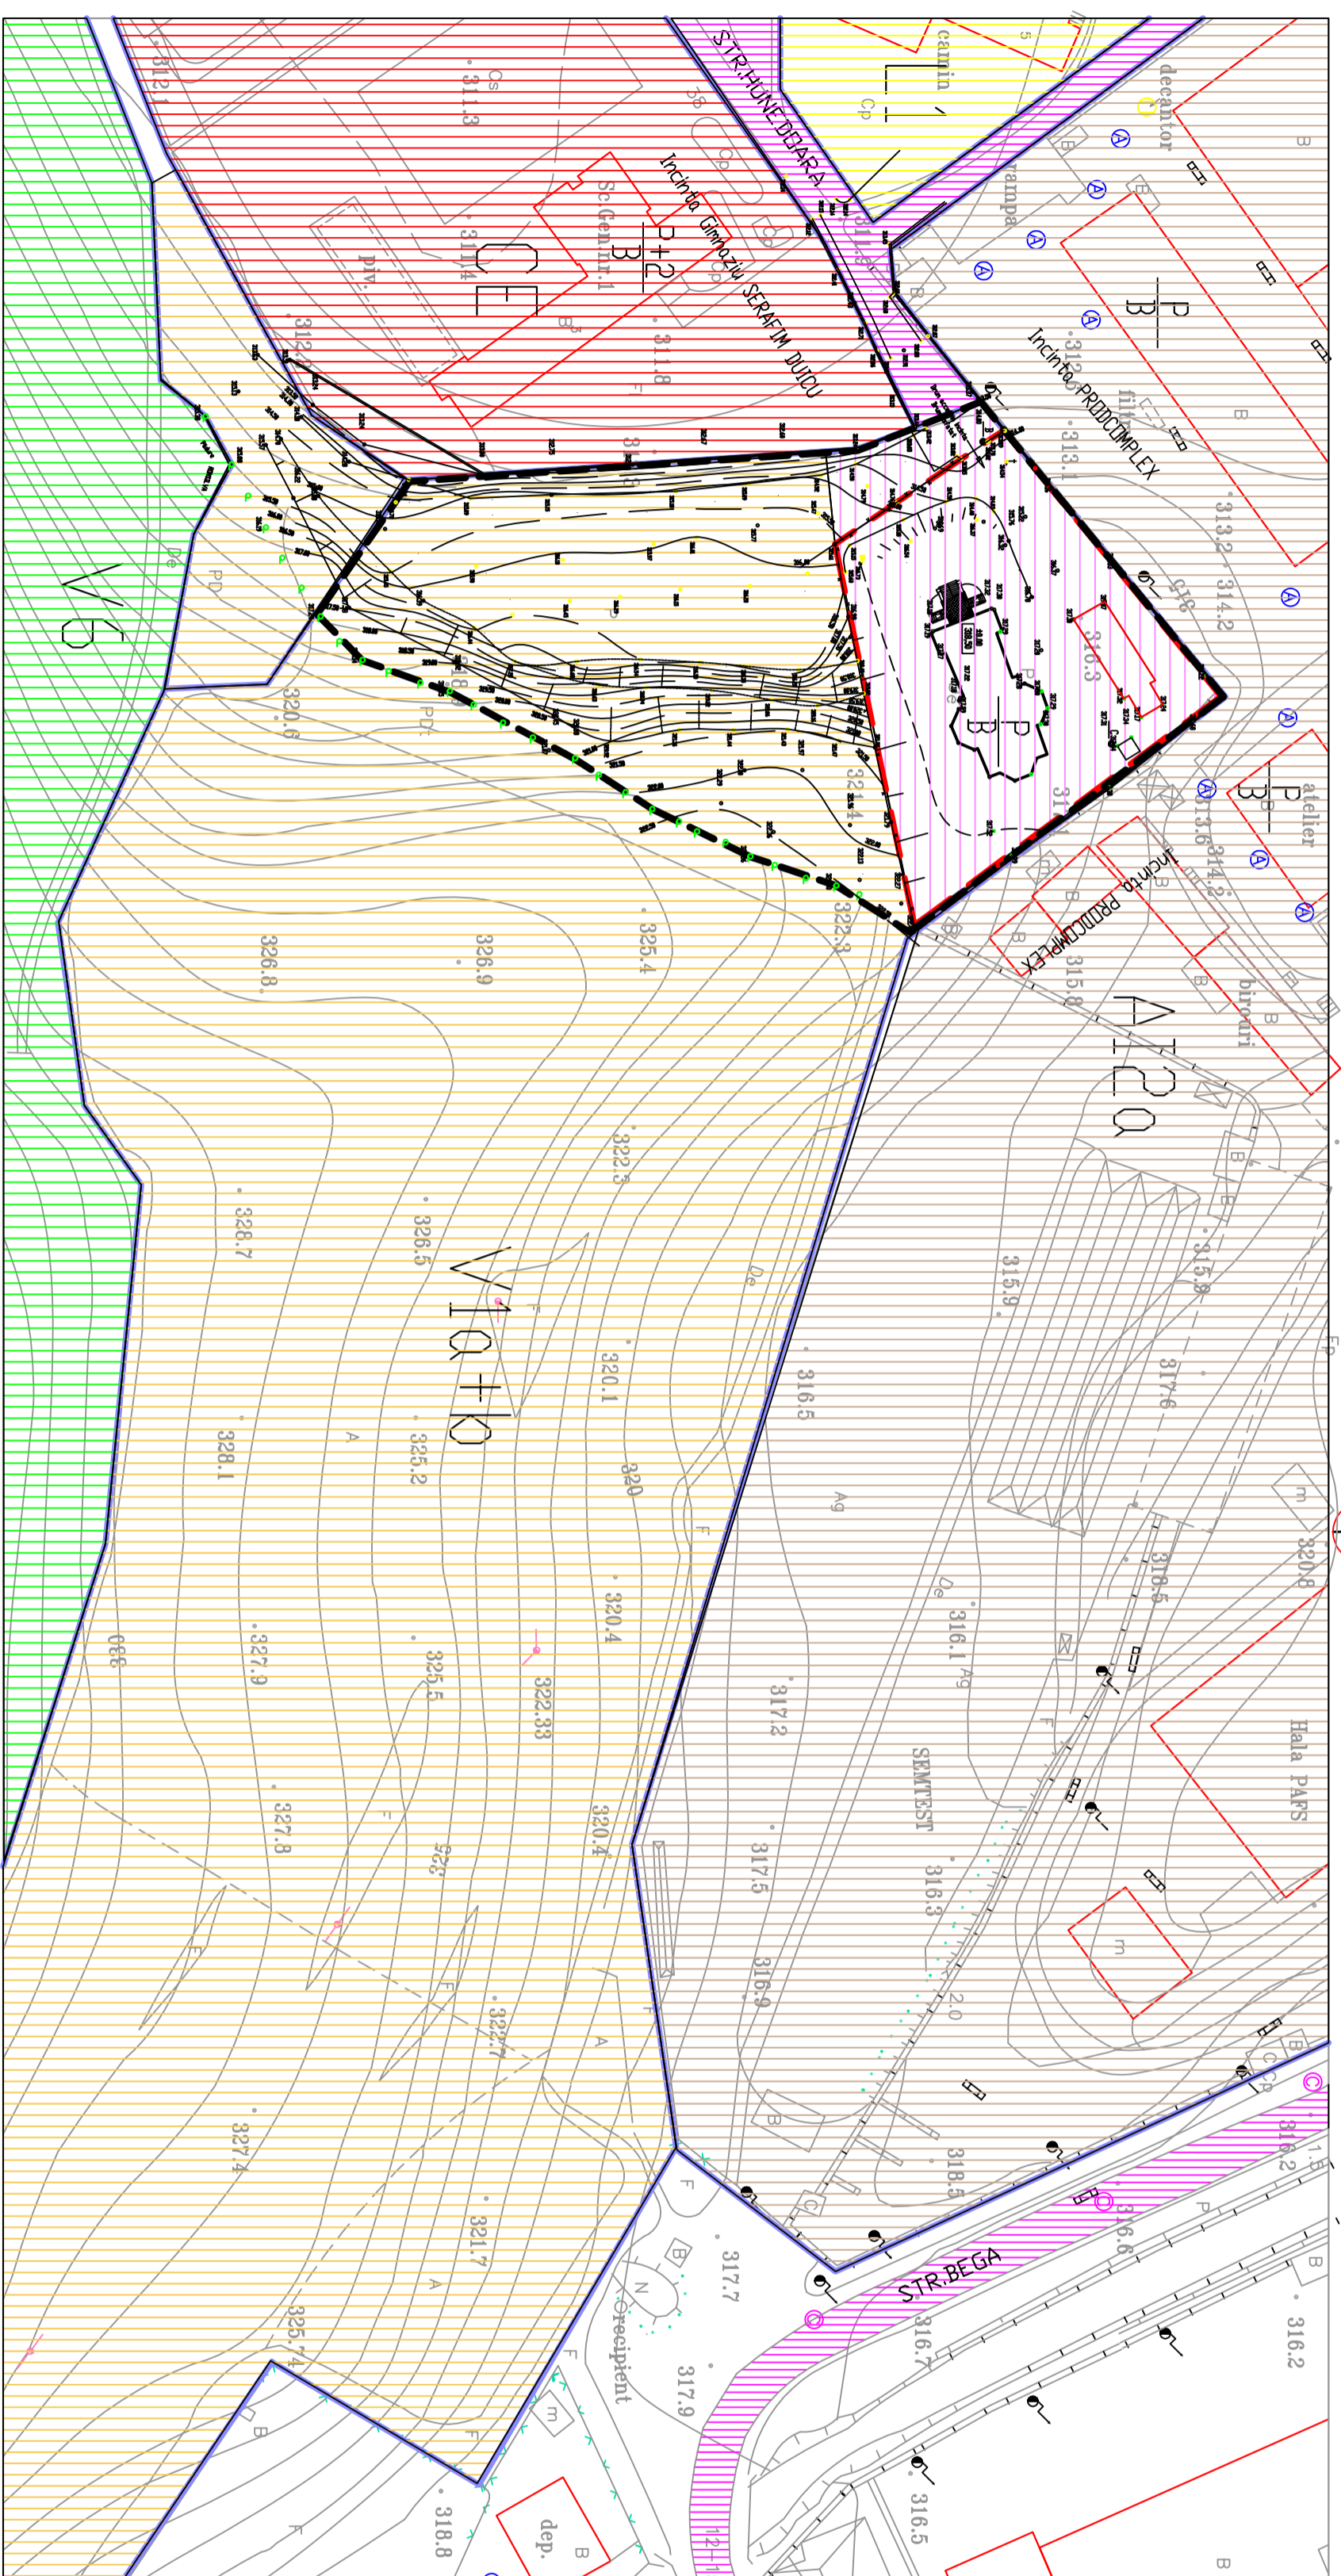

LEGENDA:

- LIMITA ZONA STUDIATA
- LIMITA TEREN CONCESIONAT DE PAROHIA ORTODOXA - 2300MP -
- CLADIRI EXISTENTE
- DELIMITARE U.I.R.-uri

REGIM INALTIME:

- P** CLADIRI CU PARTER
- P+1** CLADIRI CU ETAJ

STARE CLADIRI:

- B** CLADIRI IN STARE BUNA
- M** CLADIRI IN STARE MEDIOCRA
- R** CLADIRI IN STARE REA

ZONIFICARE FUNCTIONALA

- ZONA PENTRU LOCUINTE COLECTIVE
- ZONA ACTIVITATI LEGATE DE CULTE
- ZONA ACTIVITATI PUBLICE / INVATAMANT
- ZONA PENTRU UNITATI INDUSTRIALE, ORESTI, SERVICII, DEPOZITE
- TERENURI AGRICOLE / LIBERE IN INTRAVILAN
- ZONE VERZI, PADURE
- CAI DE COMUNICATIE RUTIERA

SC PROEXCON IMPEX SRL

Tg.Mures, str. Al. Vlahuta nr.16
J26 - 330 - 1999

ad. proiect	ing.Priores Patre	FAZ:
proiectat/finantat	om. FISUS Danul-Ioan	PUZ
desenat	om. Dan FISUS	PROIECT:
scara topo	ing. Hurdabo Victor	SITUATIA EXISTENTA
autorizatie	Parohia Ortodoxa Tg.Mures - XIV	DELIMITARE UTR -
date	str. Burebista, nr.8 / 2	
titlu	PUZ - CONVERSIE FUNCTIONALA	
proiect	EDIFICARE SEDIU ADMIN. SI CENTRU SOCIAL	
titlu	SITUATIA EXISTENTA	
scara	1:1000	
data	oct. 2010	
nr.proiect	A 021	

EXTRAS PUG / LIMITE UTR