


PLAN URBANISTIC ZONAL
PUZ
 SPATIU COMERCIAL PENTRU PRESTARI
 SERVICII SI DEMOLARE CONSTRUCTII
 EXISTENTE
 mun. Targu Mures, str. Gheorghe Doja nr.71
7 SECTIUNE PRIN TEREN Scara
 1 : 100

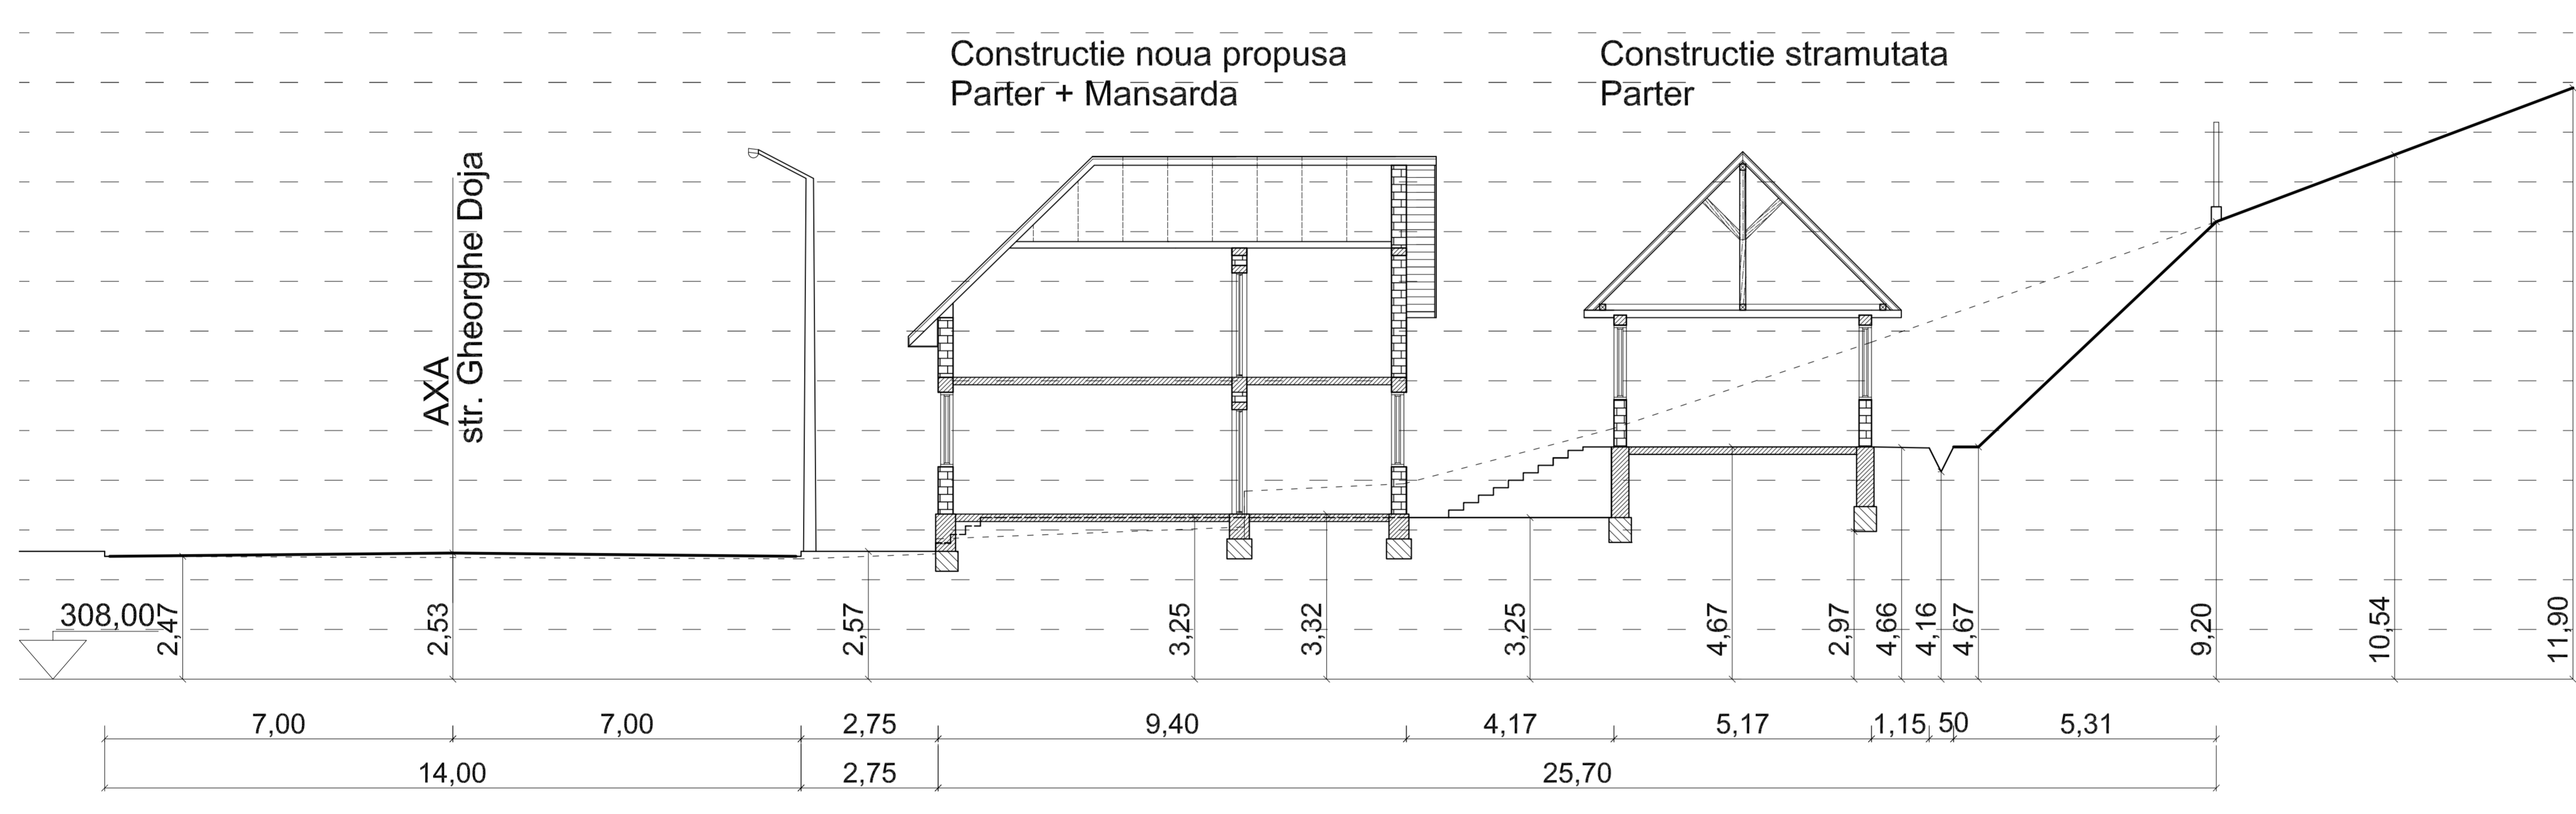

S.C. ARHIEDIL S.R.L. Tirgu Mures		Beneficiar:	S.C. APUSUL S.R.L. mun. Targu Mures, str. Banat nr.7 ap.14, jud. Mures	Pr. Nr. 247
Director	ing. Serban Sorina	Scara:	SPATIU COMERCIAL PENTRU PRESTARI SERVICII SI	Faza:
Self proiectat	arh. Keresztes Geza	1:100	DEMOLARE CONSTRUCTII EXISTENTE mun. Targu Mures, str. Gh. Doja nr.71, jud. Mures	P.U.Z.
Proiectat	arh. Keresztes Geza	Data:	SECTIUNE PRIN TEREN	Plansa:
Desenat	Pozna Laszlo	2010		A. 07.

